


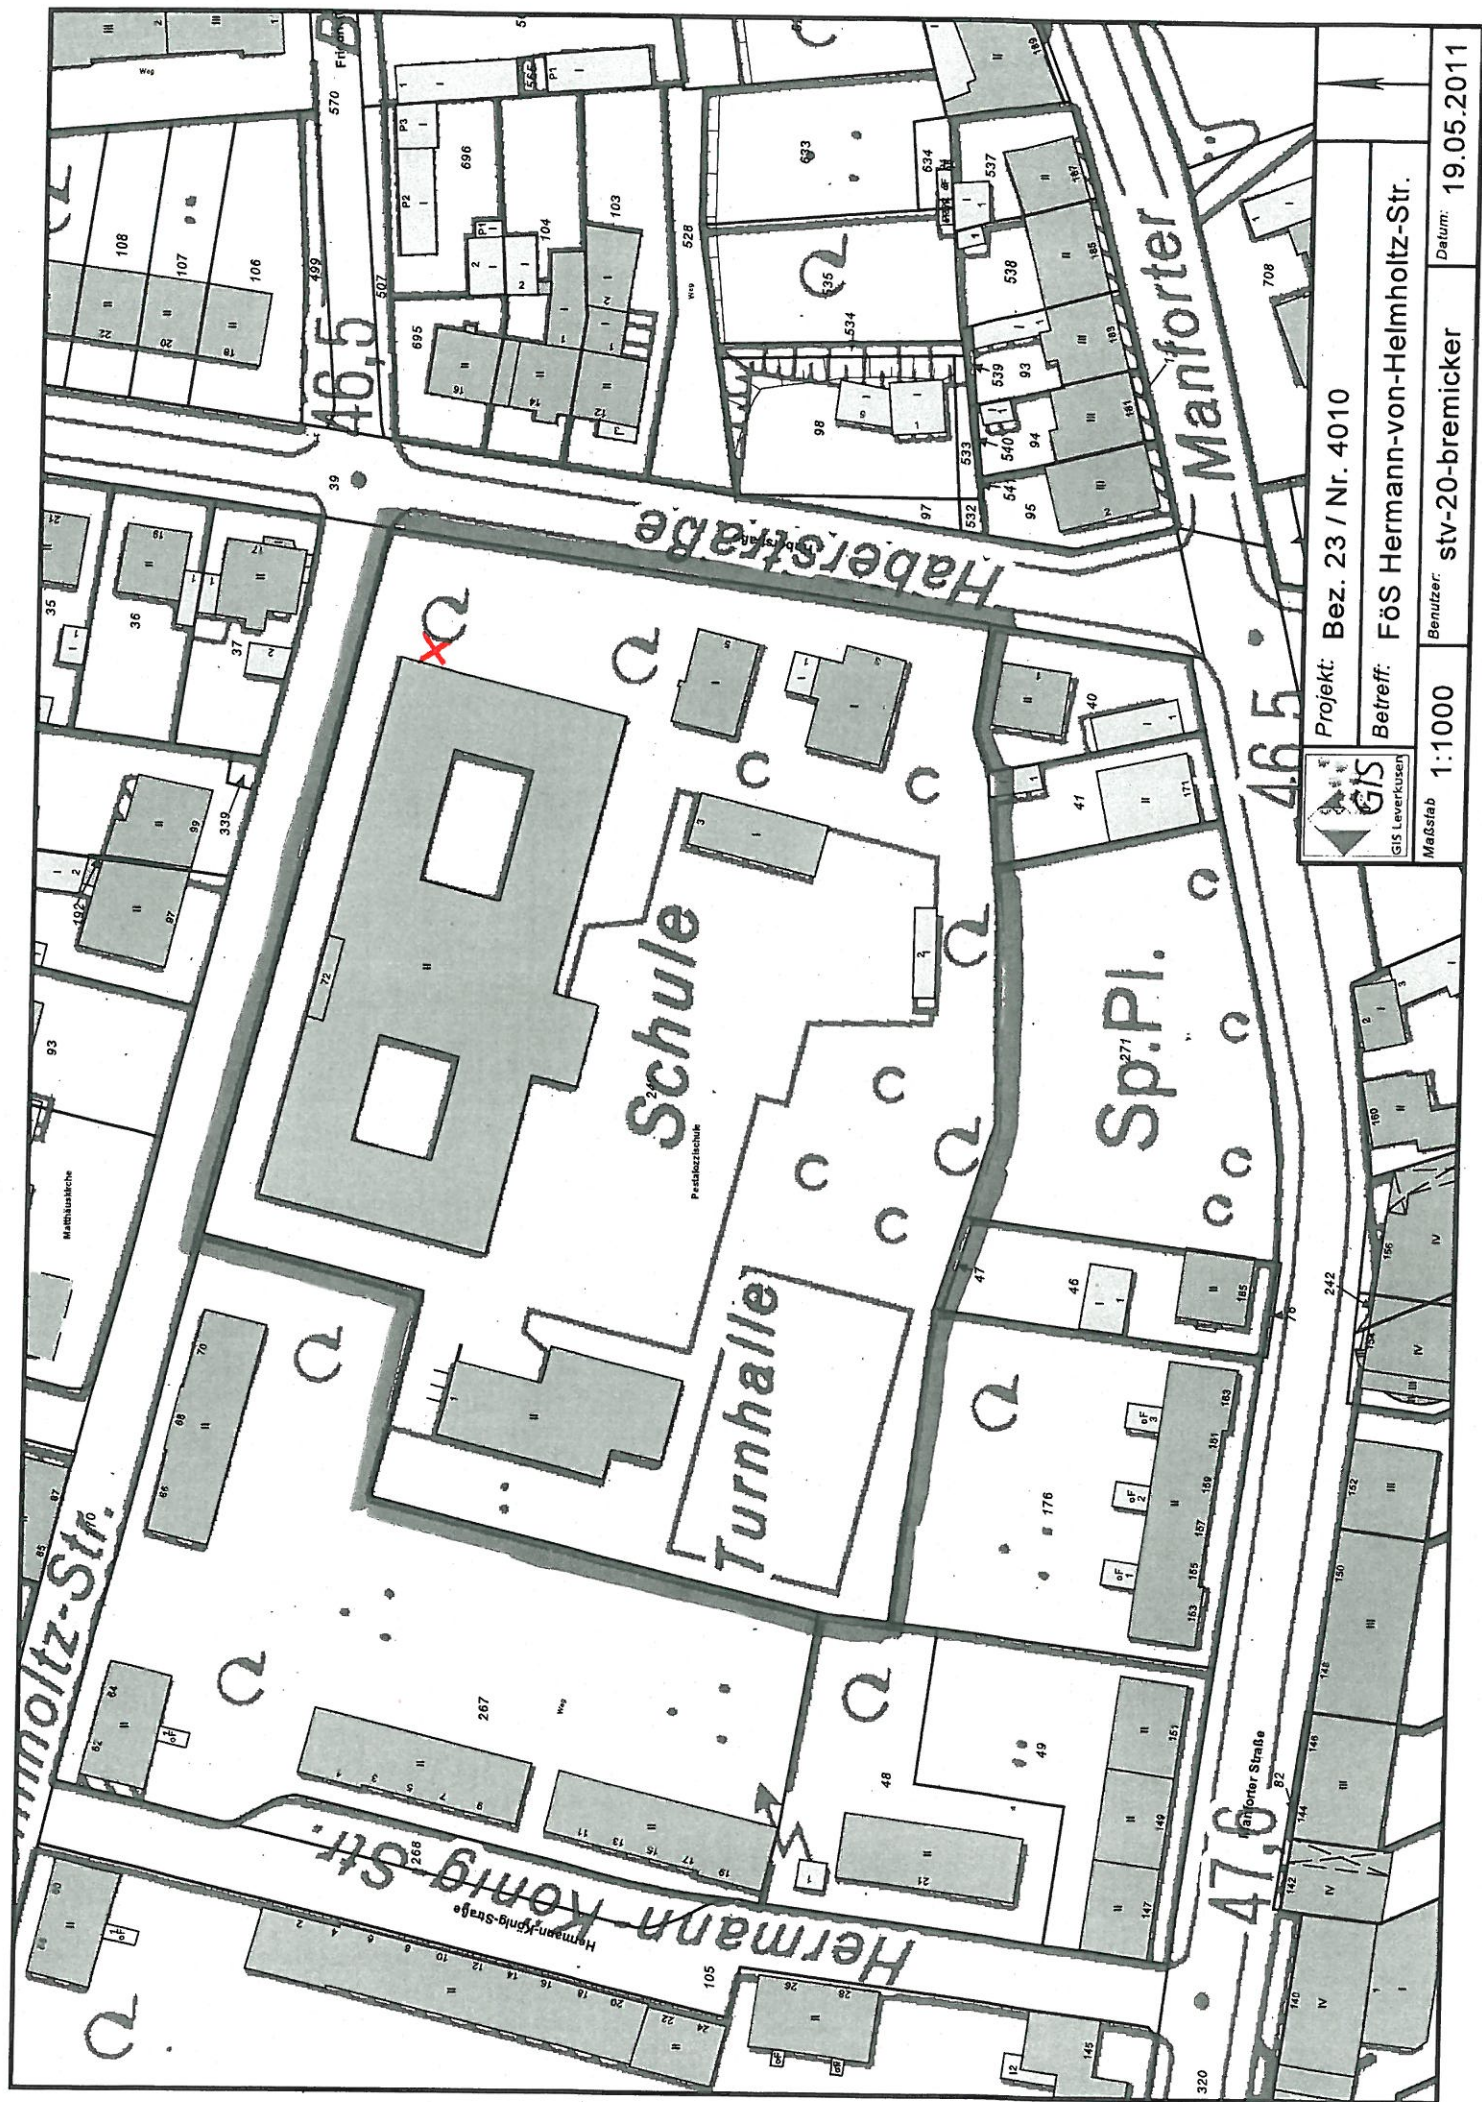

GIS
GIS Leverkusen
Maßstab 1:1000

Projekt: Bez. 23 / Nr. 4010
Betreff: FöS Hermann-von-Helmholtz-Str.
Benutzer: stv-20-bremicker
Datum: 19.05.2011