


**Anlage 2**

**zur Vorlage Nr. 0154/2009**

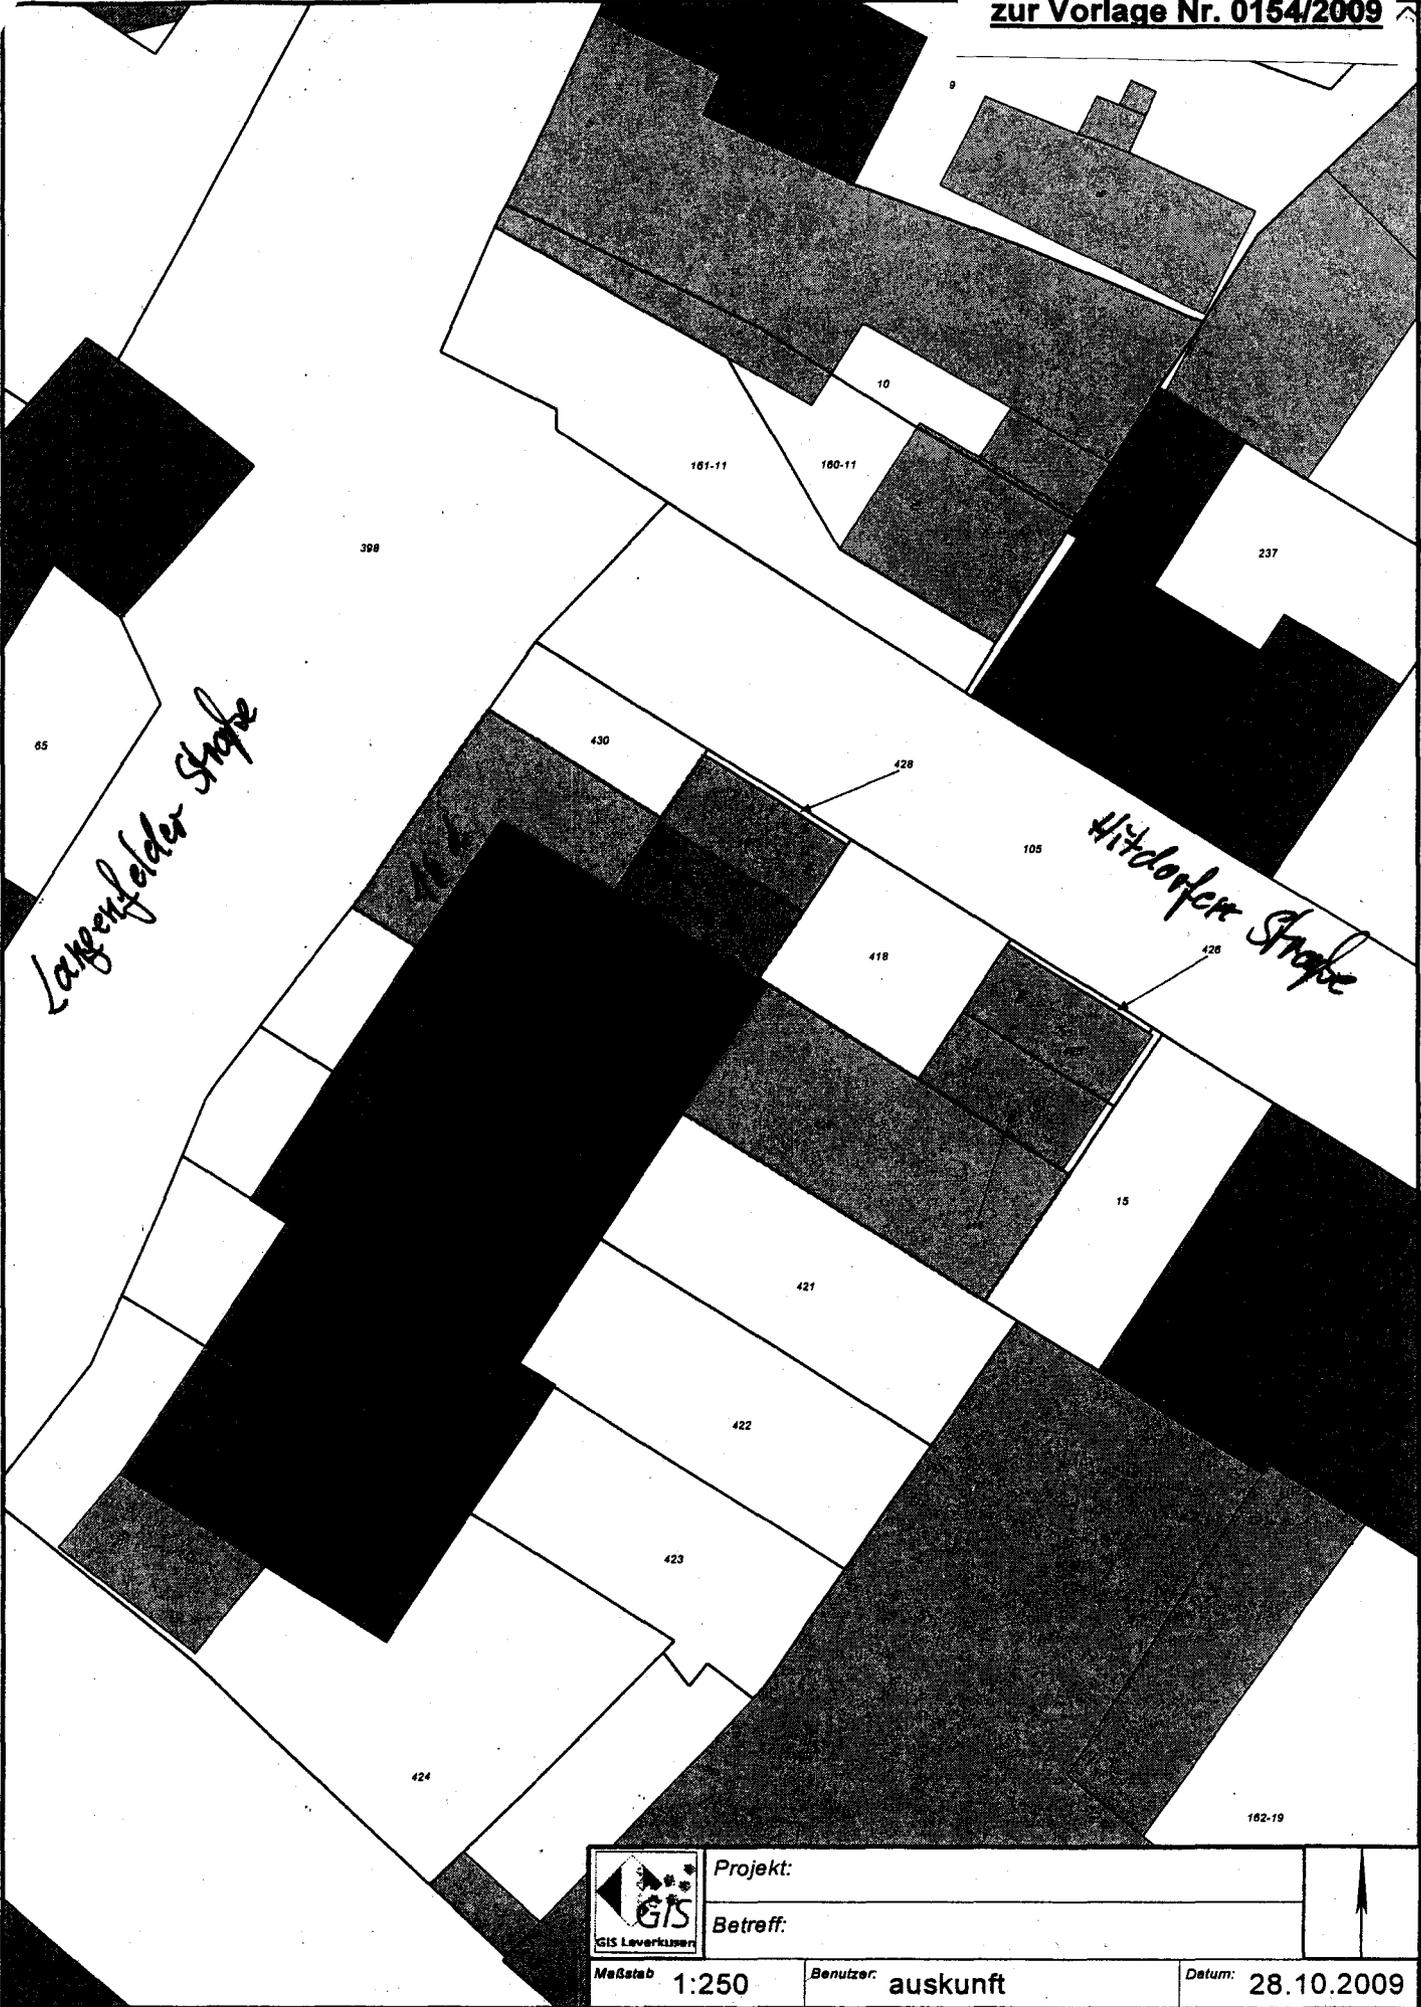

Projekt:

Betreff:

Maßstab 1:250

Benutzer: auskunft

Datum: 28.10.2009

