


Bebauungsplan Nr. 182/II
"Kita westlich Feldsiefer Weg"

Anlage 18
Niederschrift
Rat 17.10.11
TOP 38 ö. S.

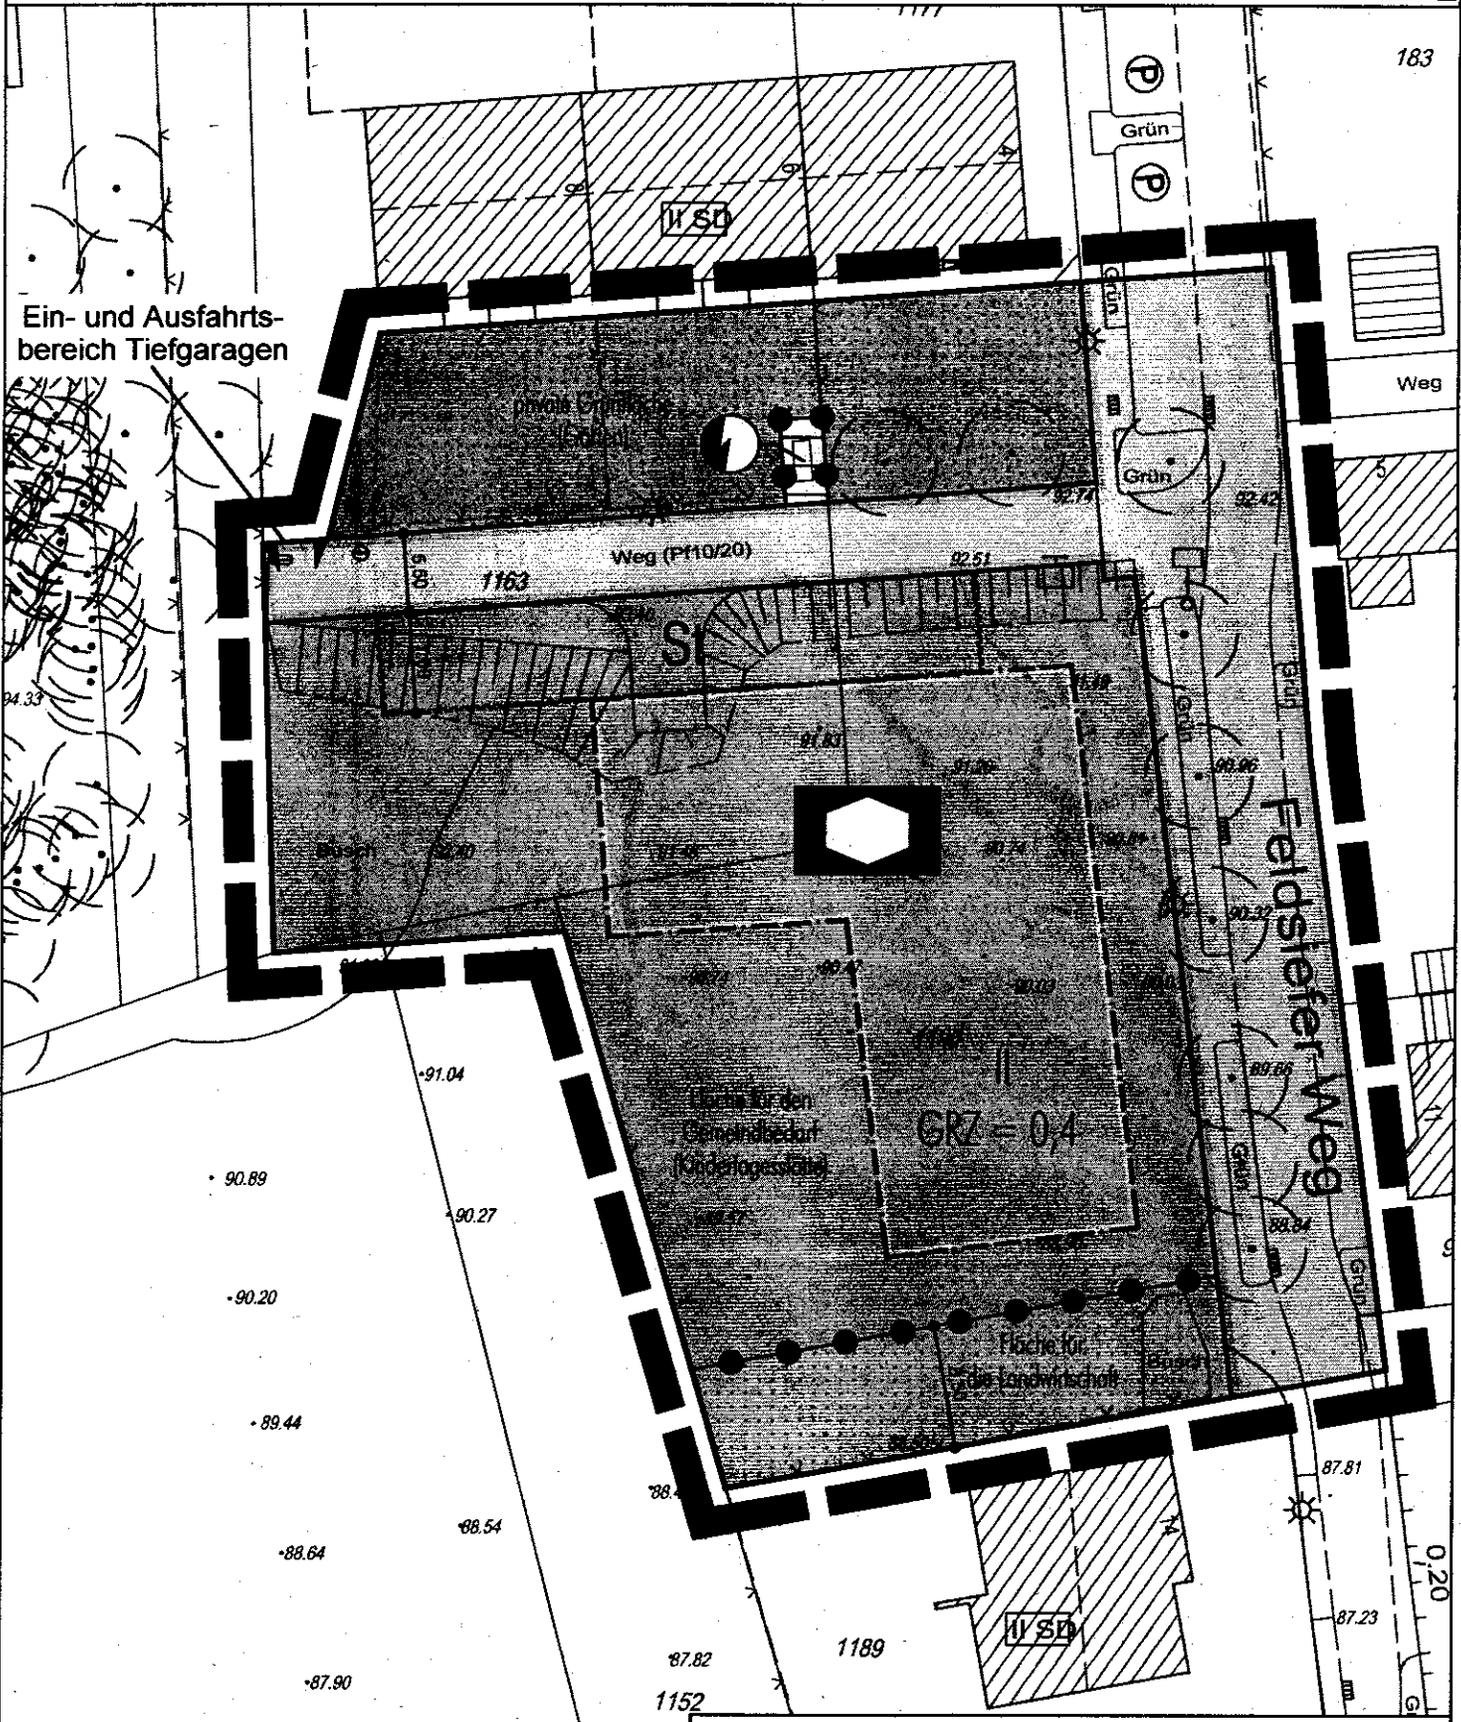

Stadt Leverkusen Fachbereich Stadtplanung und Bauaufsicht
Projekt: Bebauungsplan Nr. 182/II "Kita westlich Feldsiefer Weg"
Maßstab 1:500 Stand: August 2011
 Abl.: 613 Sachbearbeitung: Fel Bearb./CAD: Hg Zuletzt gespeichert am: 08.08.2011
G:\182\Zeichnung\BPlan\182_II_Kita_westl_Feldsiefer_Weg\182_II_Kita_westl_Feldsiefer_Weg_BPlan_Erwerb.dwg

