


**Aufstellung des B-Planes 187/III „Heinrich-Lübke-Straße“ - Geltungsbereich
(Darstellung des Überlagerungsbereiches mit dem B-Plan 70/70)**

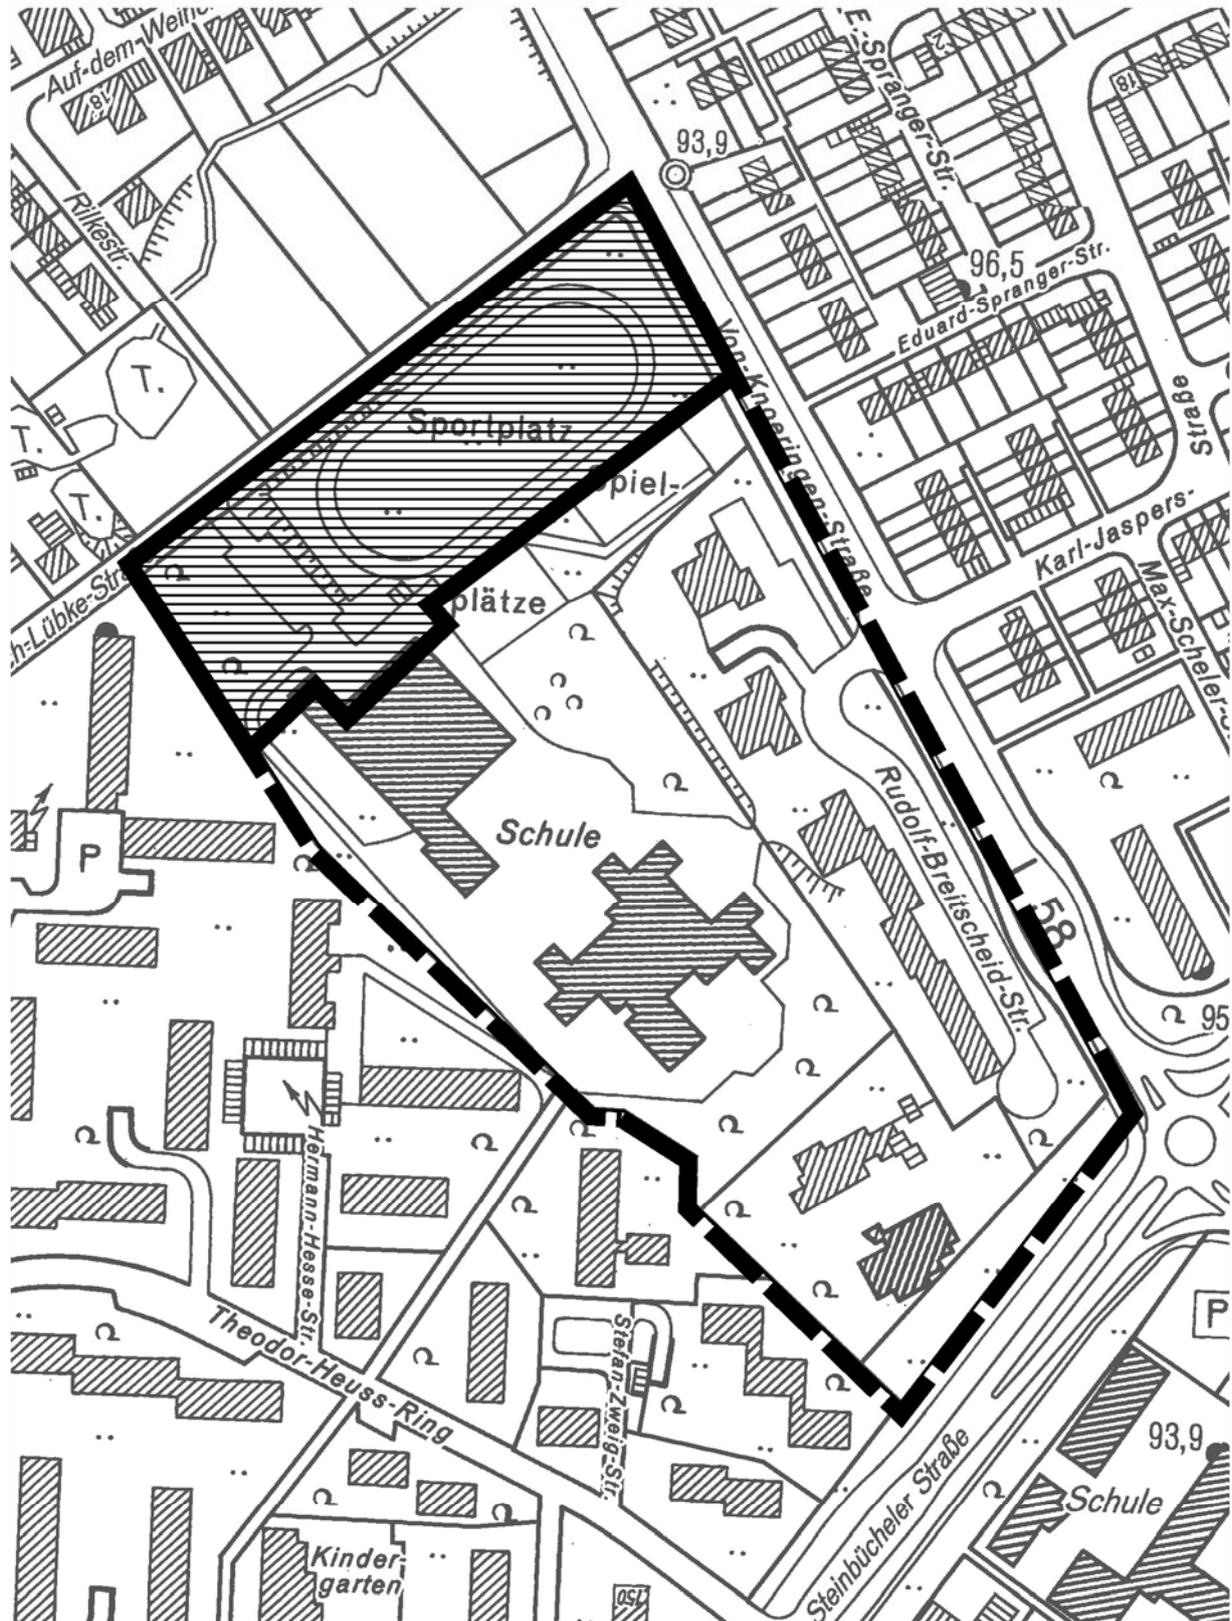

-  Geltungsbereich B-Plan 70/70
-  Geltungsbereich B-Plan 187/III
(Überlagerung mit B-Plan 70/70)

Maßstab 1:2500

