


# Bebauungsplan Nr. 203/III "Fester Weg" in Leverkusen-Steinbüchel

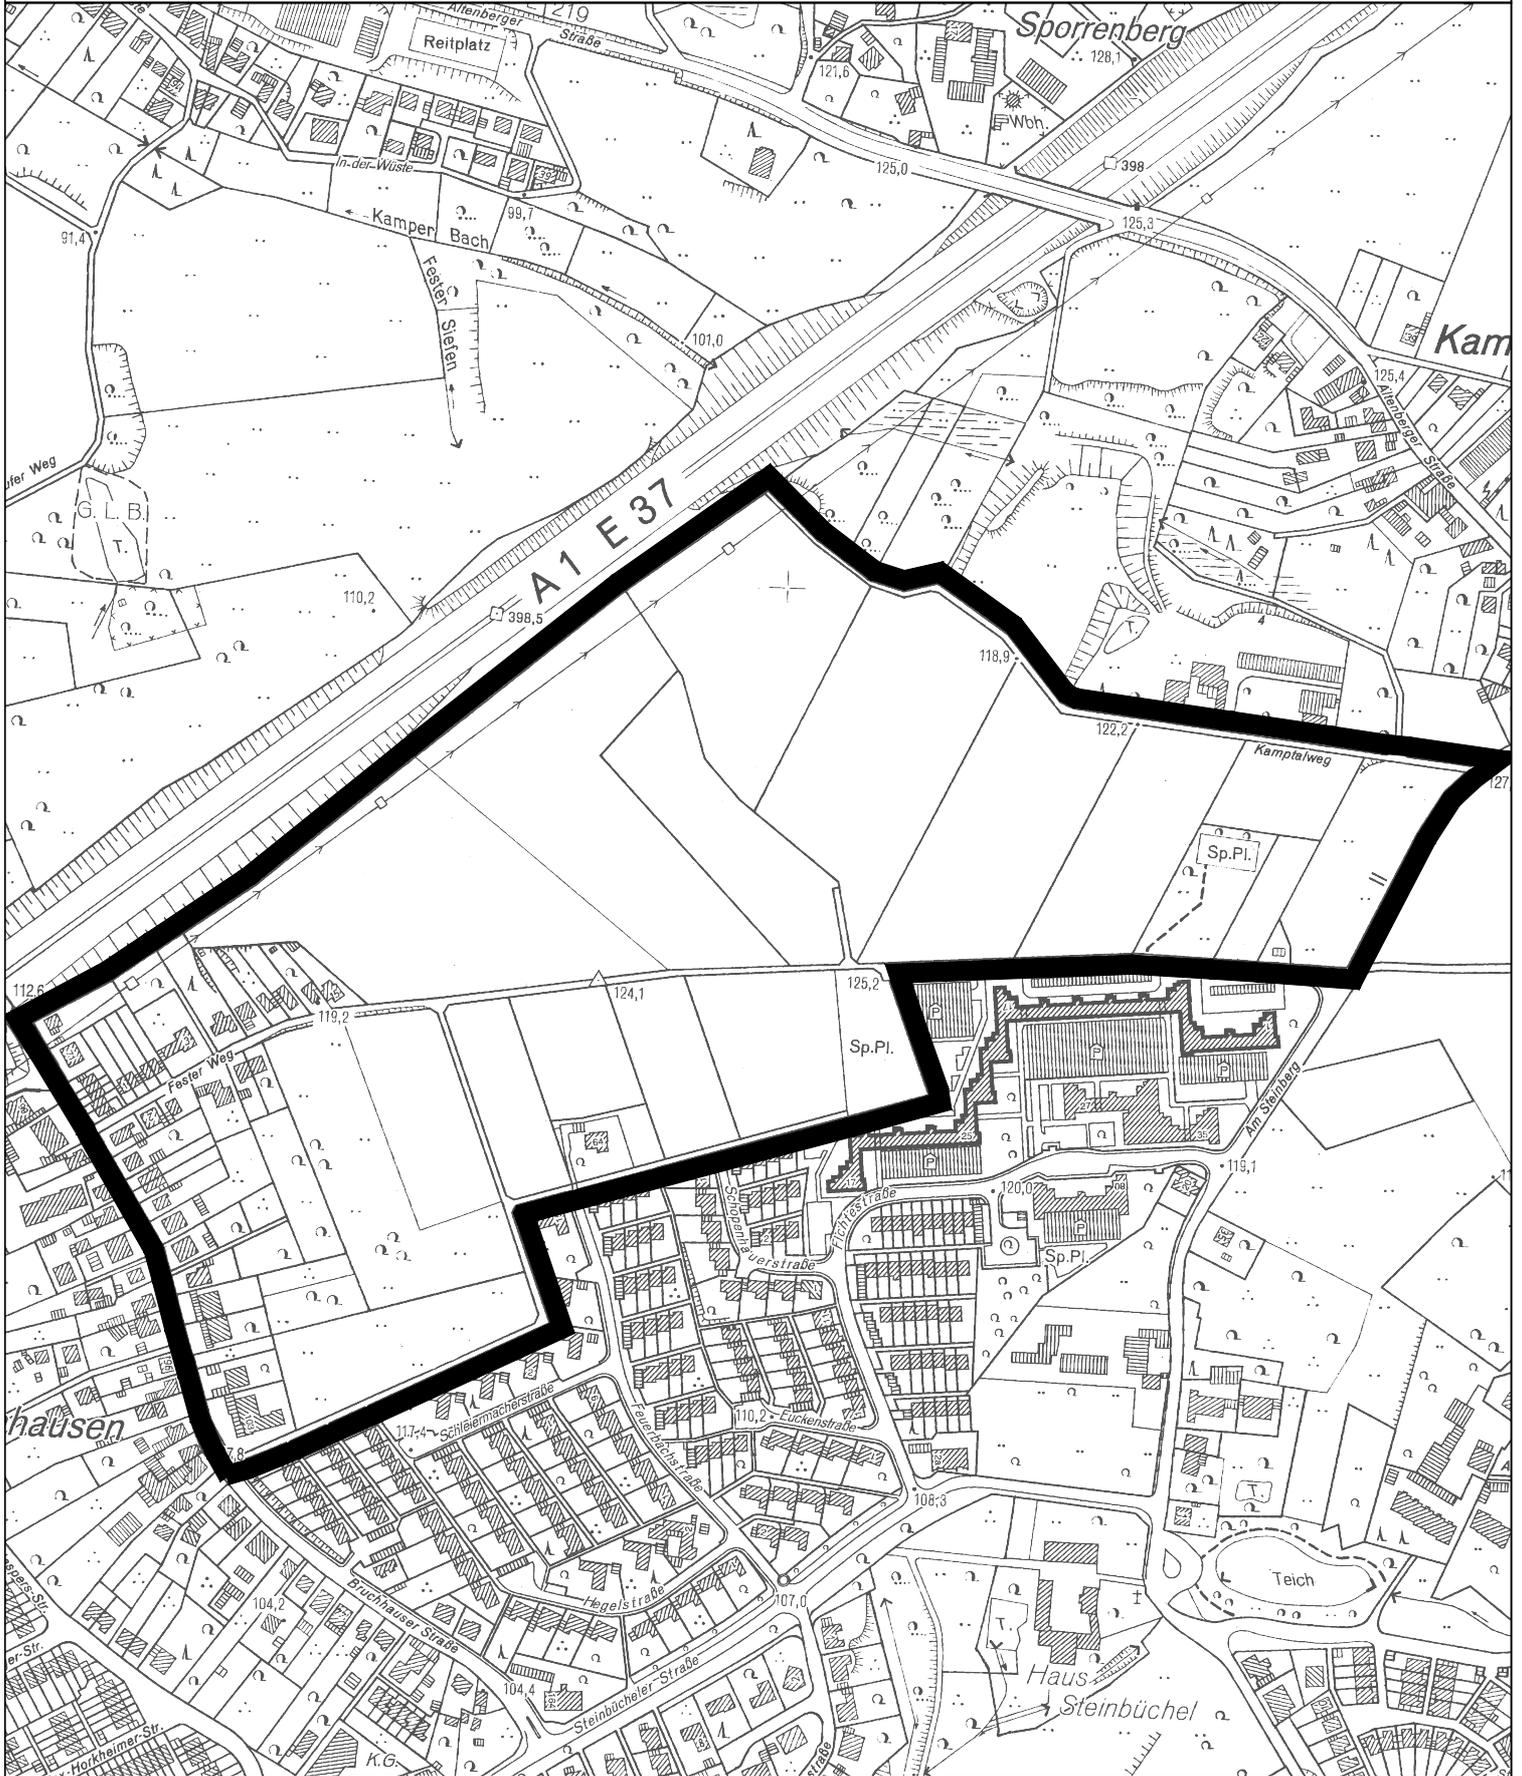

Geltungsbereich

◆ **Stadt Leverkusen** Fachbereich Stadtplanung und Bauaufsicht

Projekt: B-Plan Nr. 203/III "Fester Weg" Geltungsbereich

Maßstab 1:5000 Stand: 04.01.2012

Abt.: 613 Sachbearbeitung: Unbehaun Bearb./CAD: Jo Zuletzt gespeichert am: 04.01.2012

G:\613\Zeichner\z Zeichnungen\BPläne\203\_III\_Fester Weg\203\_III\_Fester Weg.dwg

