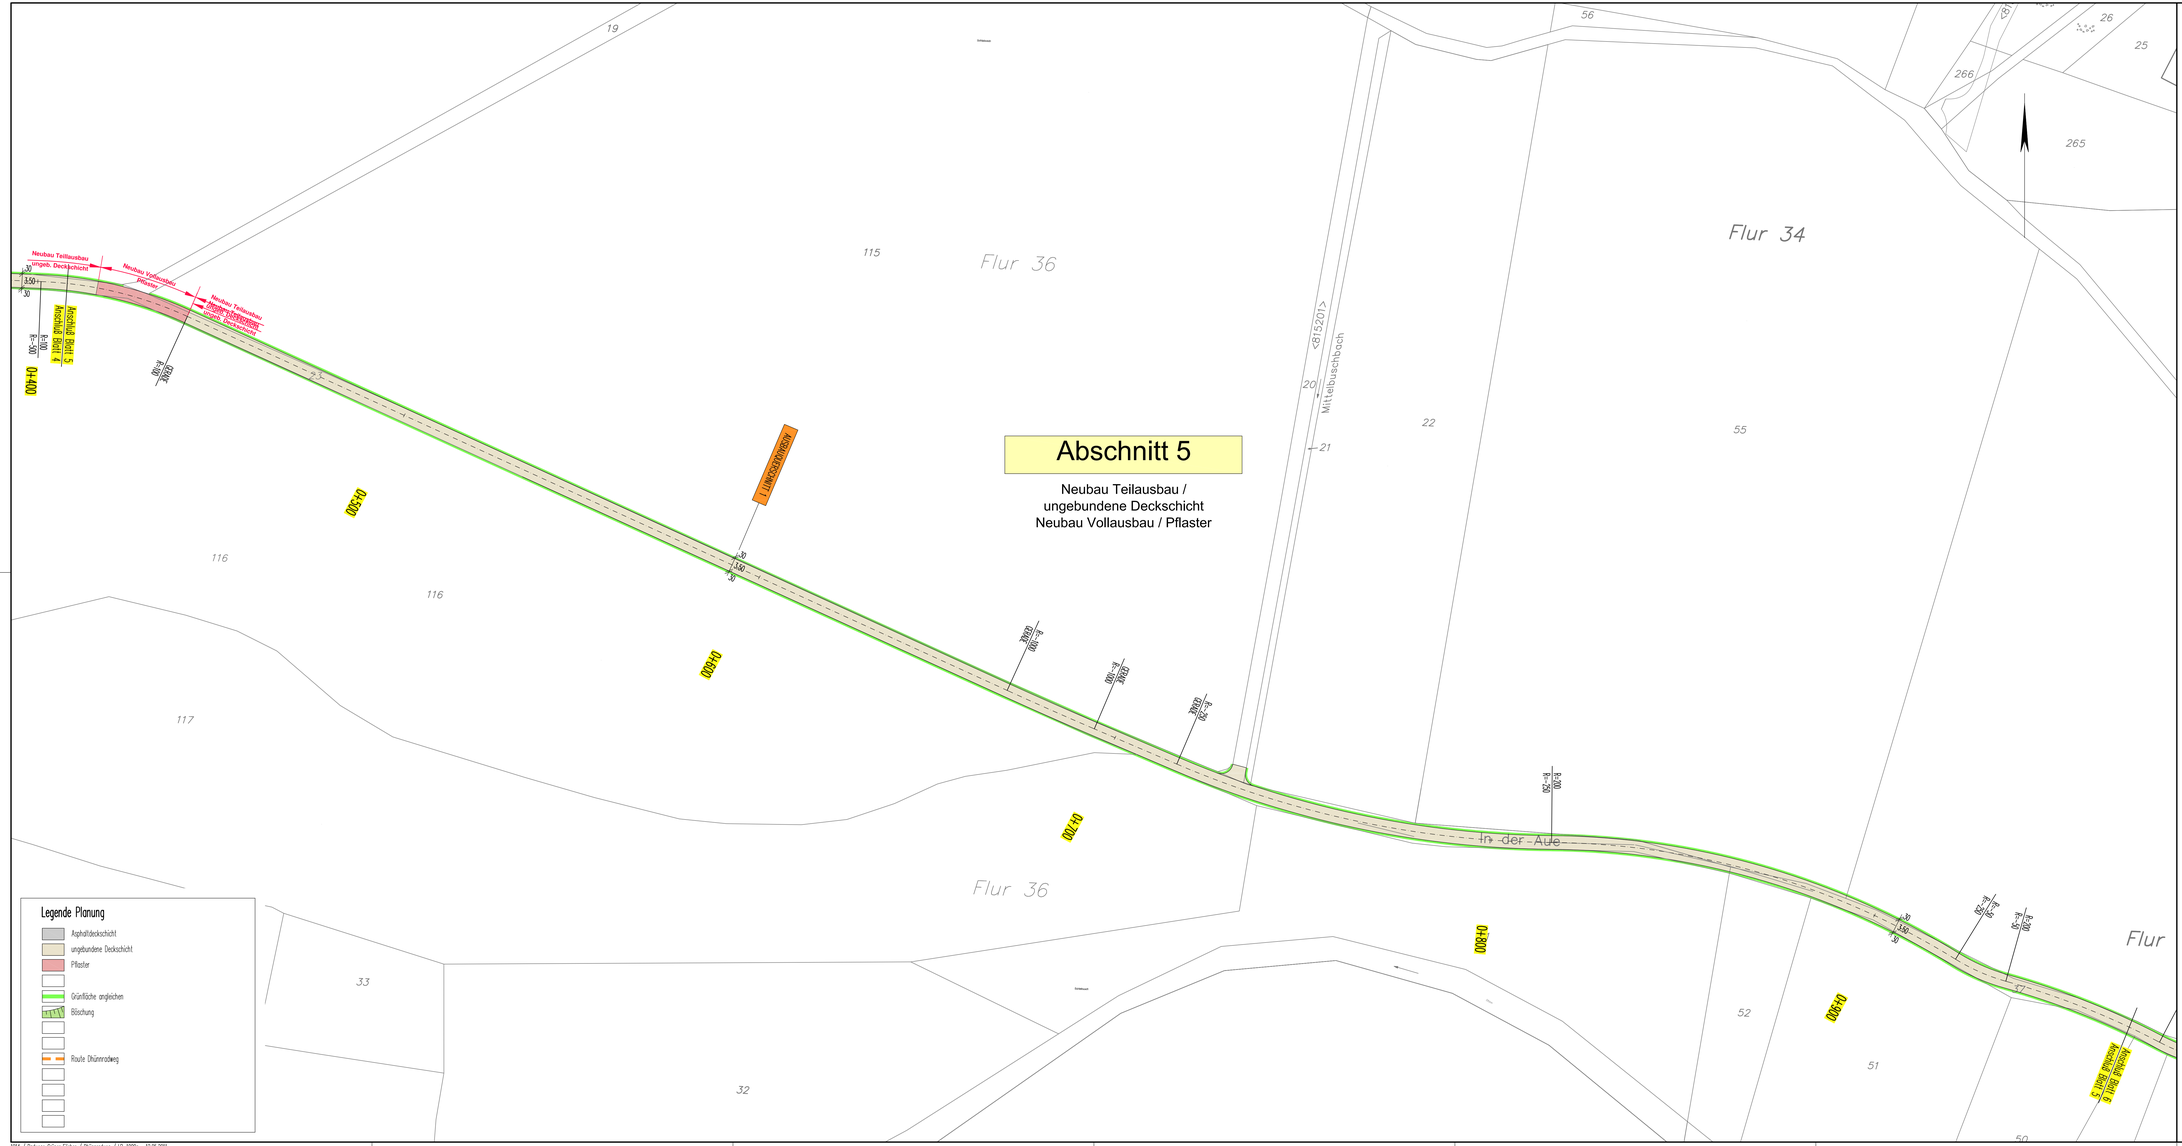

3					
2					
1	Änderungen nach Gespräch mit Stadt Leverkusen am 12.05.2011	12.05.11	Sie	Ble	Sie
X	erstellt	22.03.11	Sie	Ble	Sie
Nr.	Bezeichnung / Änderung	Datum	bearb.	gez.	gepr.

ISA PLAN INGENIEUR GMBH
GESELLSCHAFT FÜR INTEGRIERTE UND INNOVATIVE PLANUNGSLÖSUNGEN IN INGENIEURWESEN UND STRUTEBAU
BRÜCKENSTRASSE 4
51379 LEVERKUSEN
TEL. 02171 / 36 355 -0 FAX 02171 / 36 355 -19

1014

STADT LEVERKUSEN — Tiefbau

Radwege Grüner Fächer
Dhünnradweg

Lageplan 5 - Planung — Entwurfsplanung

Maßstab	1:500
Aktenzeichen	
HHSt-Nr.	
Ers. d. Z.Nr.	
Ers. f. Z.Nr.	
Zeichn. Nr.	7655 07.11
Anlage	5

Dezernent | Fachbereichsleiter | Abteilungsleiter | Gezeichnet | Geprüft | Mues | Gerlich | Ryring

660 | 7655 | radw | 21 | 07 | 11