


Geltungsbereich des Bebauungsplanes Nr. 172 C/II
"nbs:o - Quartier am Campus"

Anlage 1

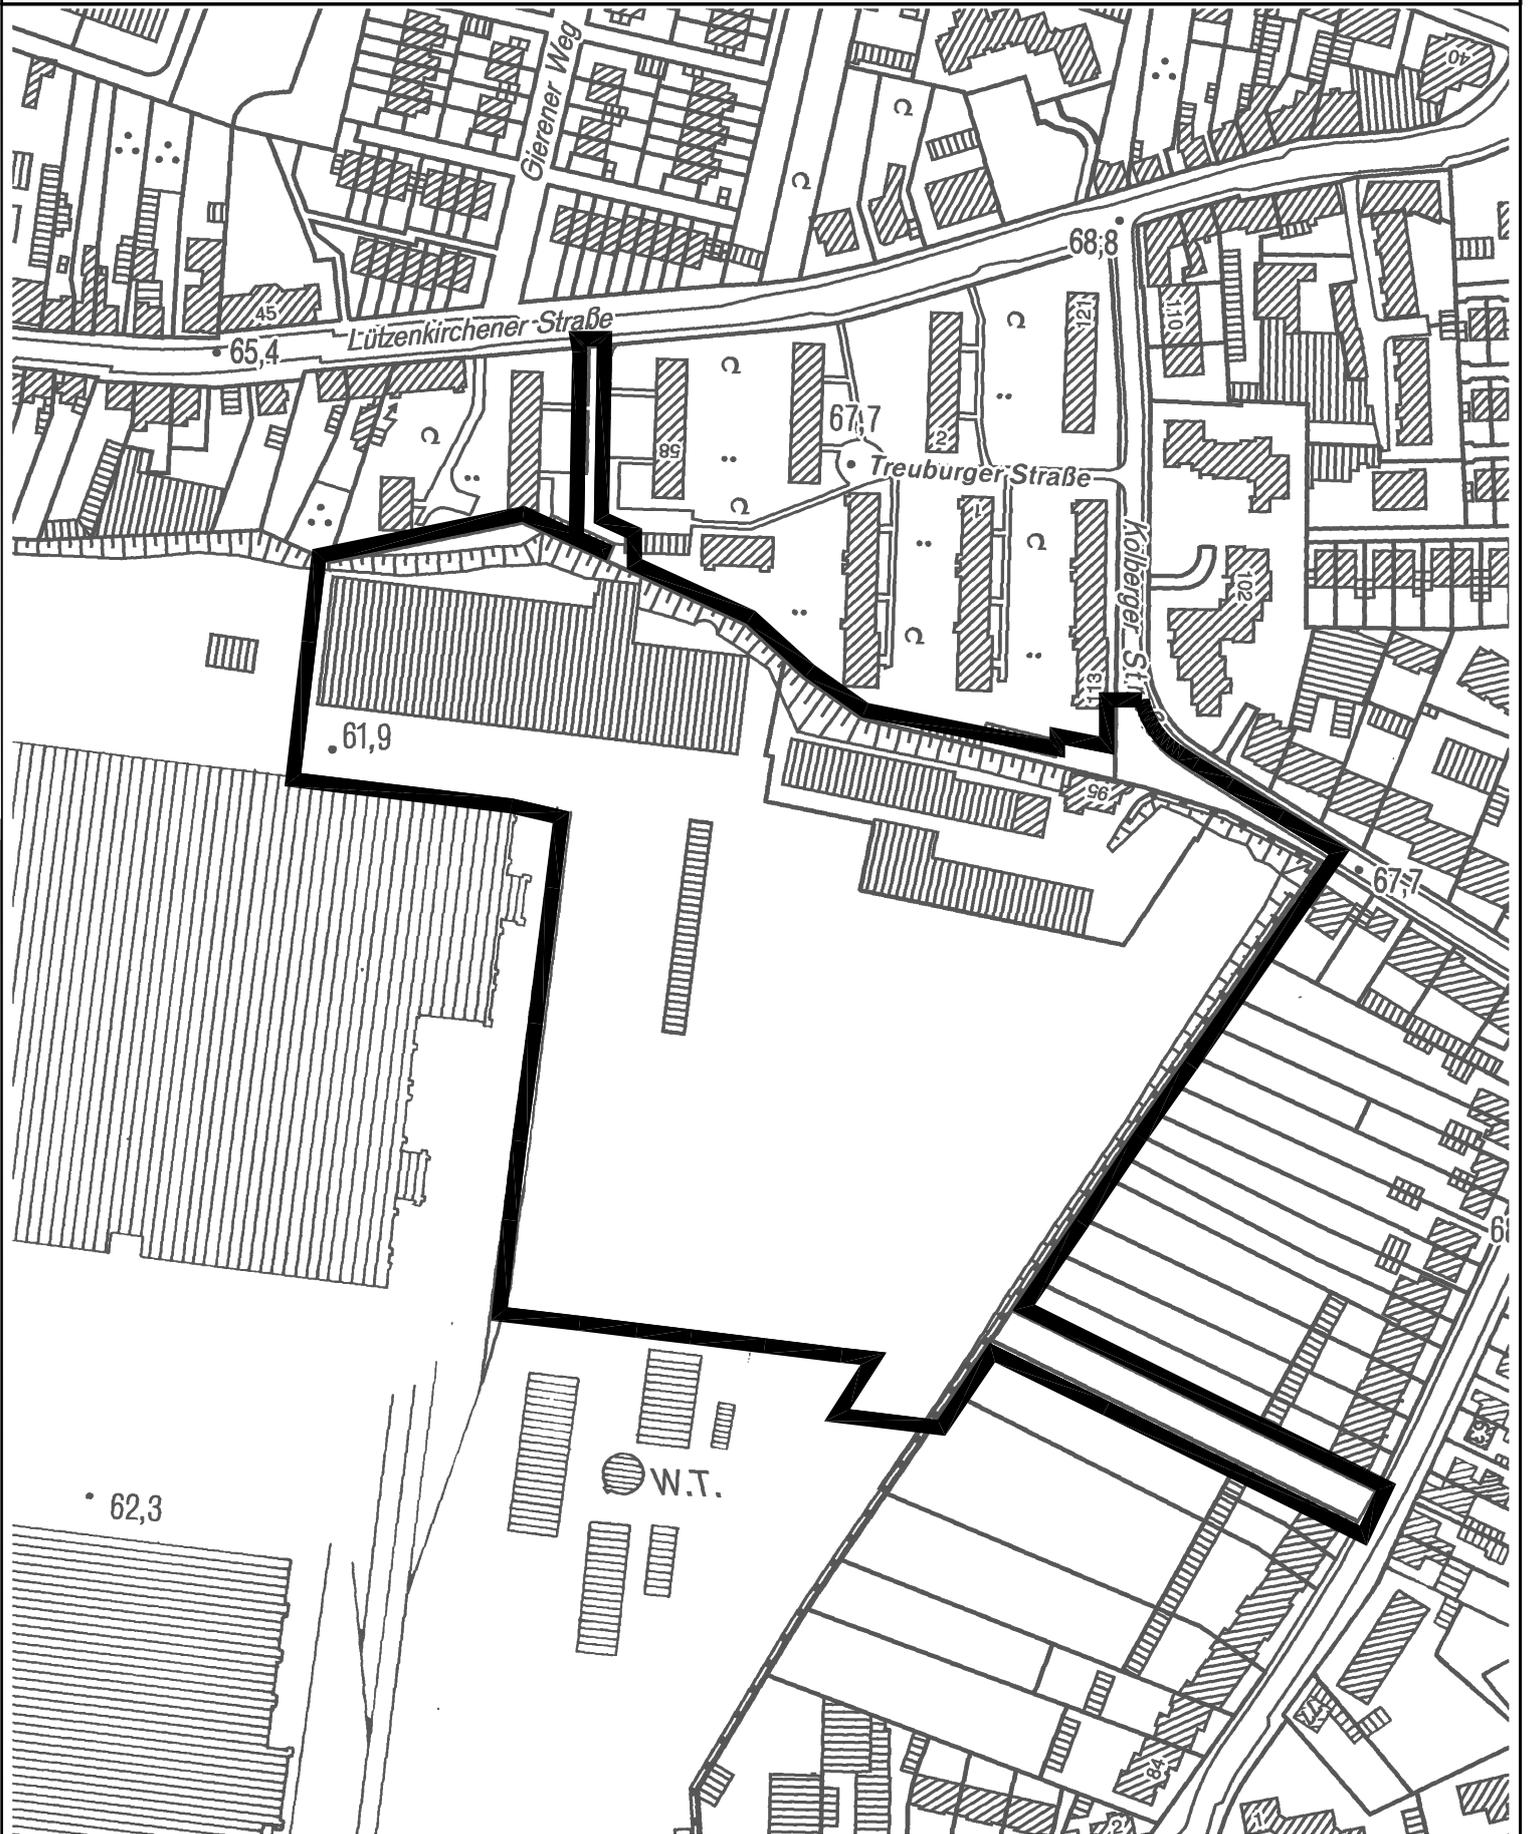

Geltungsbereich des Bebauungsplanes
Nr. 172 C/II "nbs:o - Quartier am Campus"

 **Stadt Leverkusen** Fachbereich Stadtplanung und Bauaufsicht
Projekt:

Maßstab 1:2500 Stand: November 10

Abt.: 613 Sachbearbeitung: Gru Bearb./CAD: Wein Zuletzt gespeichert am: 22.11.2010

G:\613\Z\Zeichner\Z\Zeichnungen\B\Plan\172_Leue_bahn_stad_logdaten\von_B\rc_ASS_Wegmann\B\Plan_FNP\172_C_II_Quartier_Campus\172_C_II_Quartier_Campus_geltungsbereich_101122.dwg

