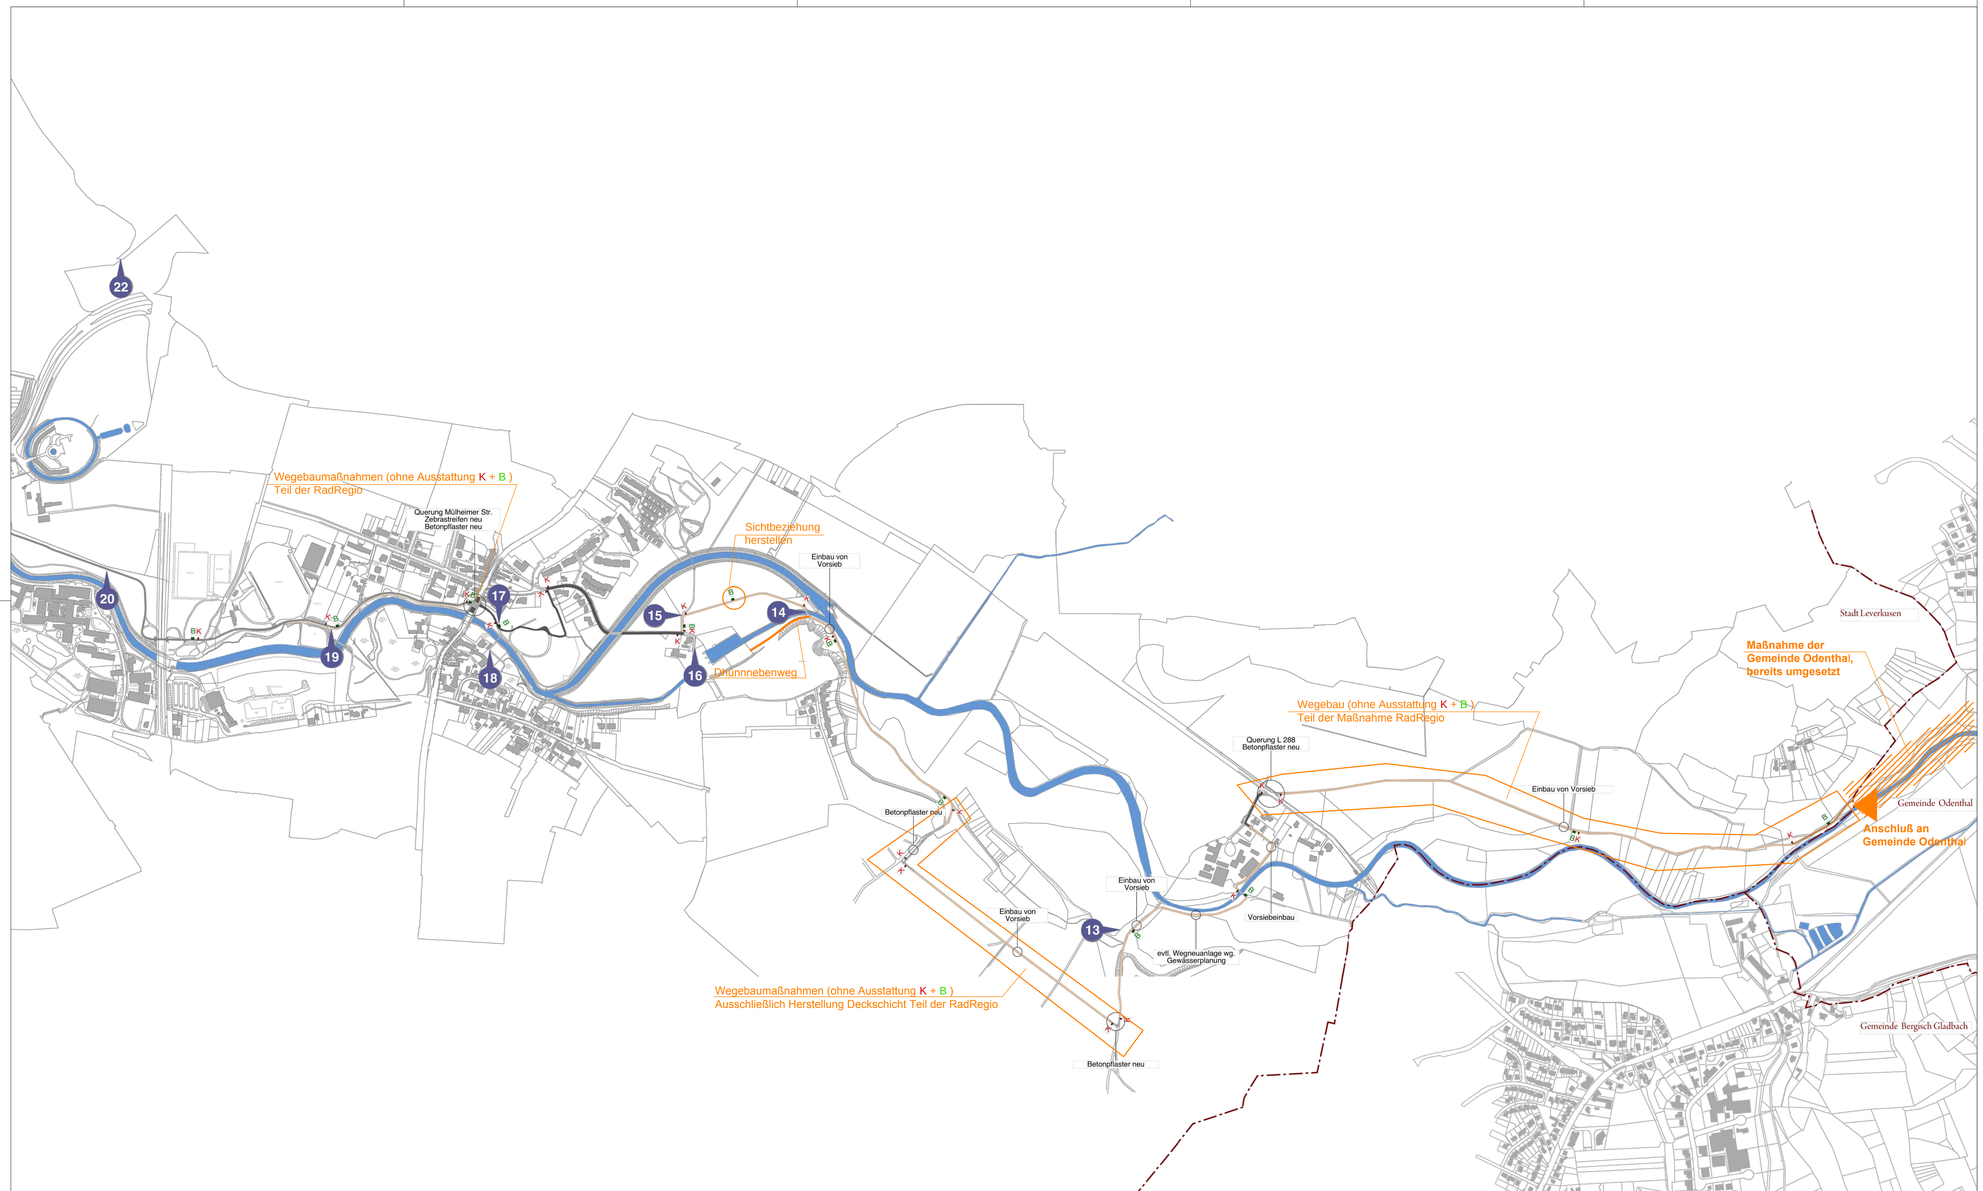

Legende

- Betonpflaster Bestand
- Betonpflaster Neu
- Dhünnweg Nachbesserung Vorsieb
- Wegeneubau mit Vorsieb
- Asphalt Bestand
- Wassergebundene Decke Bestand
- Neuanlage Brücke
- Brücke Bestand
- Gewässer
- Gebäude
- Straßen / Wege
- Flurgrenzen
- Gemeindegrenzen
- Beschilderungssystem Neisser
- K Kilometerstein
- B Bankstandort

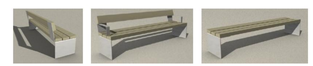

Eintragungen mit Hinweisen zum durch den Fachbereich Stadtgrün

Dhünnkorridor - Leverkusen

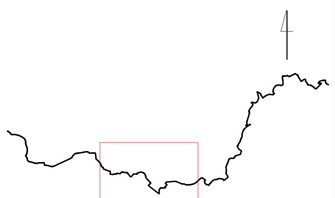

Planungsphase	Entwurf
Planbezeichnung	Dhünnweg Stadt Leverkusen Ost
Plannummer	537_3_P_001-2
Bauherr	Stadt Leverkusen Fachbereich Stadtgrün Nobelstraße 91, 51373 Leverkusen
Planung	Atelier Loidl Landschaftsarchitekten und Stadtplaner Partnerschaftsgesellschaft Am Tempelhofer Berg 6, 10965 Berlin, Tel. 030-69 17 280 Fax 030-69 19 730 office@atelier-loidl.de www.atelier-loidl.de

Stadt Leverkusen
Fachbereich Stadtgrün

Nobelstr. 91
D - 51373 Leverkusen
Tel.: 0214-406 6701, Fax:0214-406 6702
Email 67@stadt.leverkusen.de

Projekt Nr.	Datum	Maßstab	Sb.:
	20.03.2012	1:5000	
671	Abtl.	Fbl.	Bwg.