


"nbs:o - Wohnen Nord-West"

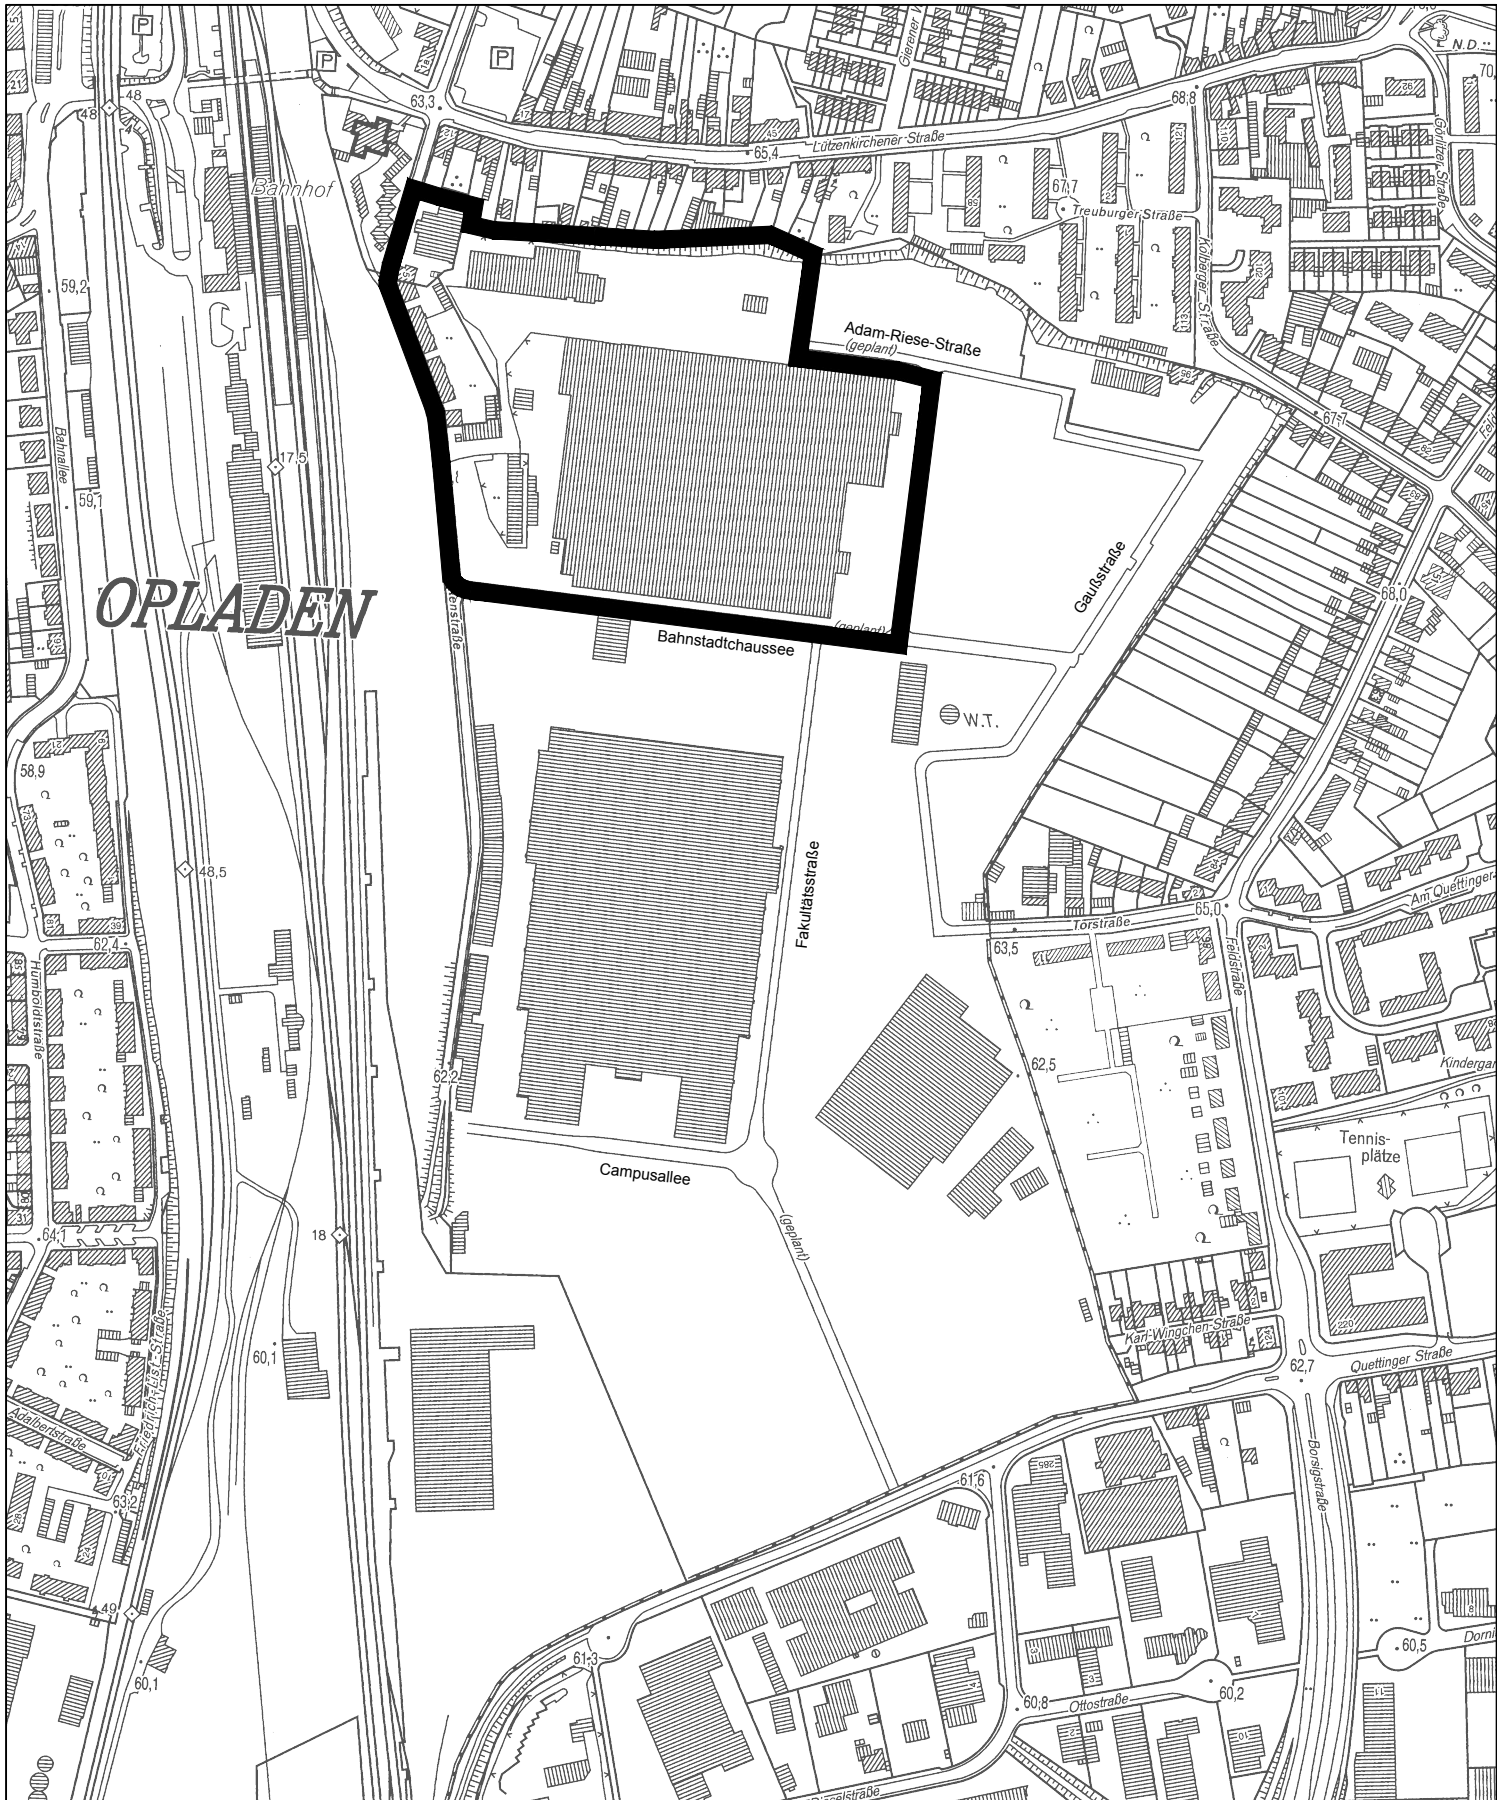

 Geltungsbereich des Bebauungsplanes Nr. 172 D/II  
"nbs:o - Wohnen Nord-West"

 **Stadt Leverkusen Fachbereich Stadtplanung und Bauaufsicht**

Projekt: Geltungsbereich des Bebauungsplanes 172 D/II "nbs:o - Wohnen Nord-West"

Maßstab 1:5000 Stand: 04/2012

Abt.: 613 Sachbearbeitung: Un

Bearb./CAD: Jo

Zuletzt gespeichert am: 04.04.2012

G:\613\Zeichnerz\_Zeichnungen\B\Plane\172\_D\_II\_neue\_bahn\_opladen\172\_D\_II\_Wohnen\_Nord-West\172\_D\_II\_Anlage\_1\_Wohnen\_Nord-West\_04\_04\_2012.dwg

