

Elbestraße 21 - 25


Dependance Käthe-Kollwitz-Schule
BGF Gesamt: 8.002 m²

VHS-Trakt - BGF Gesamt: 870 m²

Kindertagesstätte - BGF Gesamt: 920 m²

Beratungsstelle - BGF Gesamt: 149 m²

Wohnung - BGF Gesamt: 291 m²

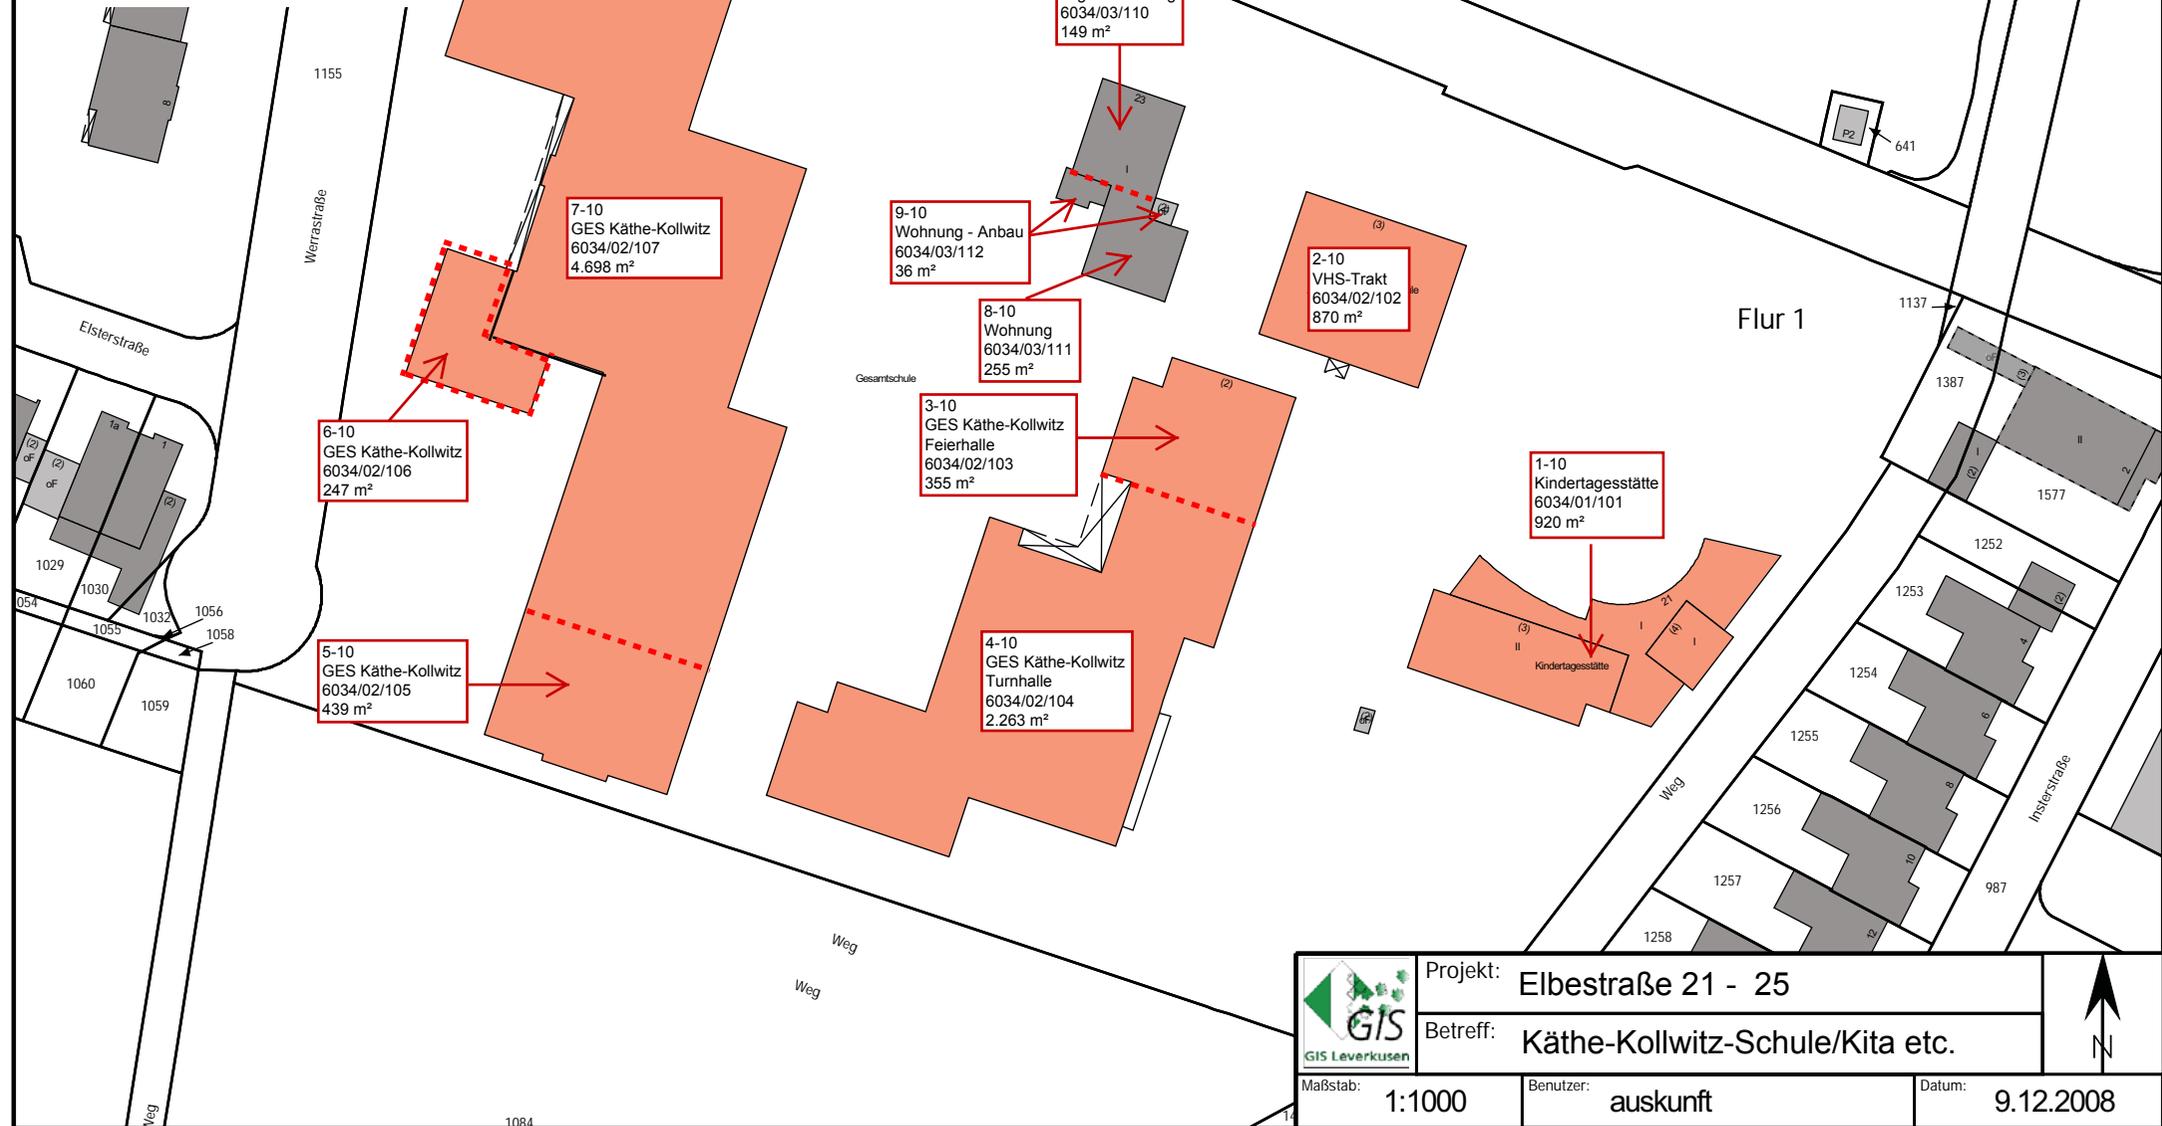

	Projekt: Elbestraße 21 - 25	
	Betreff: Käthe-Kollwitz-Schule/Kita etc.	
Maßstab: 1:1000	Benutzer: auskunft	Datum: 9.12.2008