


Geltungsbereich der 1. Änderung und Ergänzung der Klarstellungs- und Ergänzungssatzung BS 8 "Kamp"

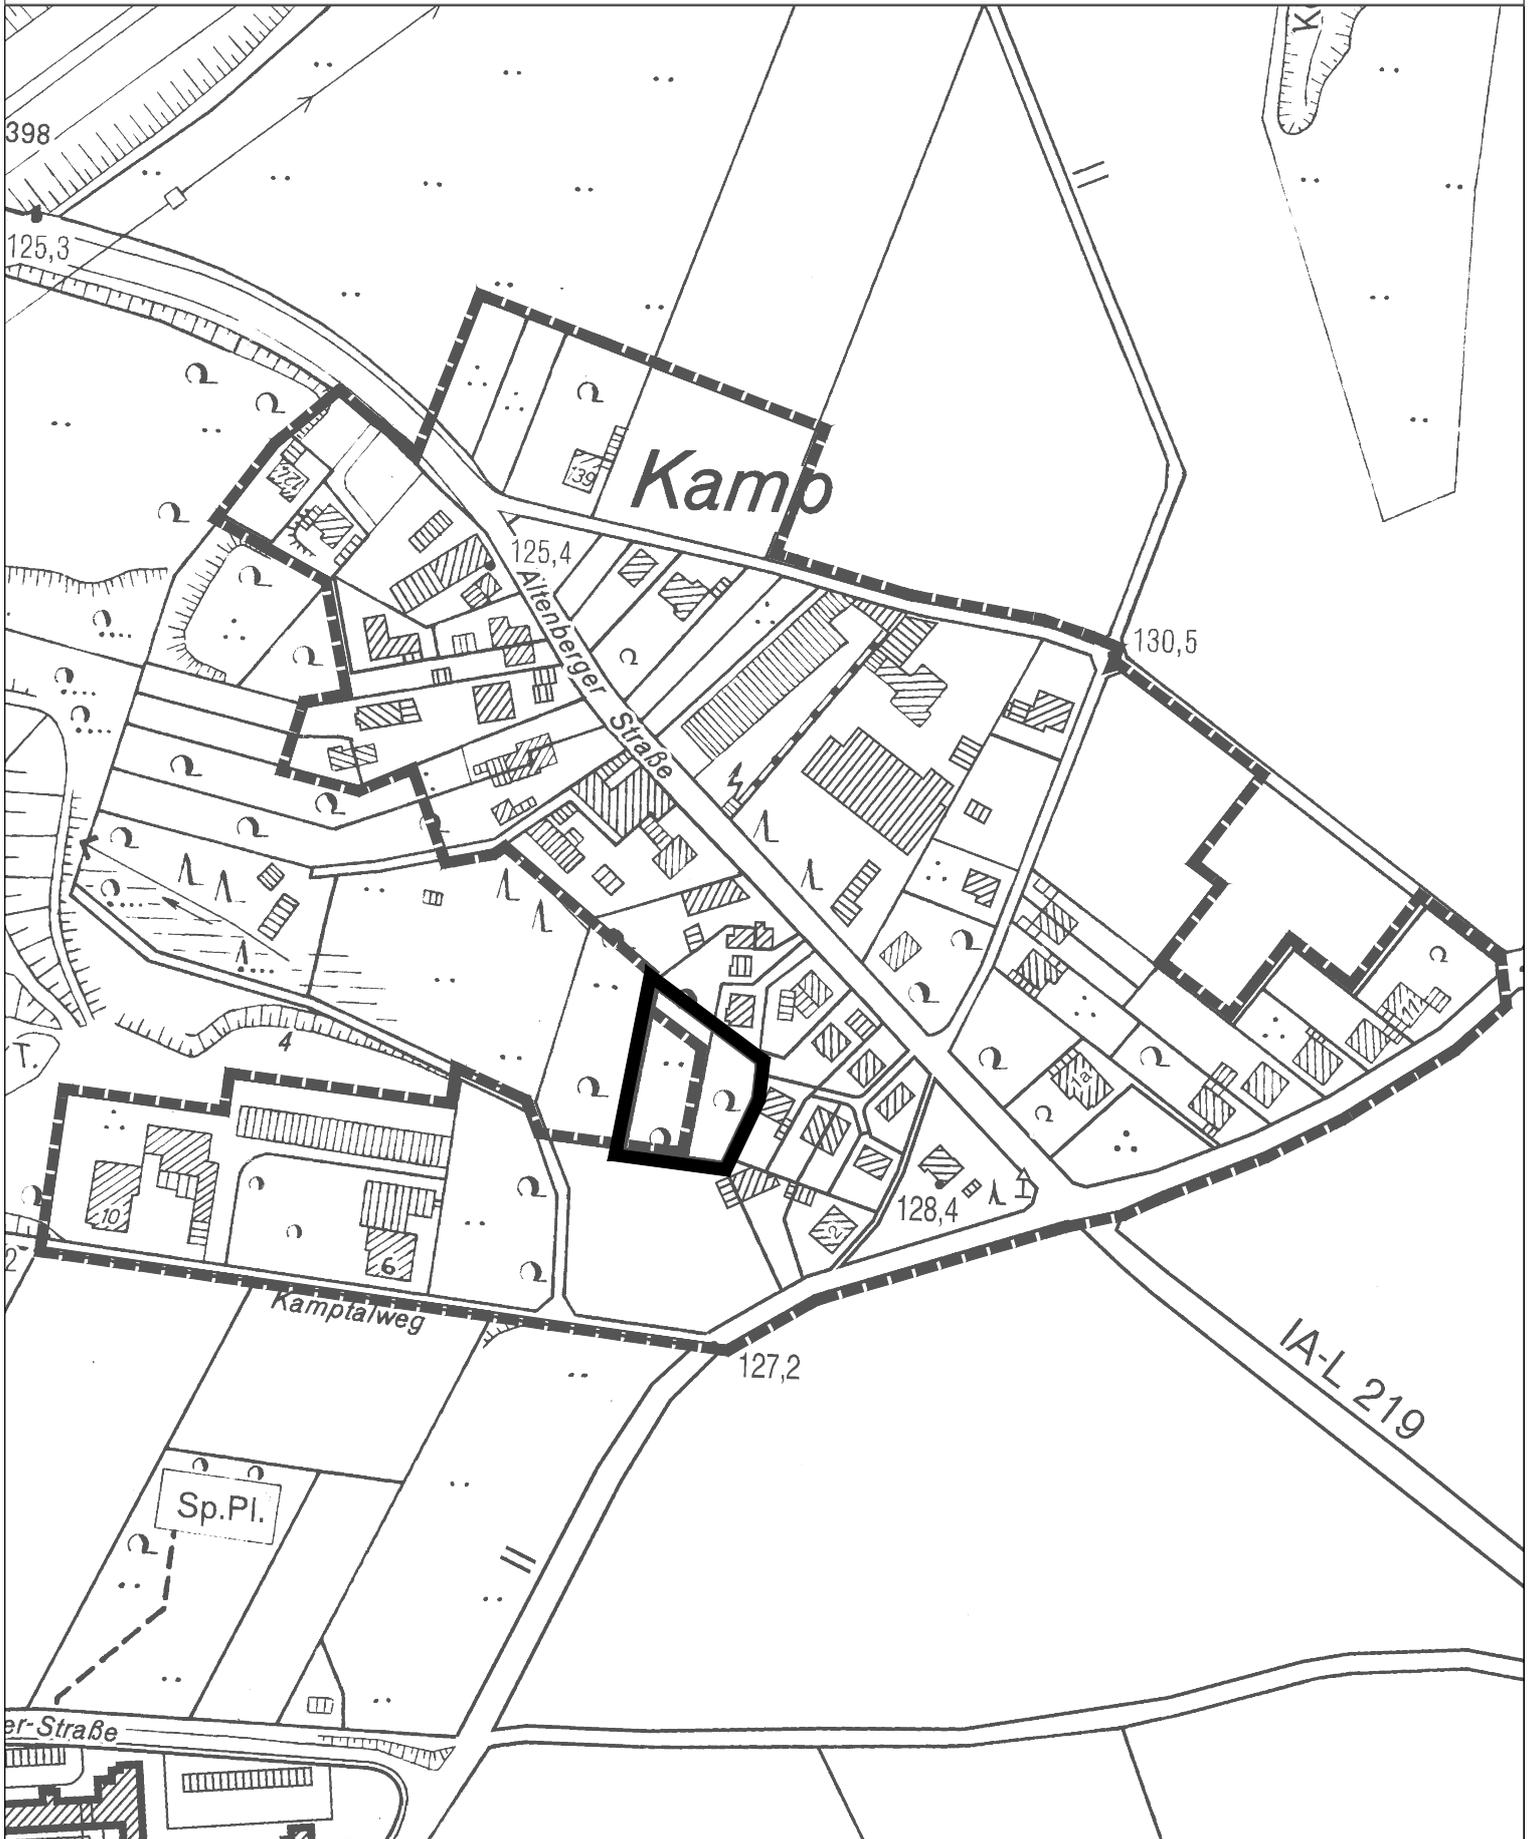

-  Geltungsbereich der 1. Änderung und Ergänzung der Satzung Kamp BS 8
-  Geltungsbereich der bestehenden Klarstellungs- und Ergänzungssatzung Kamp (BS 8 Kamp)

 **Stadt Leverkusen** Fachbereich Stadtplanung und Bauaufsicht

Projekt: Siedlungserweiterung Kamp

Maßstab 1:2500

Stand: April 2012

Abt.: 613 Sachbearbeitung: Mü

Bearb./CAD: Tho

Zuletzt gespeichert am: 26.04.2012

G:\613\Zeichnerz_Zeichnungen\Satzungen\BS_8_JII_Kamp\BS_8_JII_Kamp_NEU_25_04_2012.dwg

