


Übersicht Flächenkategorien Landschaftsplanvorentwurf

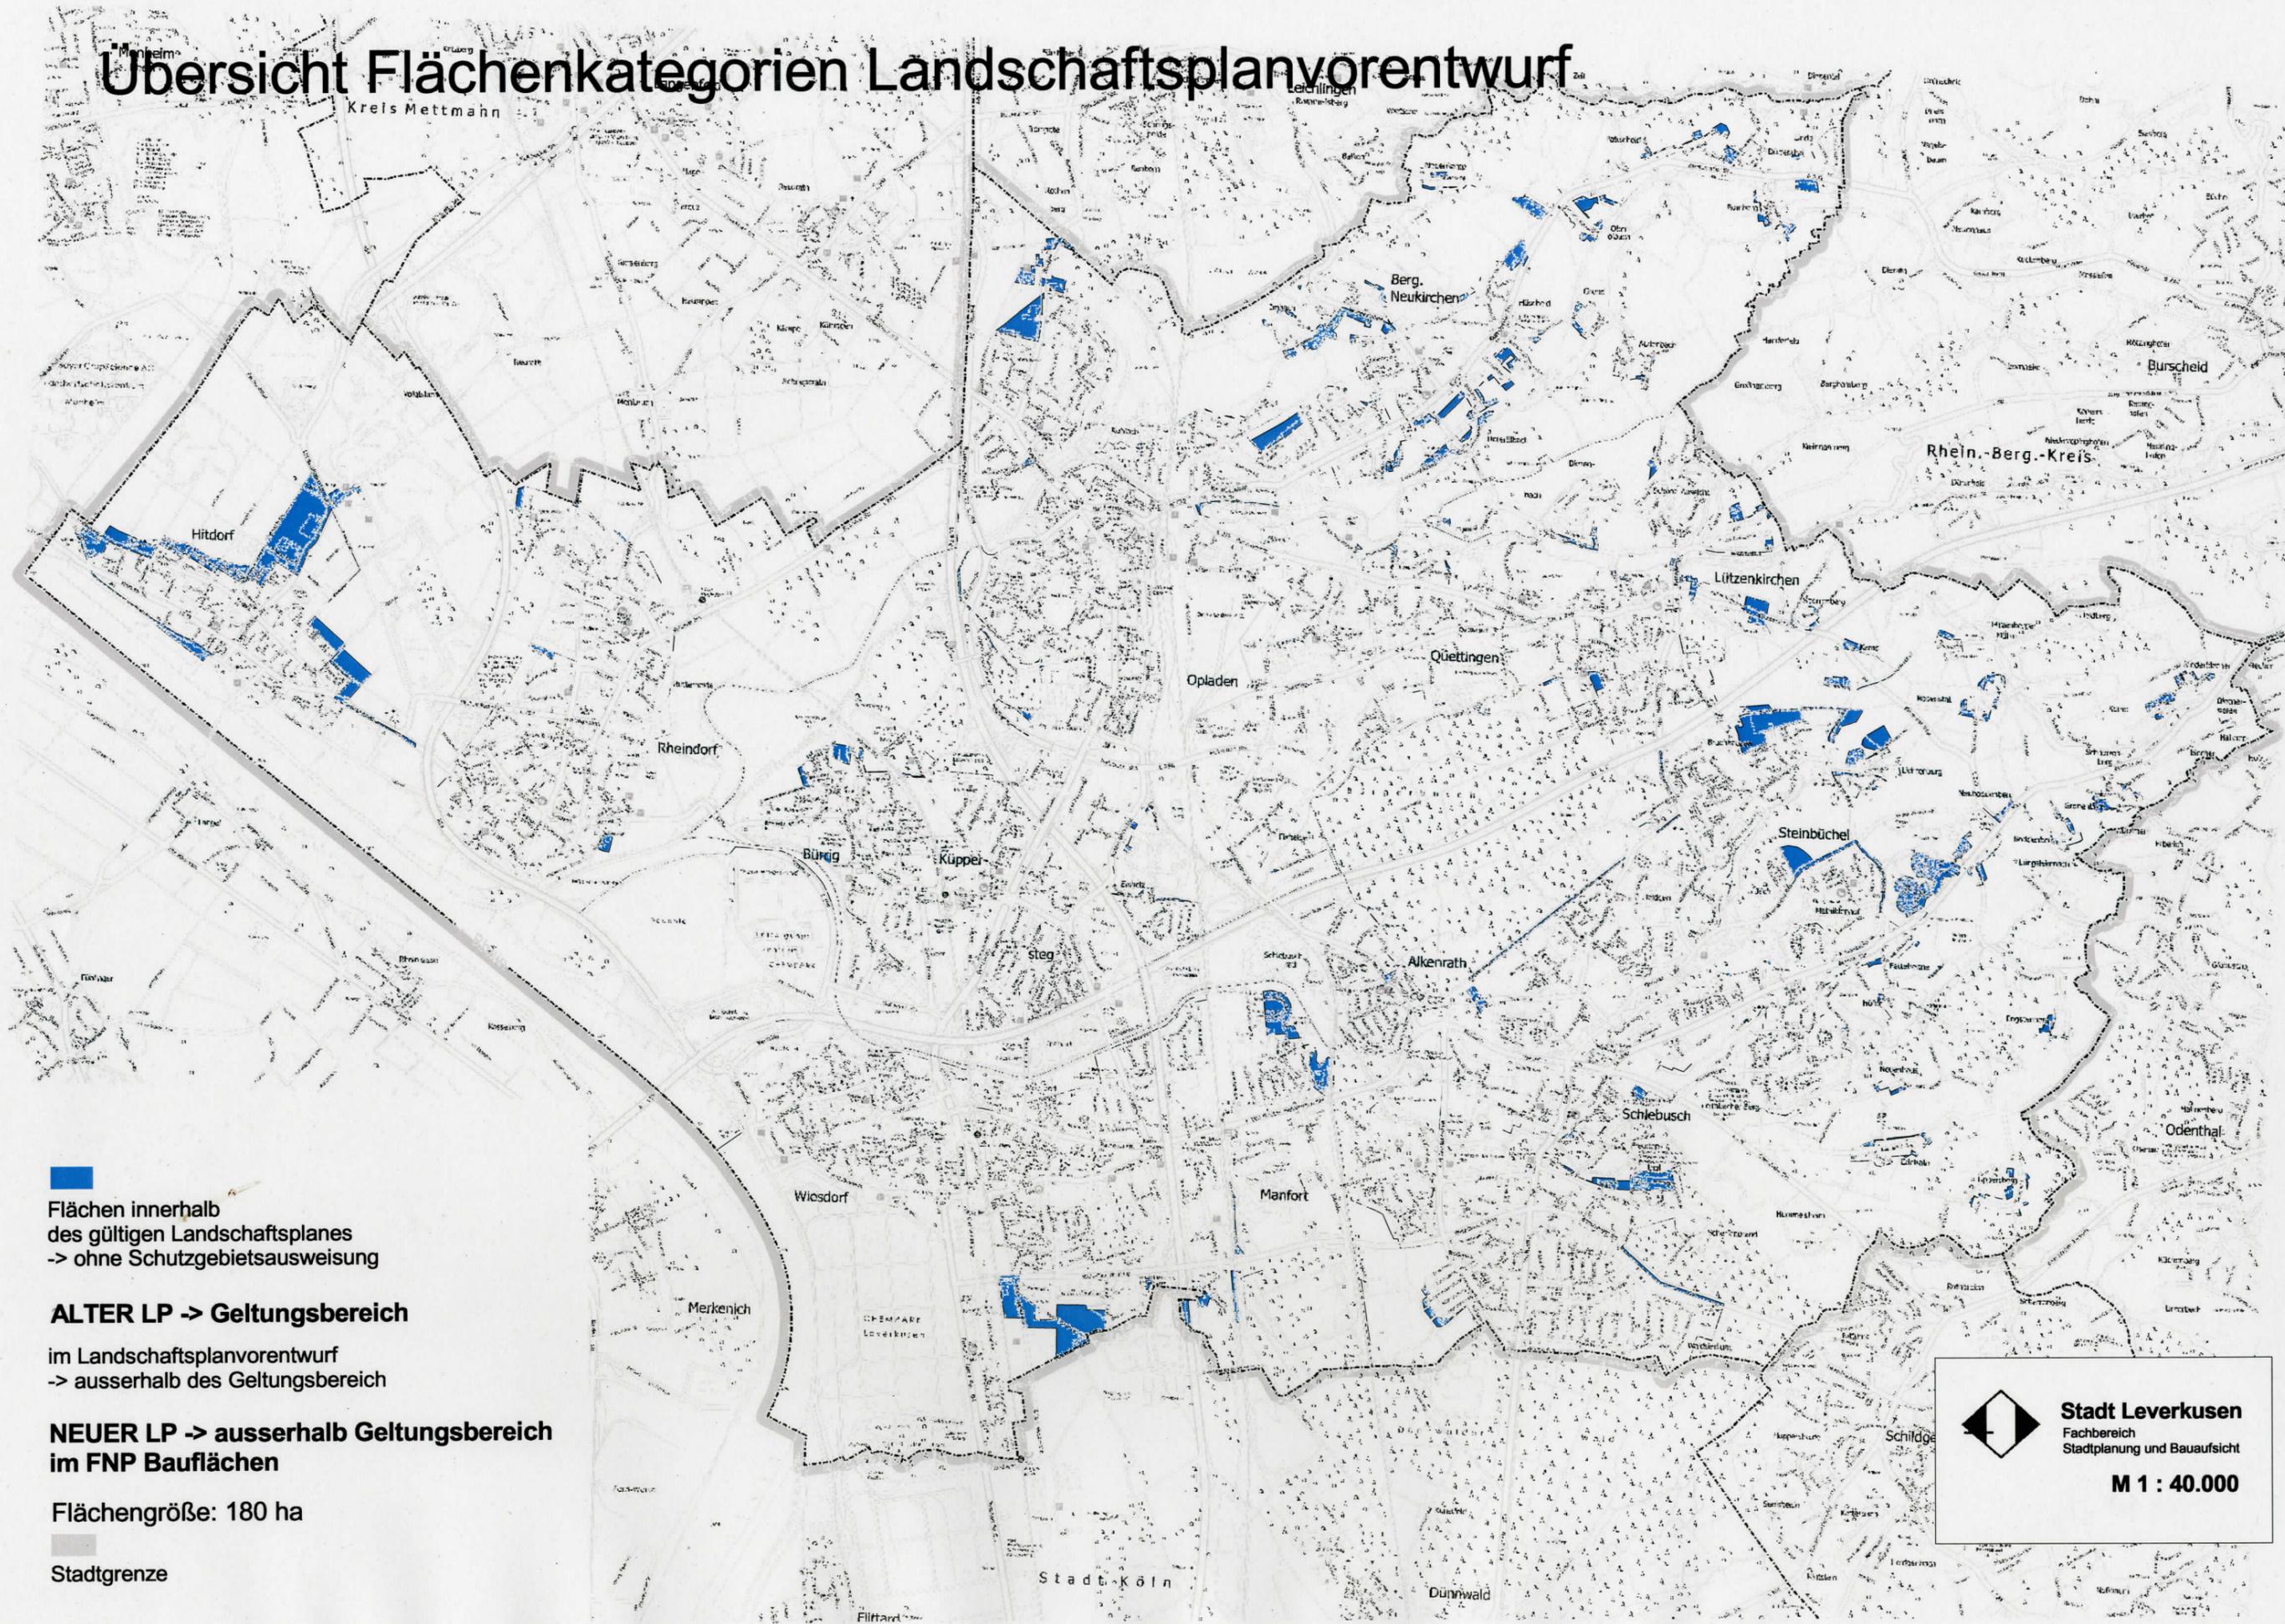

 Flächen innerhalb
des gültigen Landschaftsplanes
-> ohne Schutzgebietsausweisung

ALTER LP -> Geltungsbereich
im Landschaftsplanvorentwurf
-> ausserhalb des Geltungsbereich

NEUER LP -> ausserhalb Geltungsbereich
im FNP Bauflächen

Flächengröße: 180 ha

 Stadtgrenze

 **Stadt Leverkusen**
Fachbereich
Stadtplanung und Bauaufsicht
M 1 : 40.000