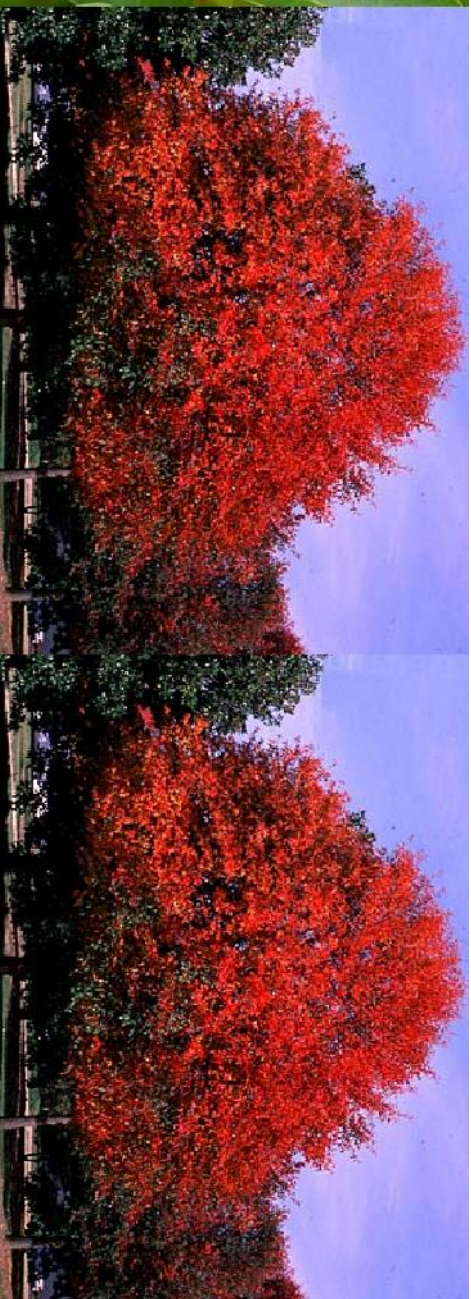
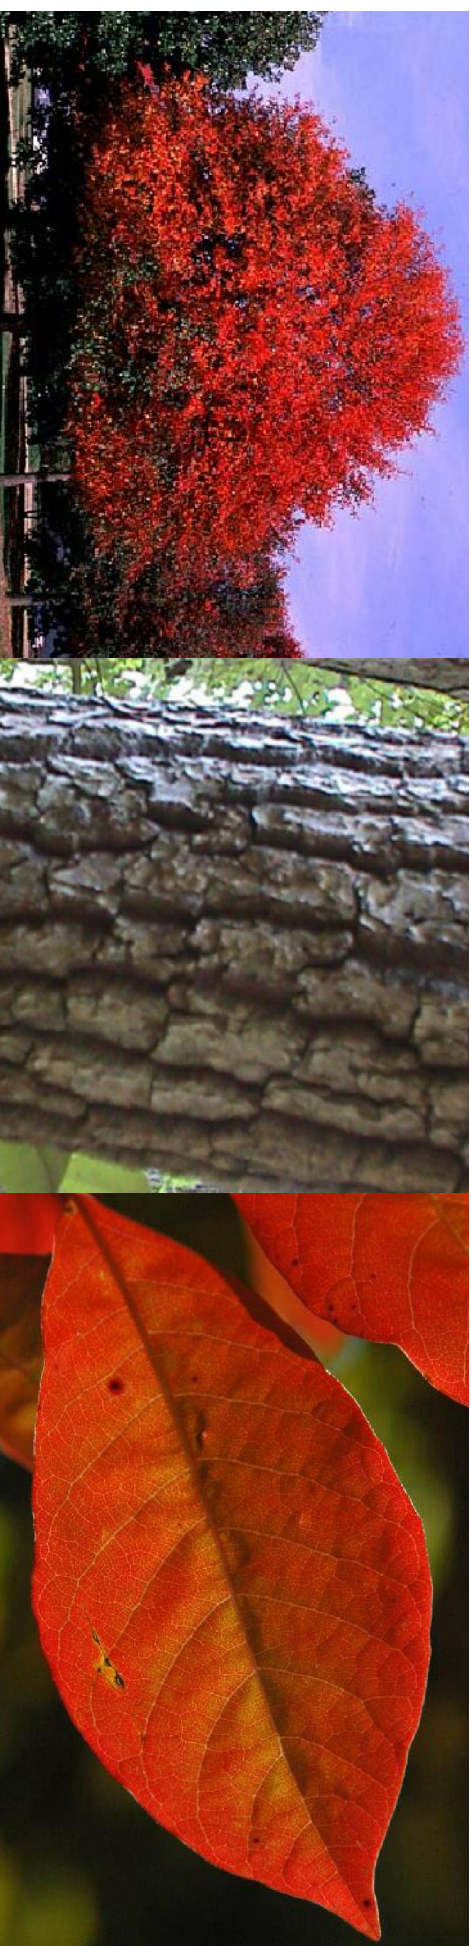


[illegible]


	Steinformate Platten 12 cm (grau hell, grau mittel, grau dunkel)	
Mauer (im Bestand) mit	Länge	Breite (in cm)
Bankaufgabe aus Recycling-Kunststoff	45 60 80	30 40 40

Material	Länge	Breite
Mauer (im Bestand) mit Bankauflage aus Recycling-Kunststoff	45	30
	60	40
	80	40
	100	50
	115	50

Beton-Blockstufe
34,7 cm x 15 cm

Beton-Blockstufe
34,7 cm x 30 cm


Maßstab 1 : 25

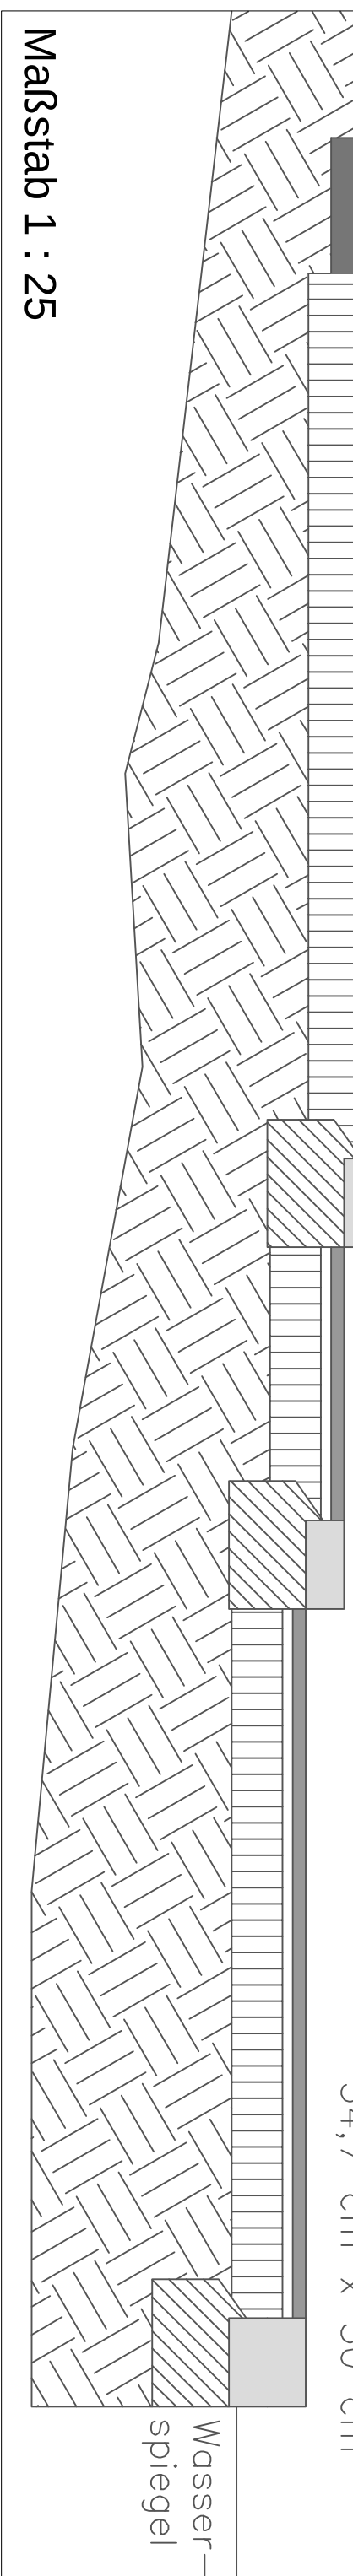

Projekt:
Sanierung Teilbereich Aquilapark
in Leverkusen Küpperstieg

Bauherr:
Stadt Leverkusen
Fachbereich Stadtplanung
Postfach 10155
51373 Leverkusen

Vegetationsfläche, ca. 20 m²
Baumschreibe, flächendeckend
Geranium renardi 8 Pfl./m²
(Kaukasus-Storchschnabel)

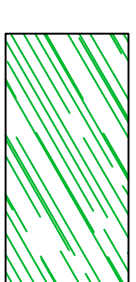

Vegetationsfläche
Rosa 'Schneeflocke' (Bodendecker-Rose)
36 Sträucher, 2x verpfl., A-Qualität
Molinia caerulea 'Moorhexe' (Pfeifengras)
15 St. im Container, verteilt auf ca. 45 m².




Projekt Nr.	Datum	Maßstab	St.:
Agf.	Abt.	Fbl.	Beig.

Freianlagenplan

Maßstab	Blattgröße	Bearbeiter	Datum
1:100	DIN A1	A. Müller, S. Mertens	2.3.1.10.9

Ausführungsplanung (Vorabzug)

Präsident
MPK Landschaftsarchitekten BDLA, IFLA
Achim Müller, Hans W. Kampfer
Hennelrather Weg 201
51377 Leverkusen
Telefon: 0214 31 0 91 - 40
Telefax: 0214 31 0 91 - 45
E-Mail: mm@mpk-stadp.de

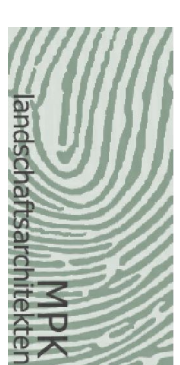

Unterschrift
Landeschaftsarchitekt

landscapes are filled