





Vorhabenbezogener Bebauungsplan Nr. V 24/II
 "Autohaus Kammann - Overfeldweg"

Anlage 1

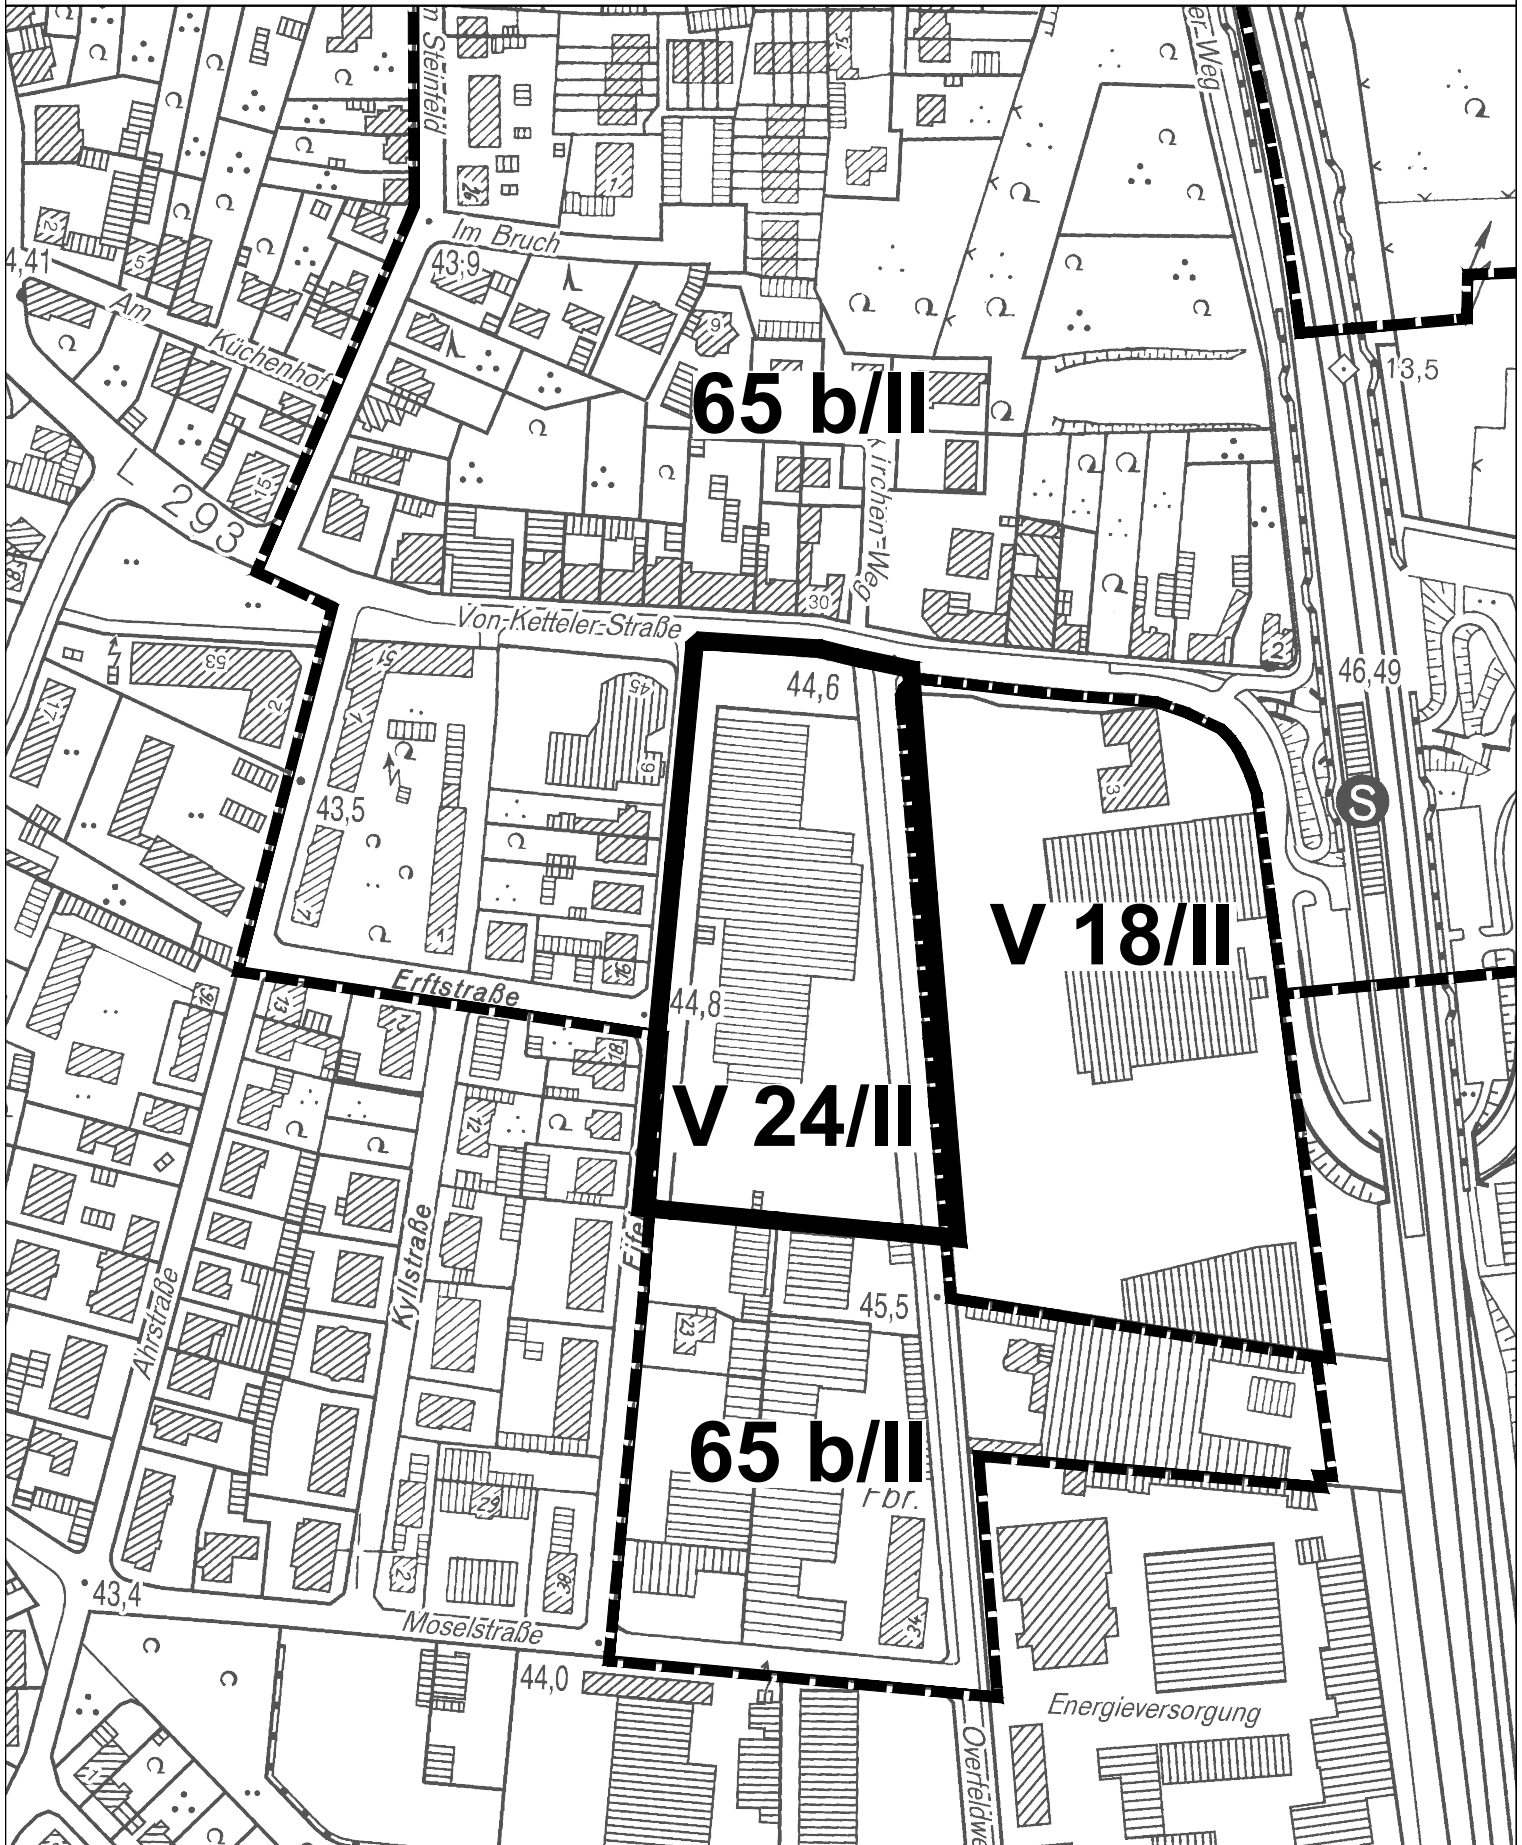

 Geltungsbereich des vorhabenbezogenen
 Bebauungsplanes Nr. V 24/II
 "Autohaus Kammann - Overfeldweg"

 Rechtsverbindliche Bebauungspläne (Auszüge)

 **Stadt Leverkusen** Fachbereich Stadtplanung und Bauaufsicht
 Projekt: V 24/II "Autohaus Kammann - Overfeldweg"

Maßstab 1:2500 Stand: Juli 2012

Abt.: 613 Sachbearbeitung: He Bearb./CAD: Hg Zuletzt gespeichert am: 12.07.2012
 G:\613\Zeichner\Zeichnungen\BPläne\V_24_II_Autohaus_Kammann-Overfeldweg\Anlage_1_Geltungsbereich.dwg

