


Auszug aus dem Flächennutzungsplan

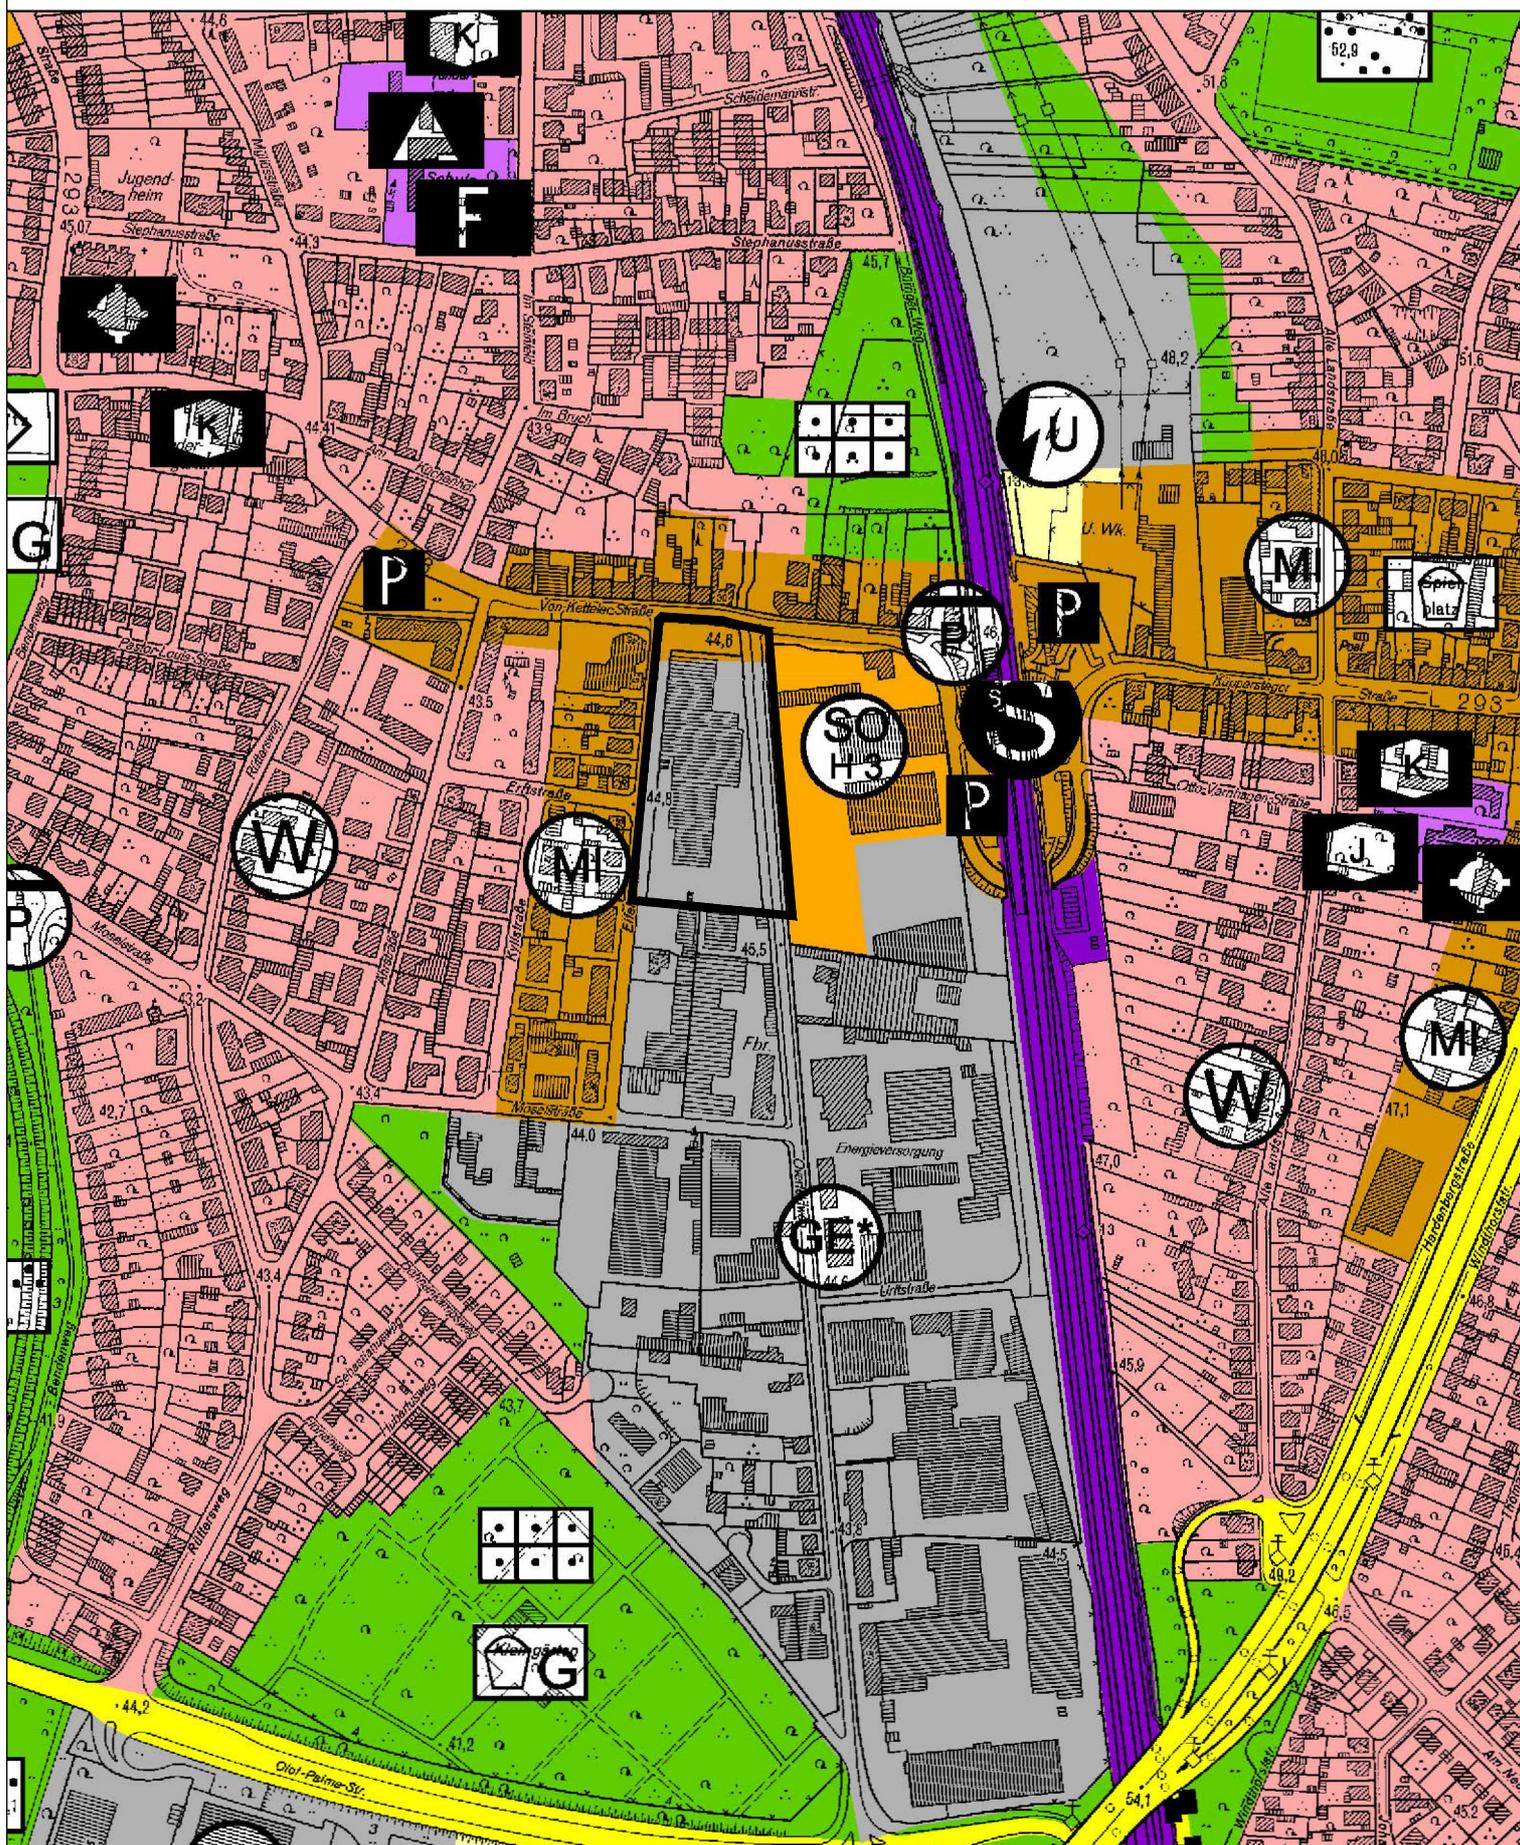

 Geltungsbereich des vorhabenbezogenen Bebauungsplanes Nr. V 24/II "Autohaus Kammann - Overfeldweg"

 **Stadt Leverkusen** Fachbereich Stadtplanung und Bauaufsicht  
 Projekt: V 24/II "Autohaus Kammann - Overfeldweg"  
 Maßstab 1:5000 Stand: Juli 2012

Abt.: 613 Sachbearbeitung: He Bearb./CAD: Tho Zuletzt gespeichert am: 19.07.2012  
 G:\613\Zeichner\Zeichnungen\BPläne\V\_24\_II\_Autohaus\_Kammann-Overfeldweg\Anlage\_6\_FNP.dwg

