


Geltungsbereich des Bebauungsplanes Nr. 196/I
"Kita Burgweg"

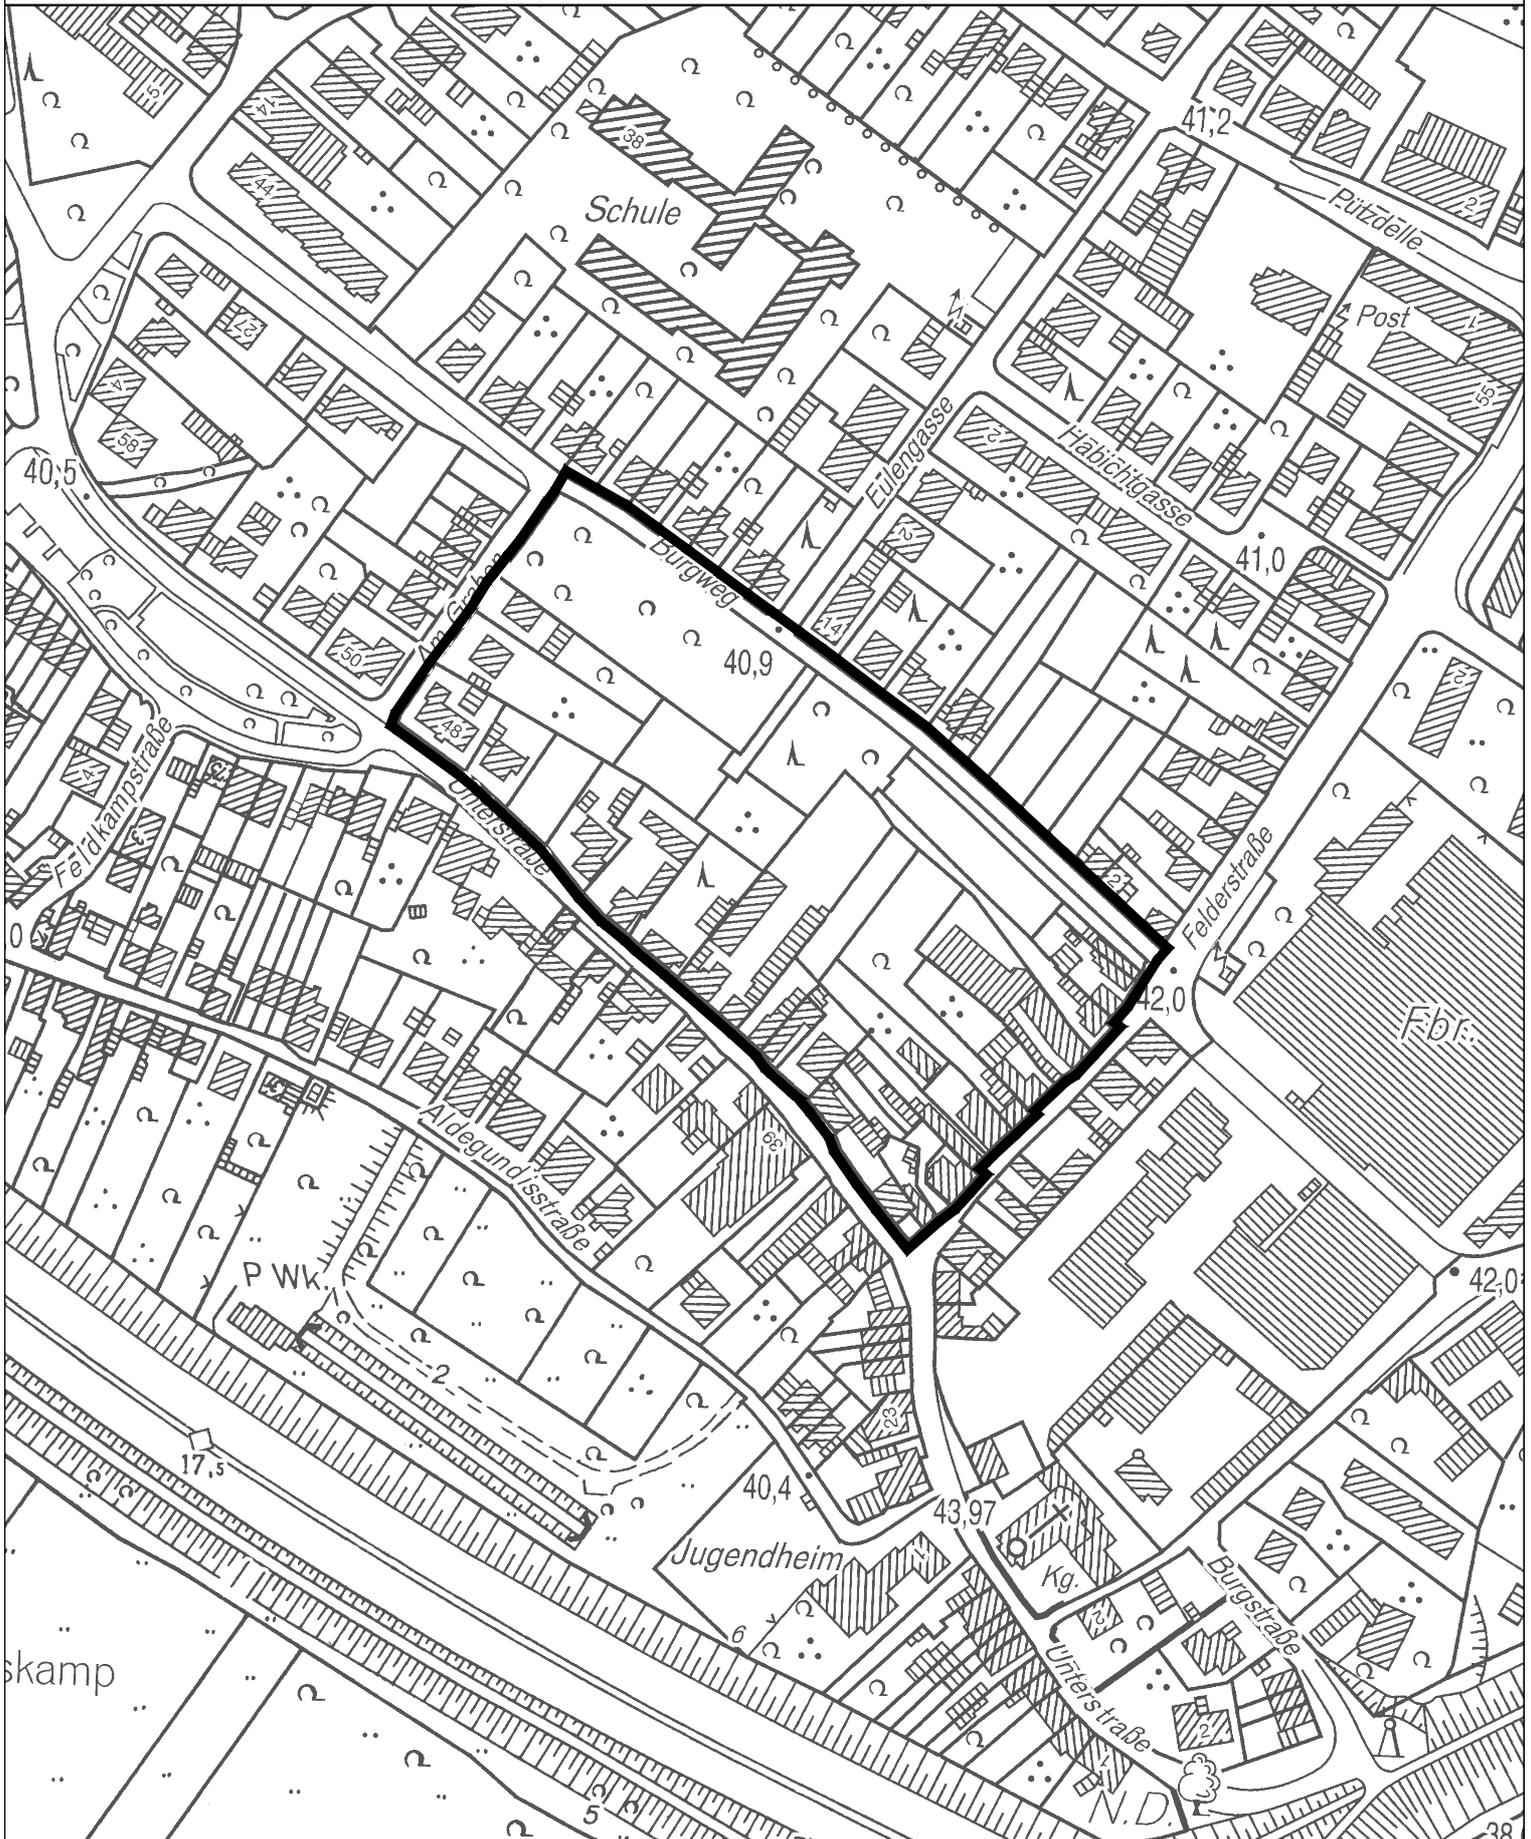

 Geltungsbereich des Bebauungsplanes Nr. 196/I
"Kita Burgweg"

 **Stadt Leverkusen** Fachbereich Stadtplanung und Bauaufsicht

Projekt: 196/I "Kita Burgweg"

Maßstab 1:2500 Stand: August 2012

Abt.: 613 Sachbearbeitung: Bearb./CAD: Zuletzt gespeichert am: 01.08.2012

G:\613\Zeichner\Zeichnungen\BPläne\196_Kita_Burgweg\Anlagen_08_2012

