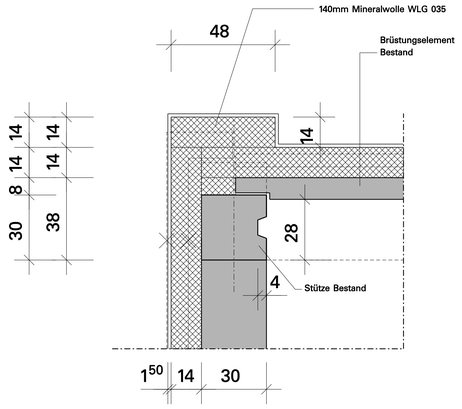

Fassadenecke
(Schnitt Höhe Brüstung)
M 1:10

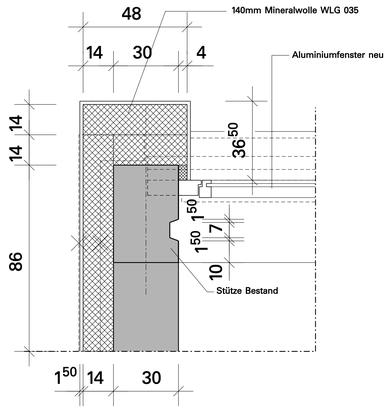

Fassadenecke
(Schnitt Höhe Fenster)
M 1:10

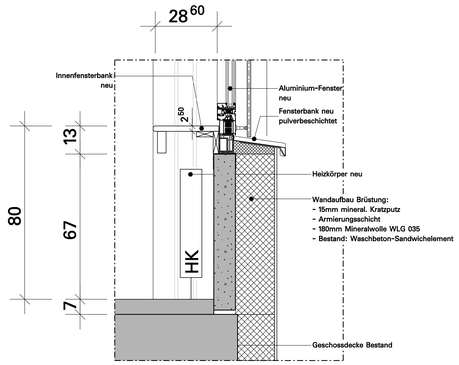

Detail Brüstung
M 1:10

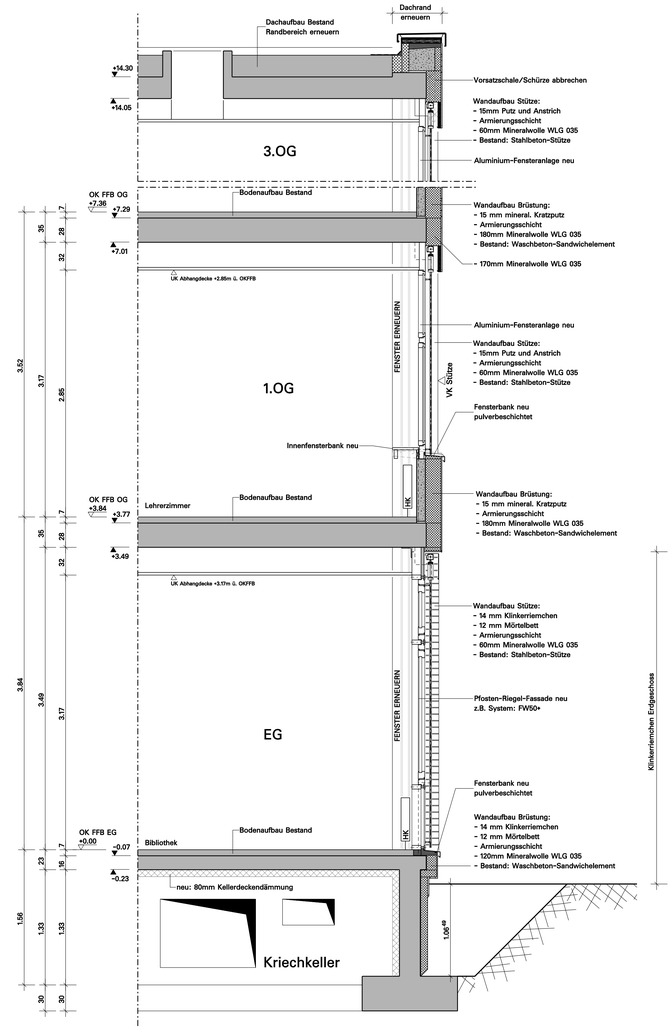

Schnitt
Variante mit Abbruch Vorsatzschale
M 1:25

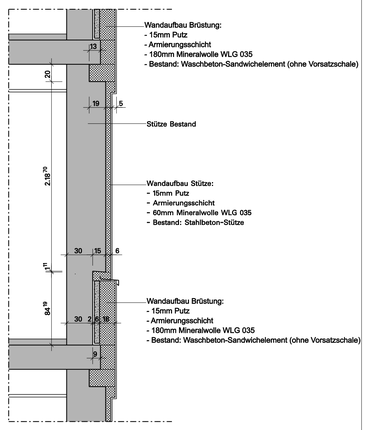

Schnitt durch Stütze
Variante mit Abbruch Vorsatzschale

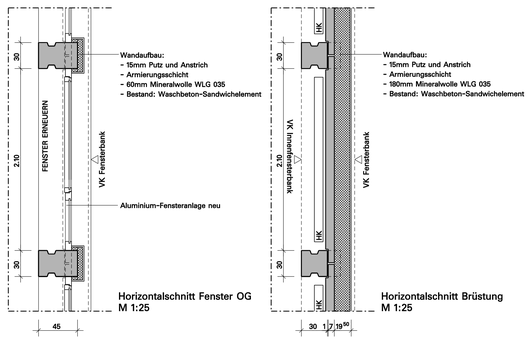

Horizontalschnitt Fenster OG
M 1:25

Horizontalschnitt Brüstung
M 1:25

Fassadenschnitt
Abbruch Vorsatzschale

WIRTZ+KÖLSCH
Planungsgesellschaft für Hochbau mbH
Am Stadtpark 20
51373 Leverkusen
TEL-0214-878-31-0
FAX-0214-878-31-30

Landrat-Lucas-Schule
Leverkusen, Opladen

Entwurf Fassadenschnitt

bearb. vm
datum: 18.06.12
stand: 26.06.12

Maßstab: 1: 25