


Bebauungsplan Nr. 188 B/II
"An der Fuchskuhl-Süd"
 Auszug Flächennutzungsplan

Anlage 3

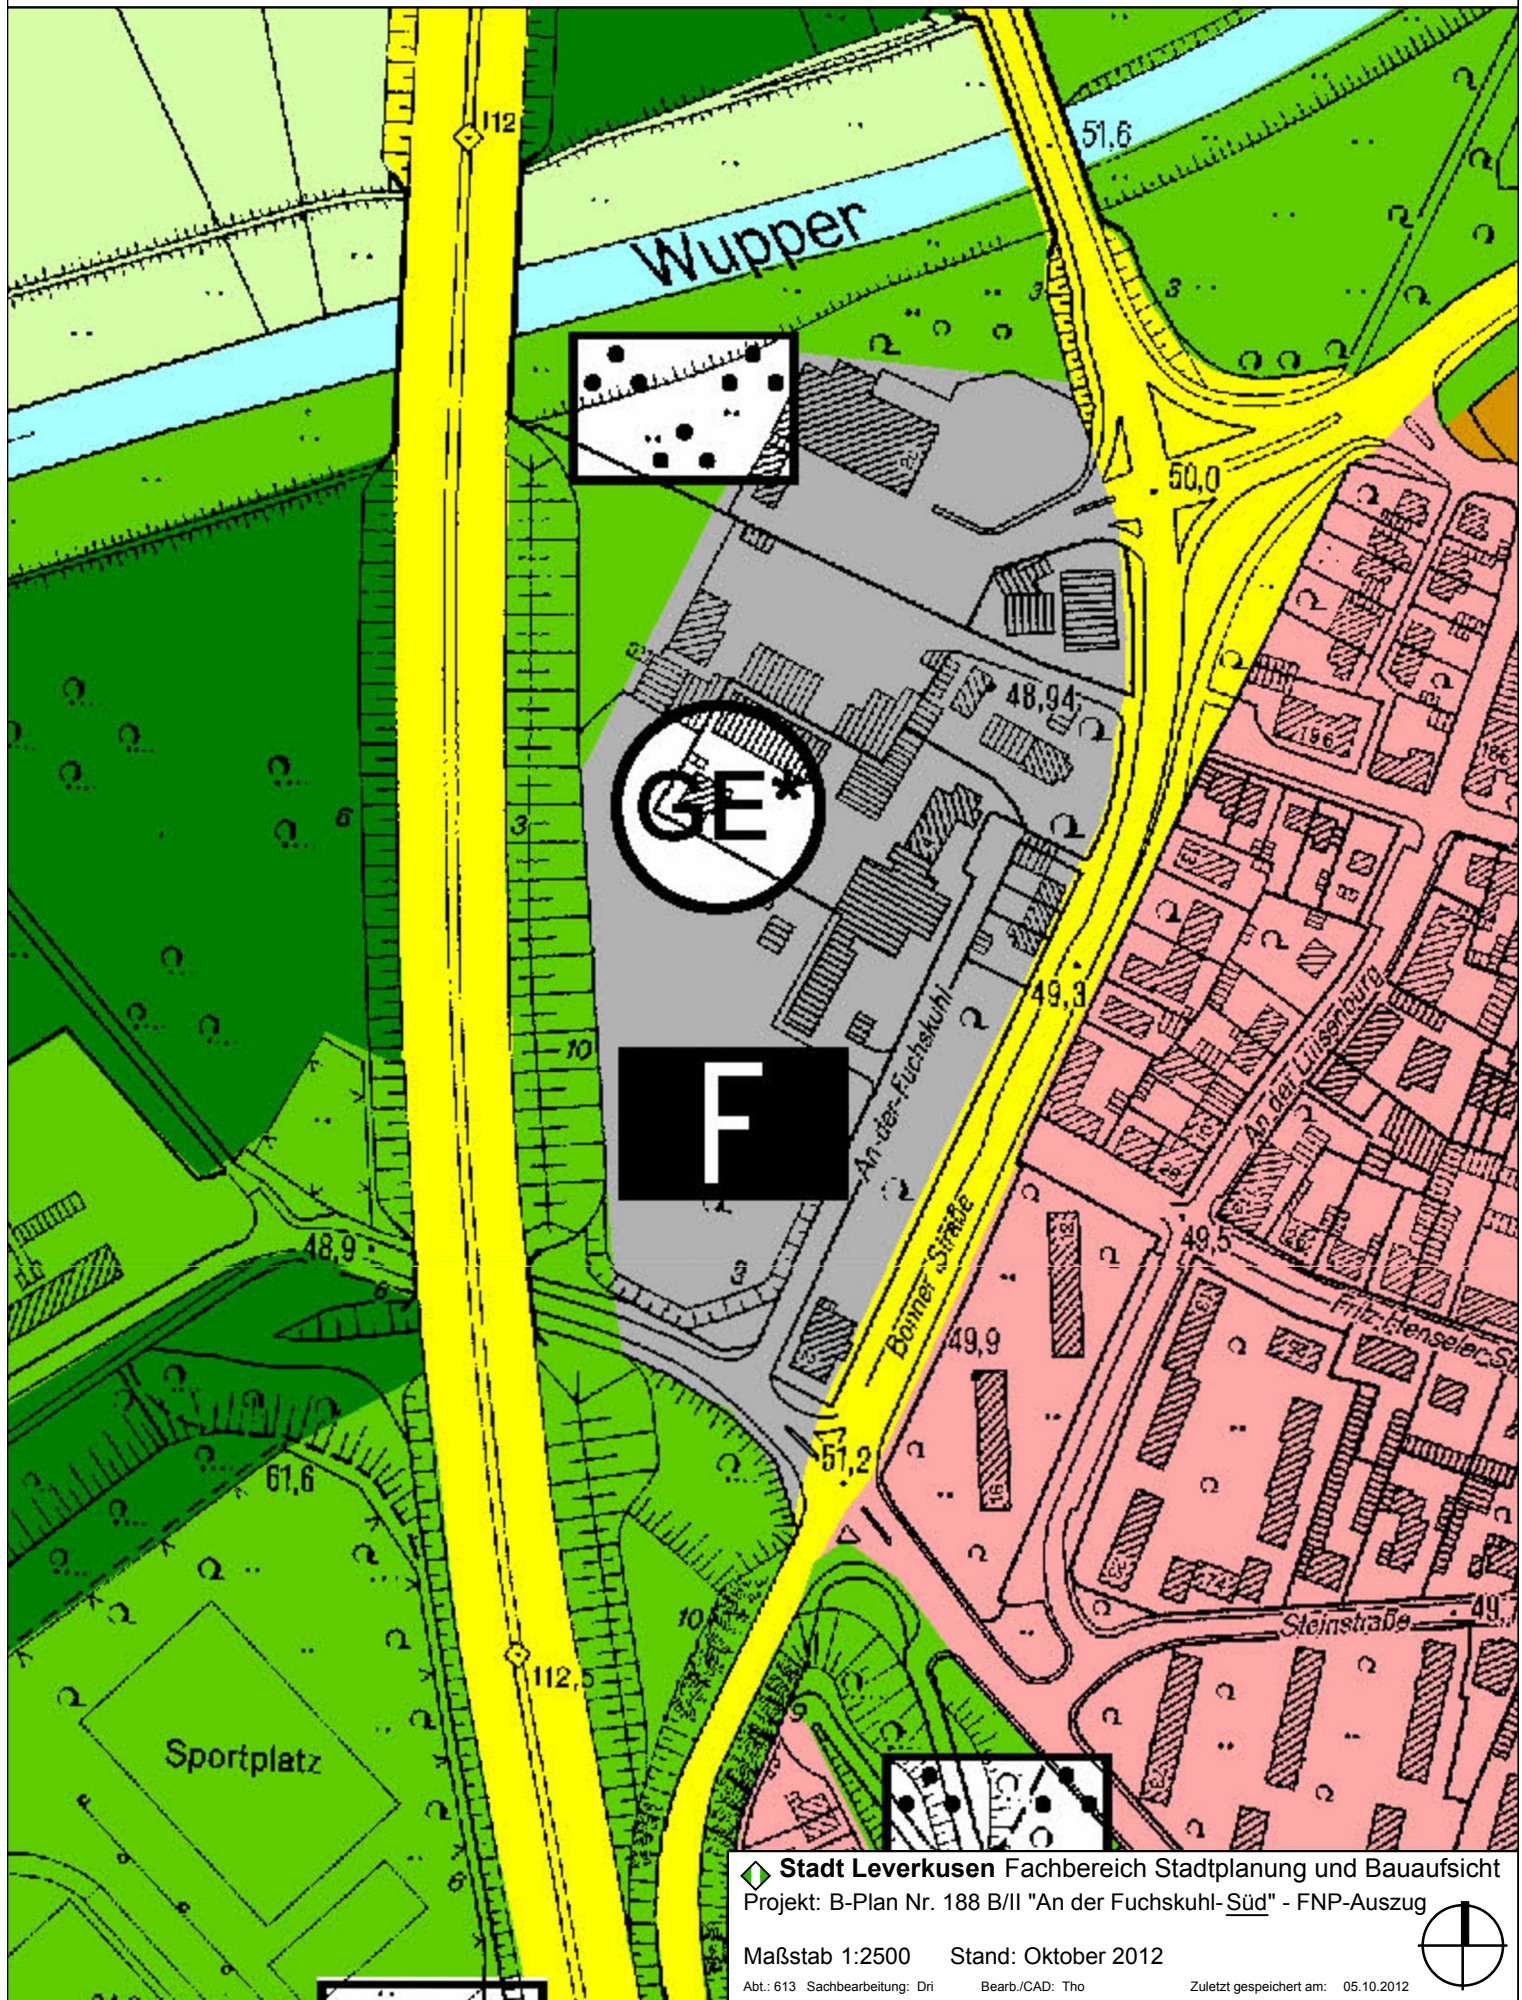

 **Stadt Leverkusen** Fachbereich Stadtplanung und Bauaufsicht
 Projekt: B-Plan Nr. 188 B/II "An der Fuchskuhl-Süd" - FNP-Auszug

Maßstab 1:2500

Stand: Oktober 2012

Abt.: 613 Sachbearbeitung: Dri

Bearb./CAD: Tho

Zuletzt gespeichert am: 05.10.2012

