


**Geltungsbereich des Bebauungsplanes Nr. 188 A/II**  
**"An der Fuchskuhl-Nord, Steuerung von Einzelhandelsnutzungen"**

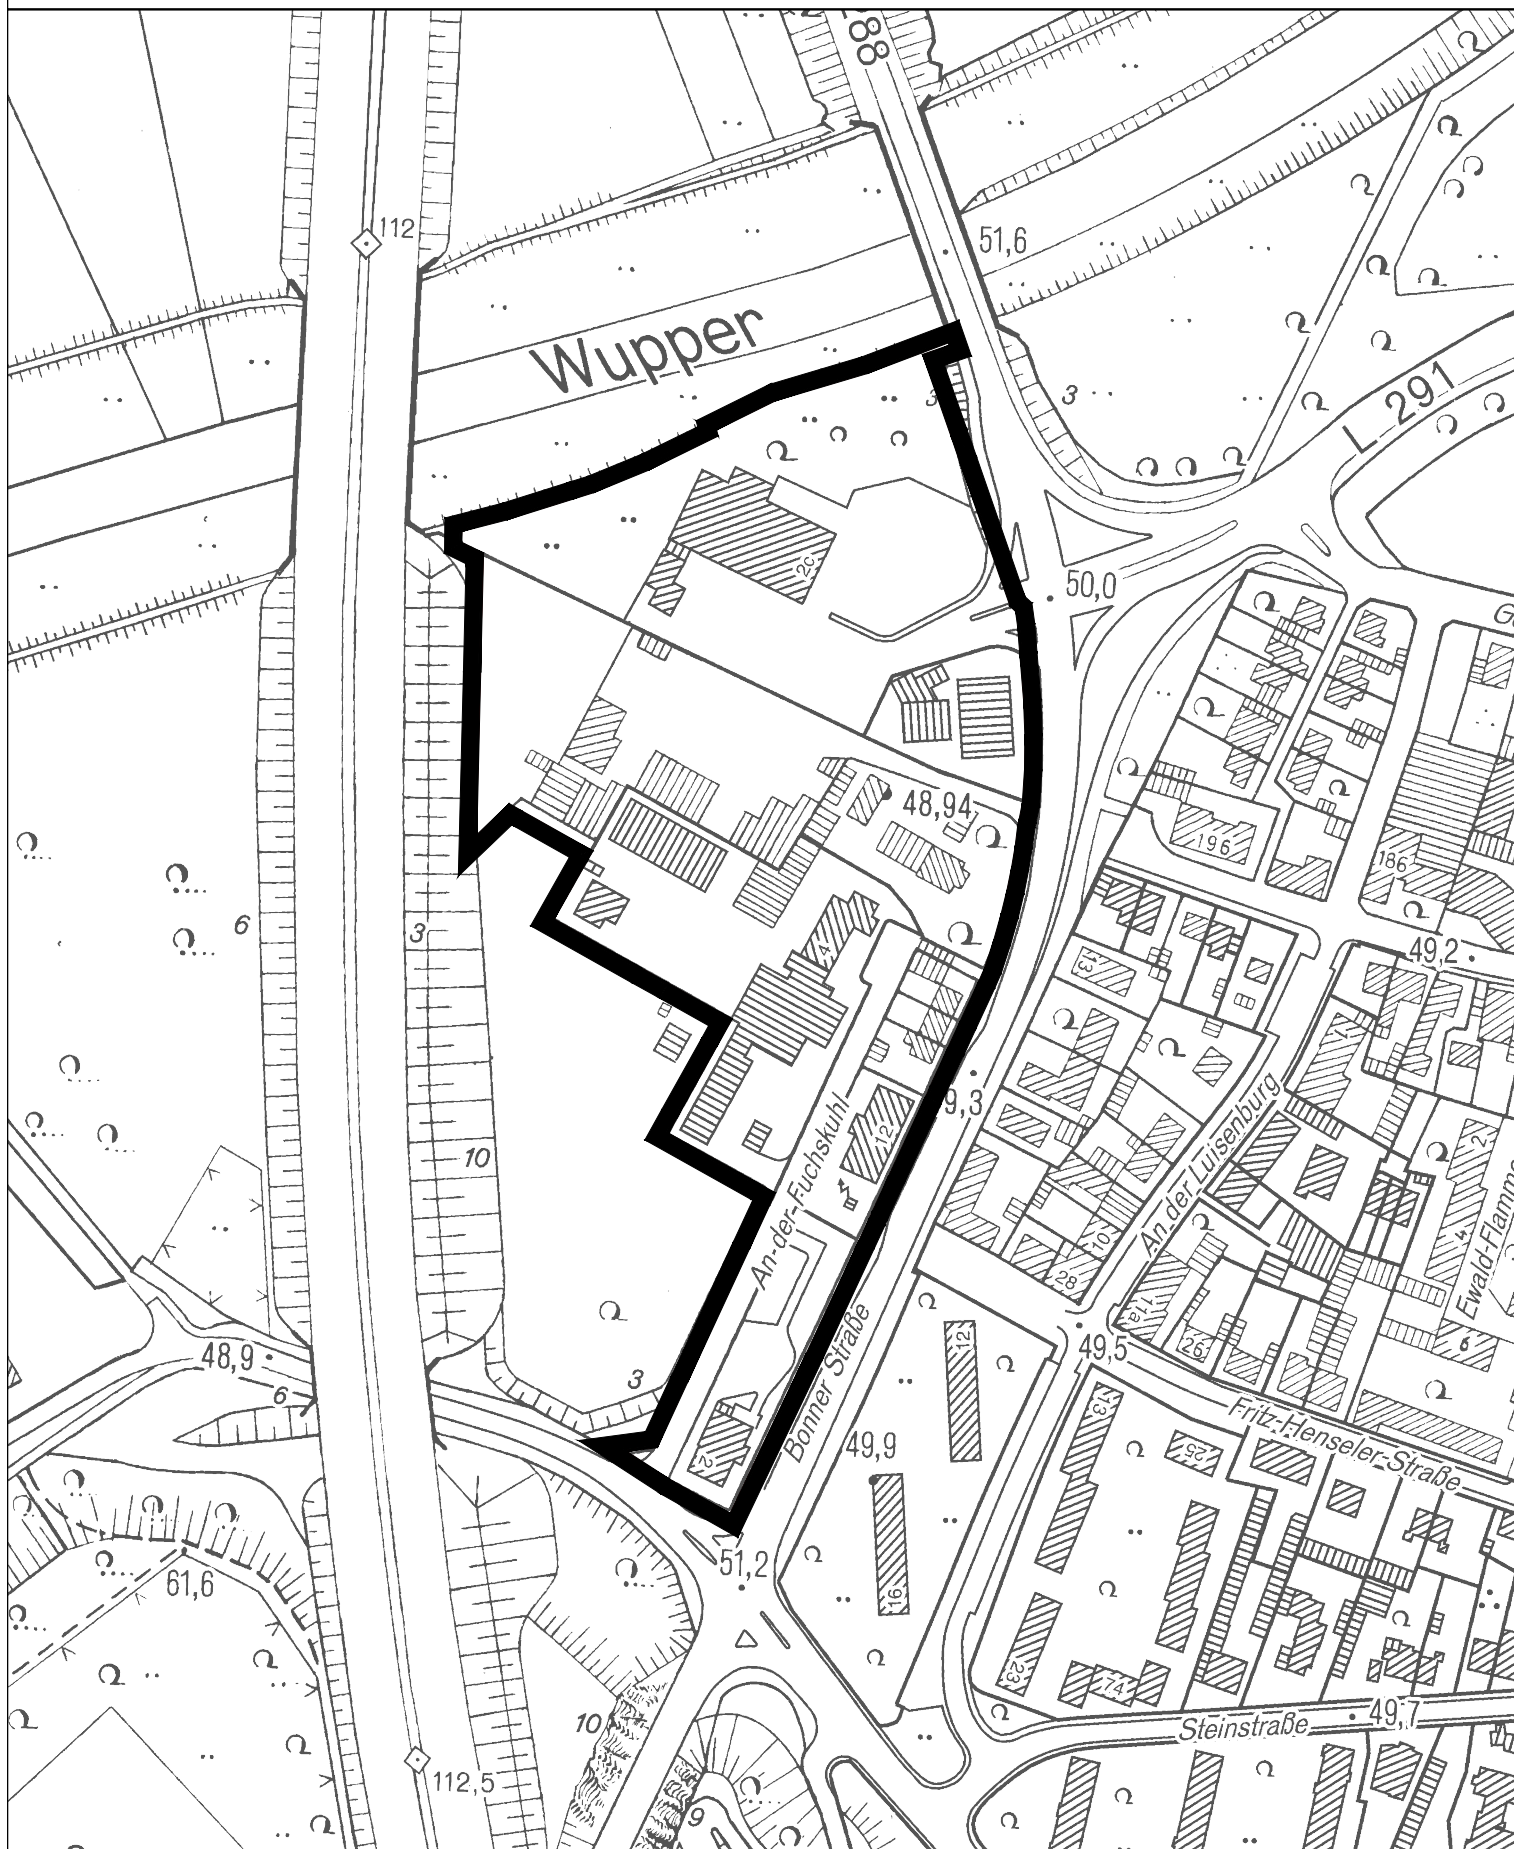

Geltungsbereich des Bebauungsplanes Nr. 188 A/II  
 "An der Fuchskuhl-Nord, Steuerung von  
 Einzelhandelsnutzungen"

**Stadt Leverkusen** Fachbereich Stadtplanung und Bauaufsicht  
 Projekt: B-Plan Nr. 188 A/II "An der Fuchskuhl-Nord,  
 Steuerung von Einzelhandelsnutzungen"  
 Maßstab 1:2500 Stand: Oktober 2012

