


Geltungsbereich des Bebauungsplanes Nr. 172 A/II "nbs:o - Grüne Mitte"

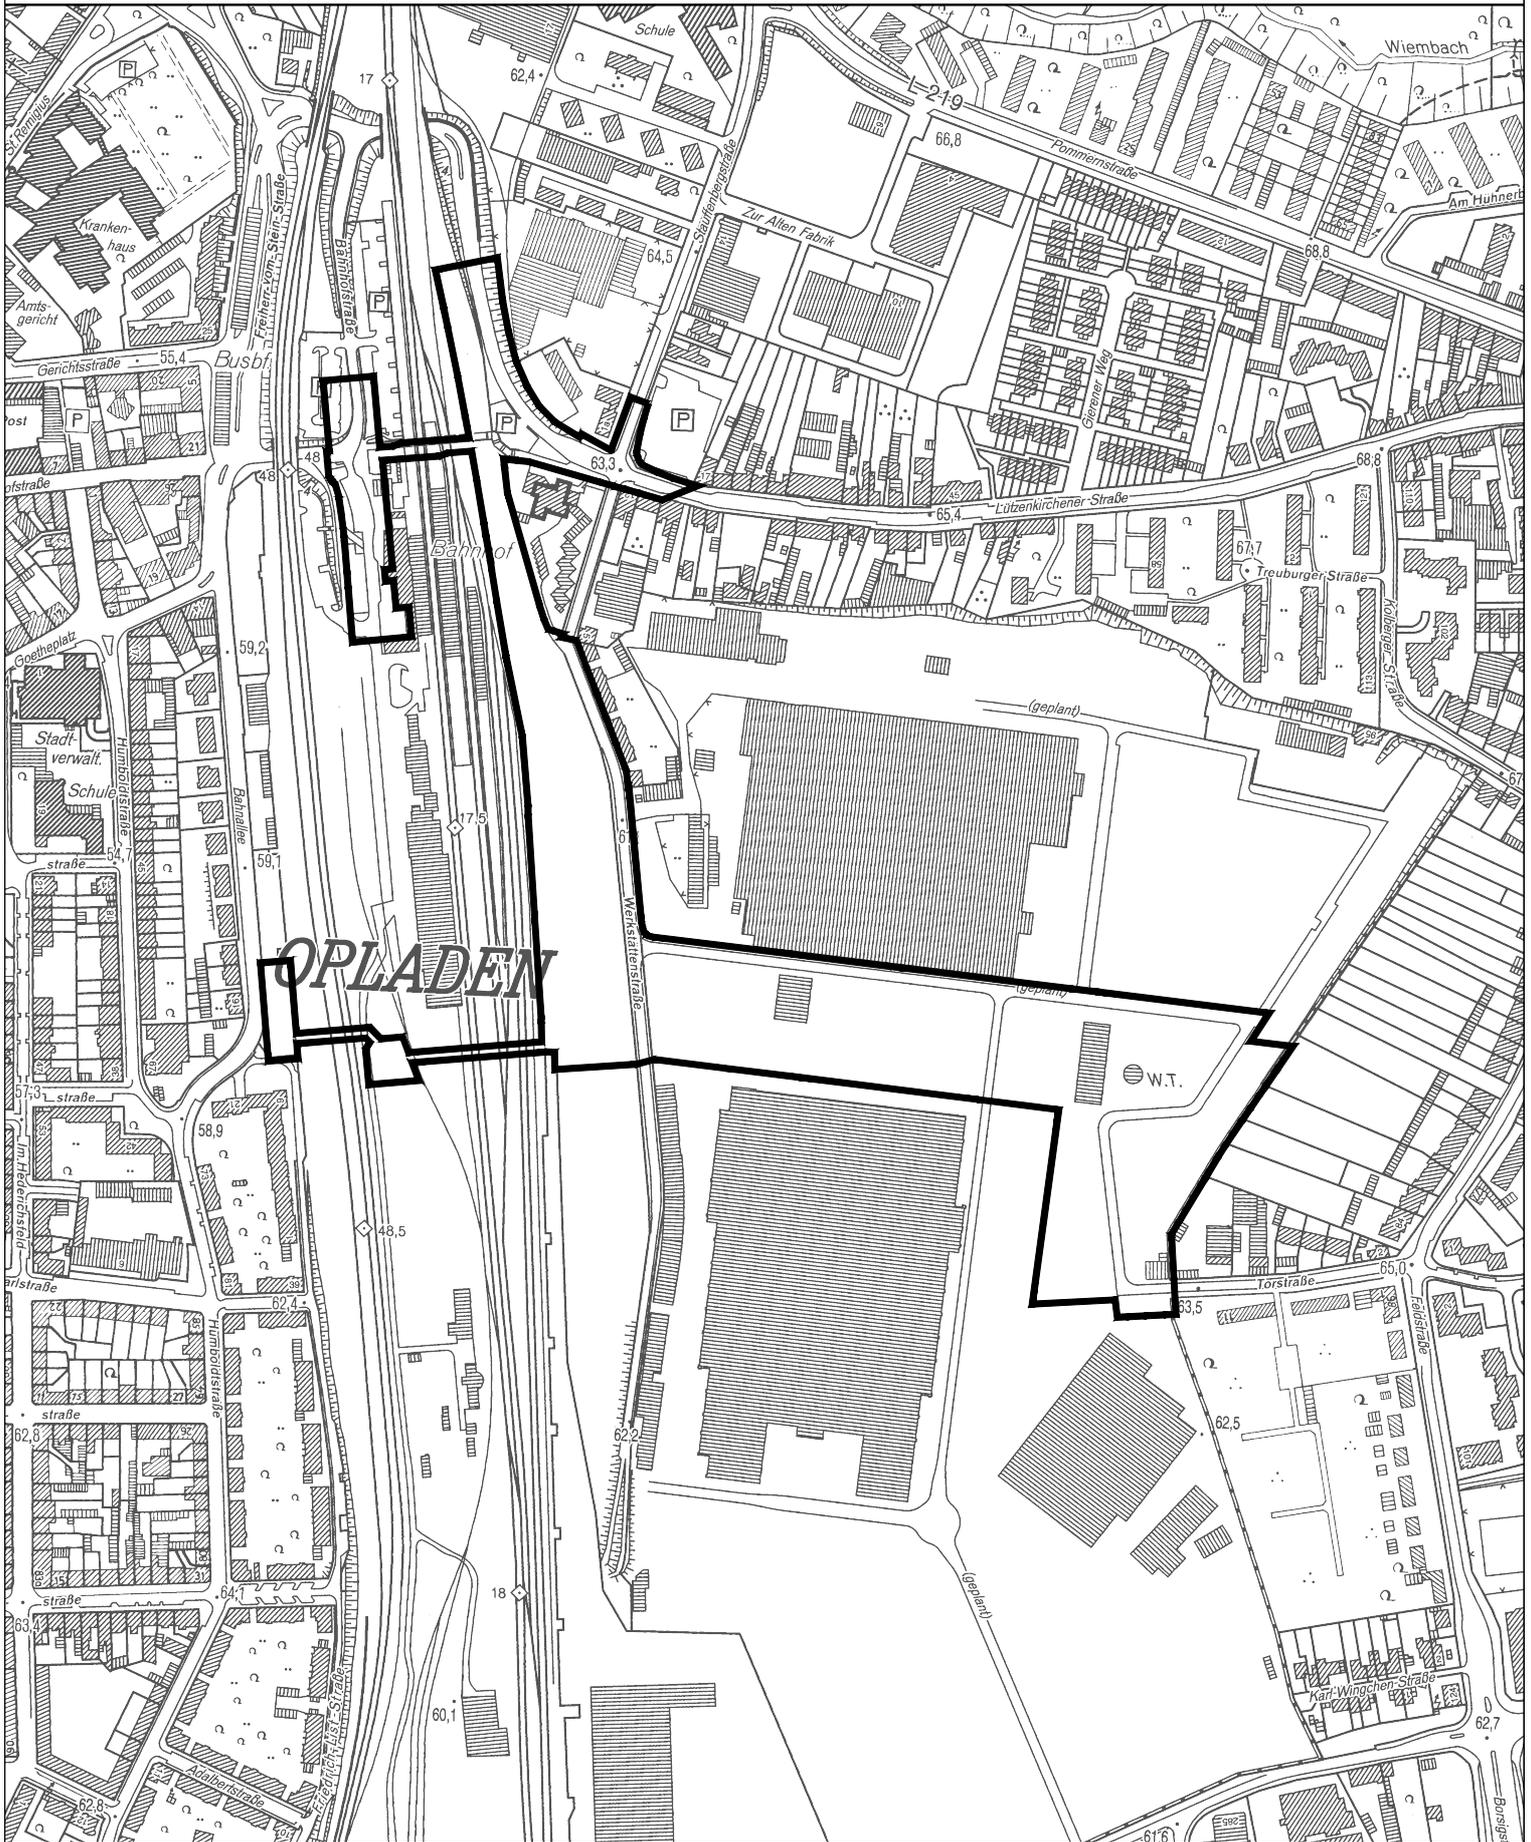

 Geltungsbereich des Bebauungsplanes Nr. 172 A/II
"nbs:o - Grüne Mitte" (3. Auslegung)

 **Stadt Leverkusen** Fachbereich Stadtplanung und Bauaufsicht

Projekt: 172 A/II "nbs:o - Grüne Mitte"

Maßstab 1:5000 Stand: Oktober 2012

Abt.: 613 Sachbearbeitung: Gru

Bearb./CAD: Tho

Zuletzt gespeichert am: 05.10.2012

G:\6113\Zeichneriz_Zeichnungen\BPlane\172_II_neue_bahn_stadt_opladen\172_A_II_Grüne_Mitte\172_A_II_Grüne_Mitte_Anlage1_NEU_05_10_2012.dwg

