


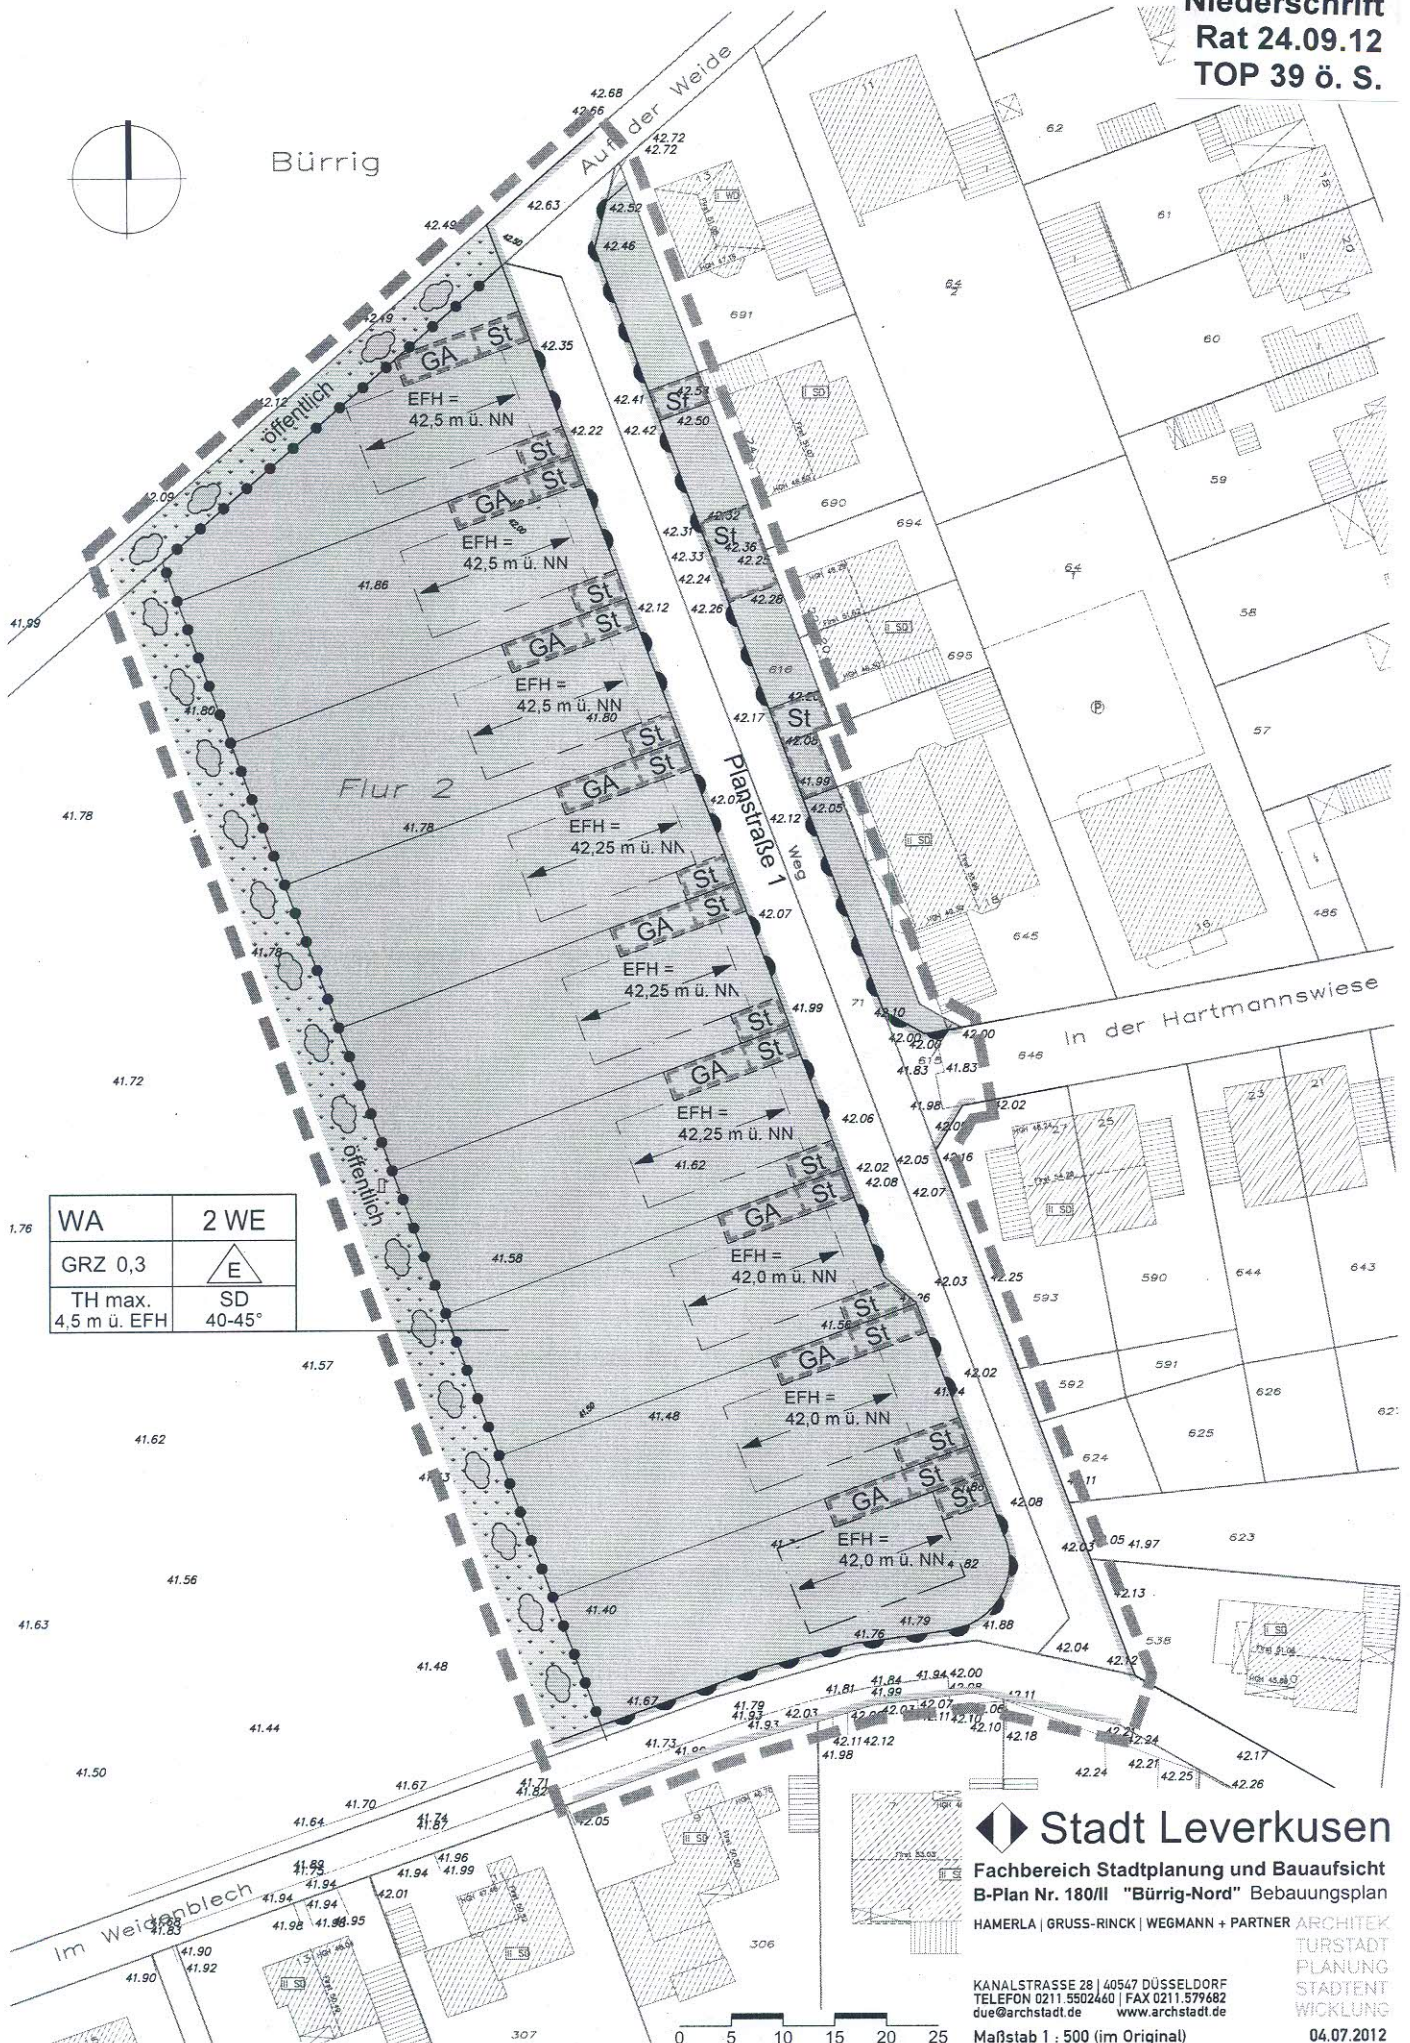

Bürrig



WA	2 WE
GRZ 0,3	
TH max. 4,5 m ü. EFH	SD 40-45°

Stadt Leverkusen

Fachbereich Stadtplanung und Bauaufsicht
B-Plan Nr. 180/II "Bürrig-Nord" Bebauungsplan

HAMERLA | GRUSS-RINCK | WEGMANN + PARTNER ARCHITEKT

KANALSTRASSE 28 | 40547 DÜSSELDORF

TELEFON 0211 5502460 | FAX 0211 579682

due@archstadt.de www.archstadt.de

Maßstab 1 : 500 (im Original)

04.07.2012