


Bestehender B-Plan Nr. 109/1 "Hitdorf-Nord" mit Darstellung des Geltungsbereiches B-Plan Nr. 185/1 "An der Lehmkuhle"



Bestehender B-Plan Nr. 109/1 "Hitdorf-Nord" mit Darstellung des Städtebaulichen Vorentwurfes B-Plan Nr. 185/1 "An der Lehmkuhle"

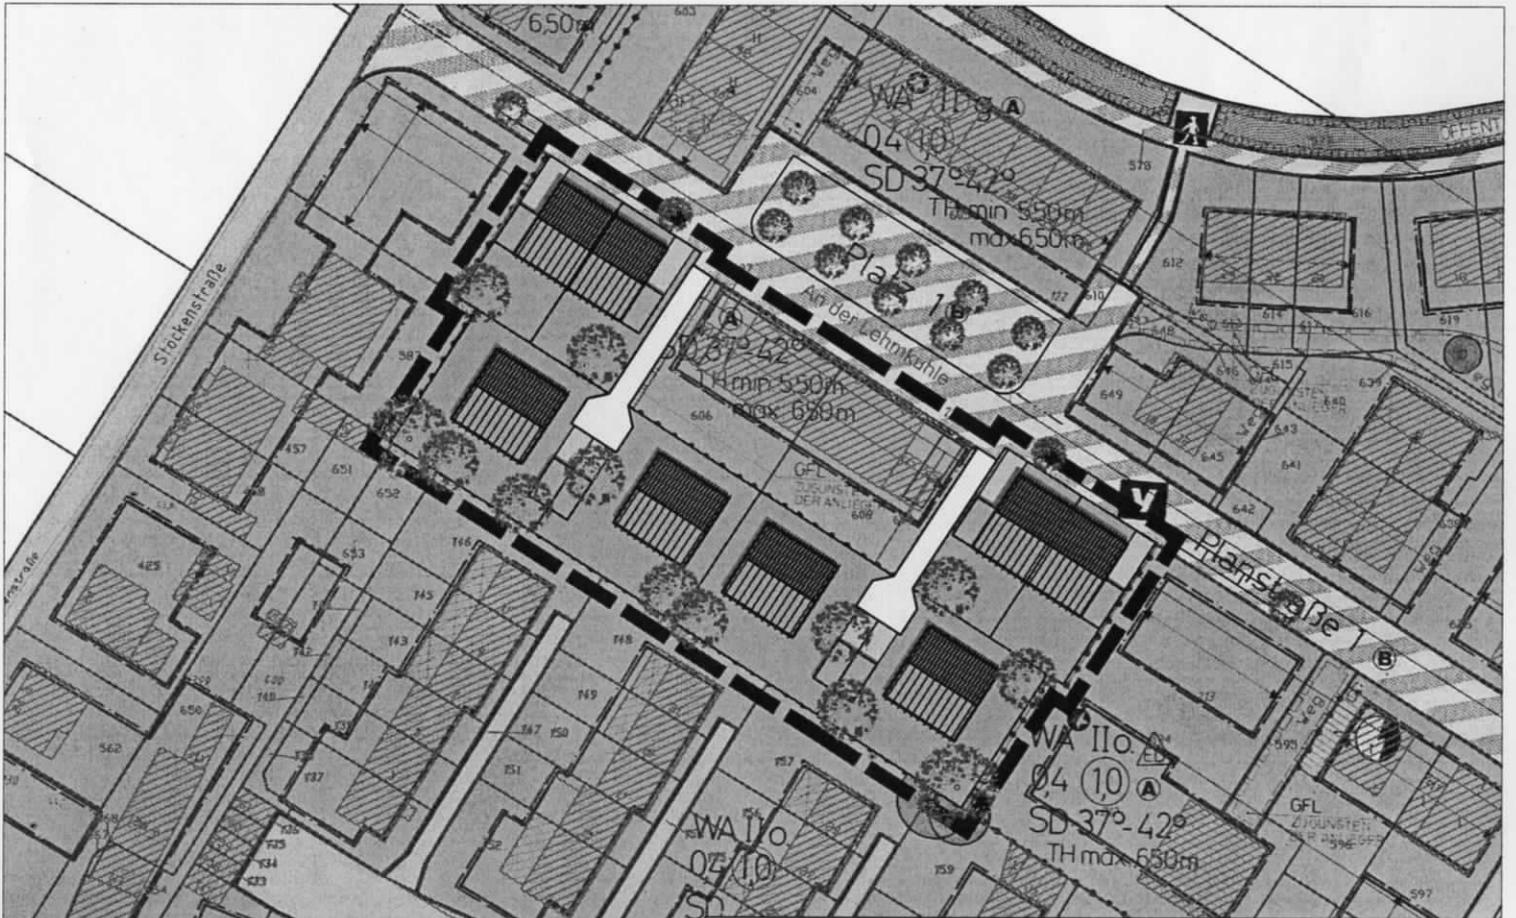