



# Anlage 4

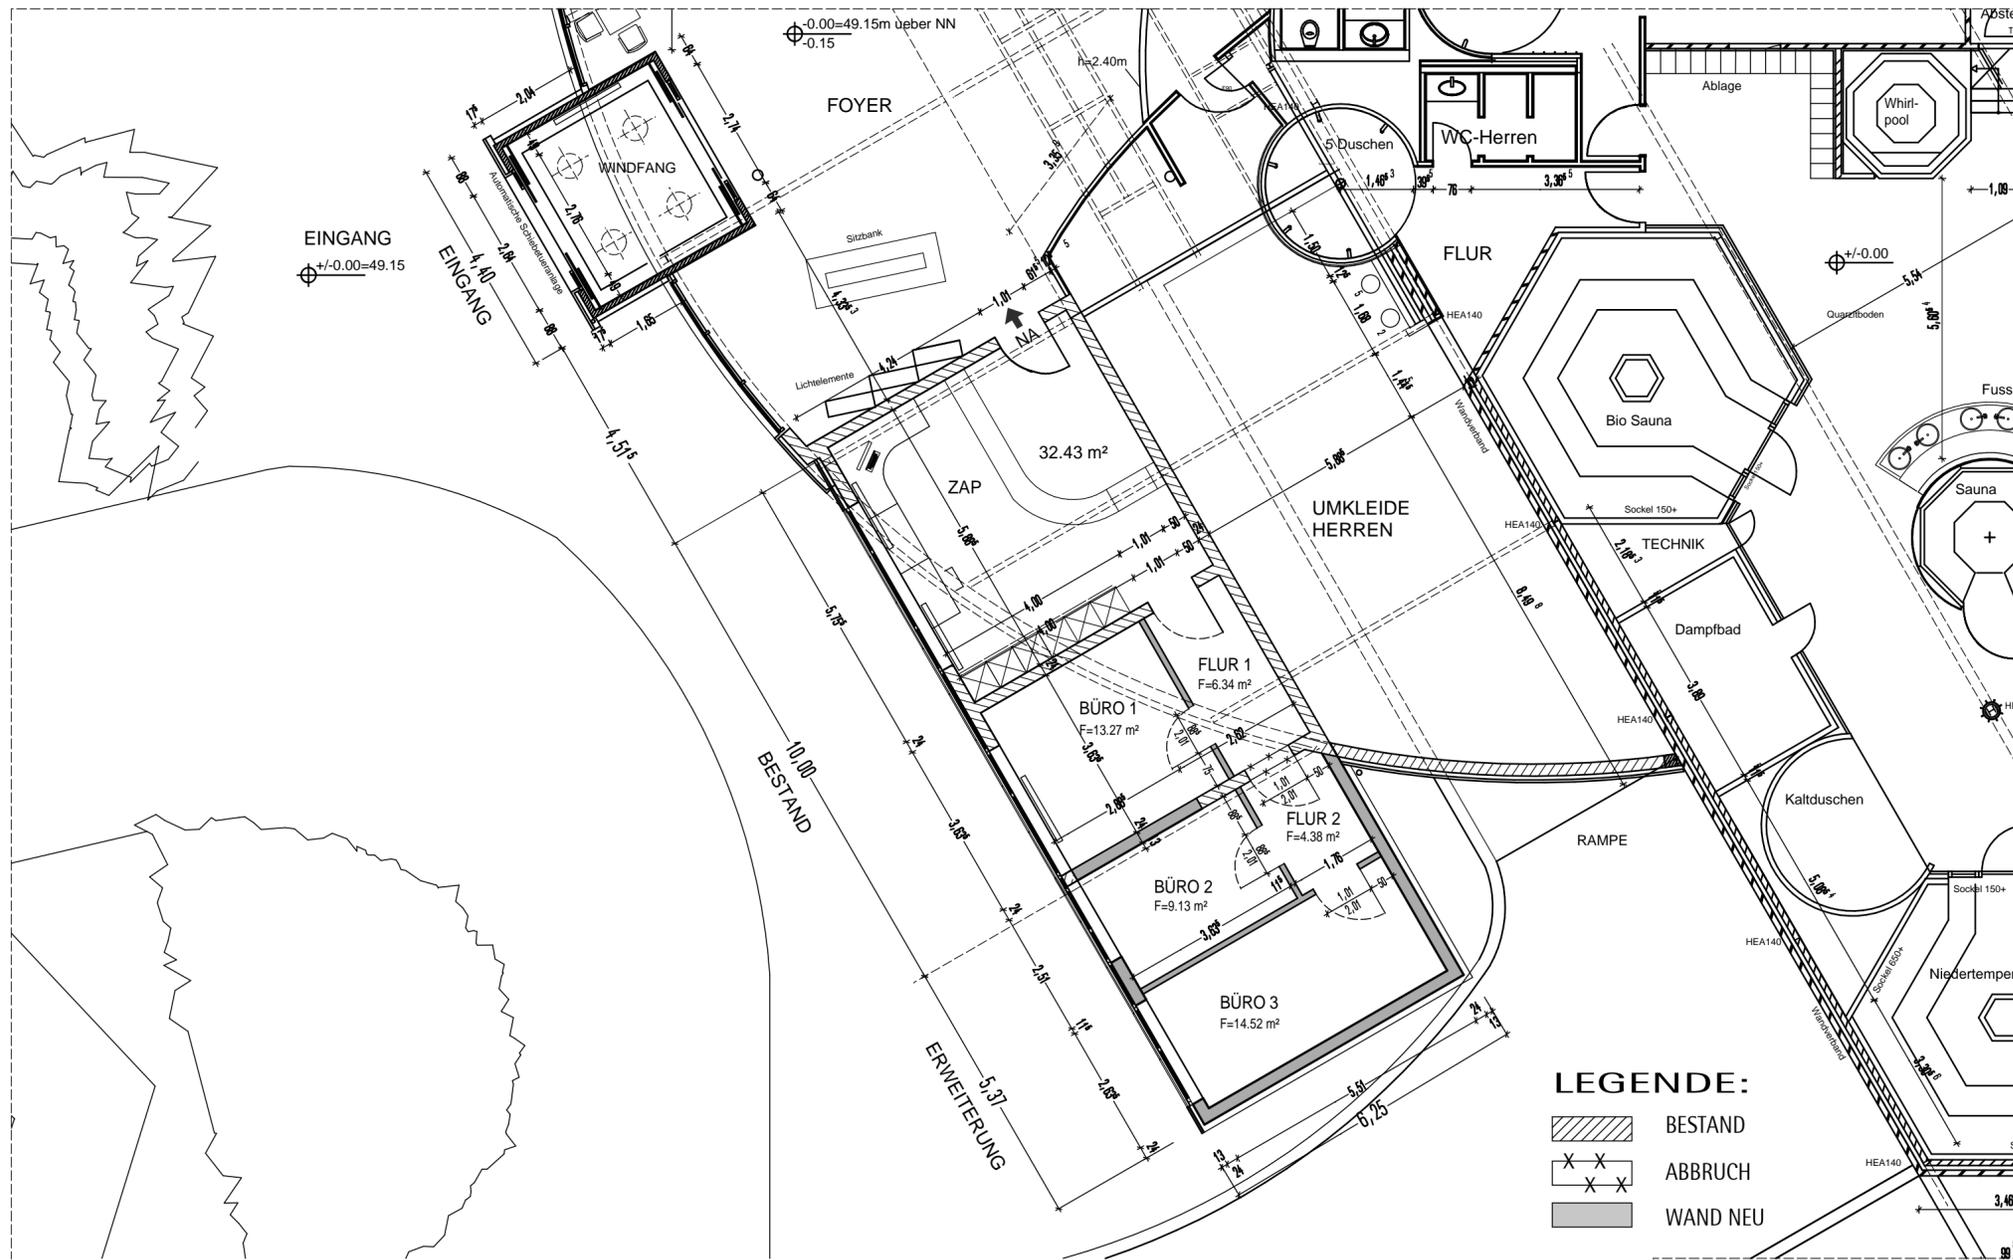

BETREIBER:  
**SPORTPARK LEVERKUSEN**  
 ROBERT-Blum-Straße 8  
 51373 Leverkusen

Freizeitbad CaLevornia  
 Bismarkstr.182 51373 Leverkusen

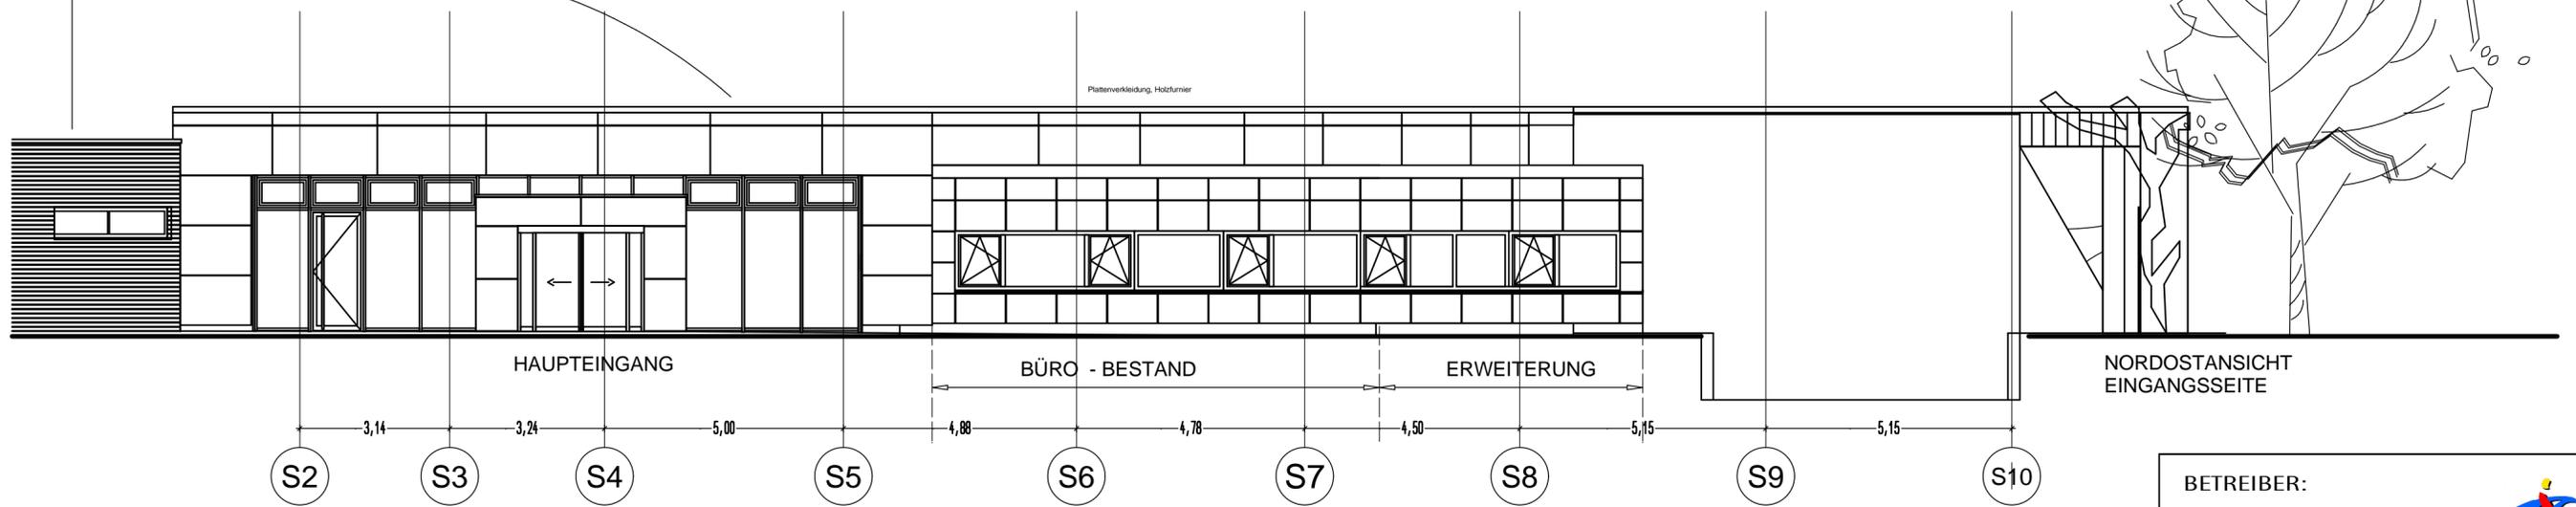

BAUHERR / INVESTOR  
**VORABZUG**

BAUHERR / INVESTOR  
 DATUM: .....

**foest architektur**  
 ENTWURF FORM RAUM  
 FREUDENTHAL 66 51375 LEVERKUSEN  
 TEL 0214 / 5 00 51 00 FAX 0214 / 5 81 20

ENTWURFSVERFASSER  
 DATUM: .....

04 BAUGENEHMIGUNGSPLANUNG

PLANAUSSCHNITT - ERDGESCHOSS

PROJEKT	2013 - X	BLATTNR.	XCXXX
GEZEICHN.	Wi	DATUM:	14.01.2013
MASSTAB	1 : 100	INDEX	
GROSSE	DIN A2		

ALLE MASSE SIND DURCH DEN AUSFÜHRENDEN VERANTWORTLICH ZU PRÜFEN!  
 DIE ARCHITECTENPLÄNE GELTEN VORRANGIG. UMSÄHMIGKEITEN UND ABWEICHUNGEN SIND UNVERZÜGLICH MIT DER BAULEITUNG - ARCHITECTURBUERO ZU KLÄREN!  
 AUF DIE VOB 83 ZIFFER 1-6 UND 84 ZIFFER 2-3, DIN 1961 WIRD HINGEWIESEN.

FÜR DIE HERSTELLUNG UND DEN ENTWURF WIRD DAS EIGENTUM AUSDRÜCKLICH VORBEHALTEN UND DER GEGENZÜGLICH SCHUTZ GEMÄSS BOB PARAGRAPPHEN 823,826,109 UND UWG PARAGRAPPHEN 1,3,4 VOLL IN ANSPRUCH GENOMMEN. DIE ZEICHNUNG DARF WEDER GANZ NOCH TEILWEISE VERMELDELICH ODER DRITTEN PERSONEN OHNE UNSERE AUSDRÜCKLICHE GENEHMIGUNG ZUGÄNGLICH GEMACHT WERDEN.