Bebauungsplan 7/62
"Gustav-Heinemann-Straße (Manforter Straße und Bahnstraße)"
Aufhebung

Anlage 1

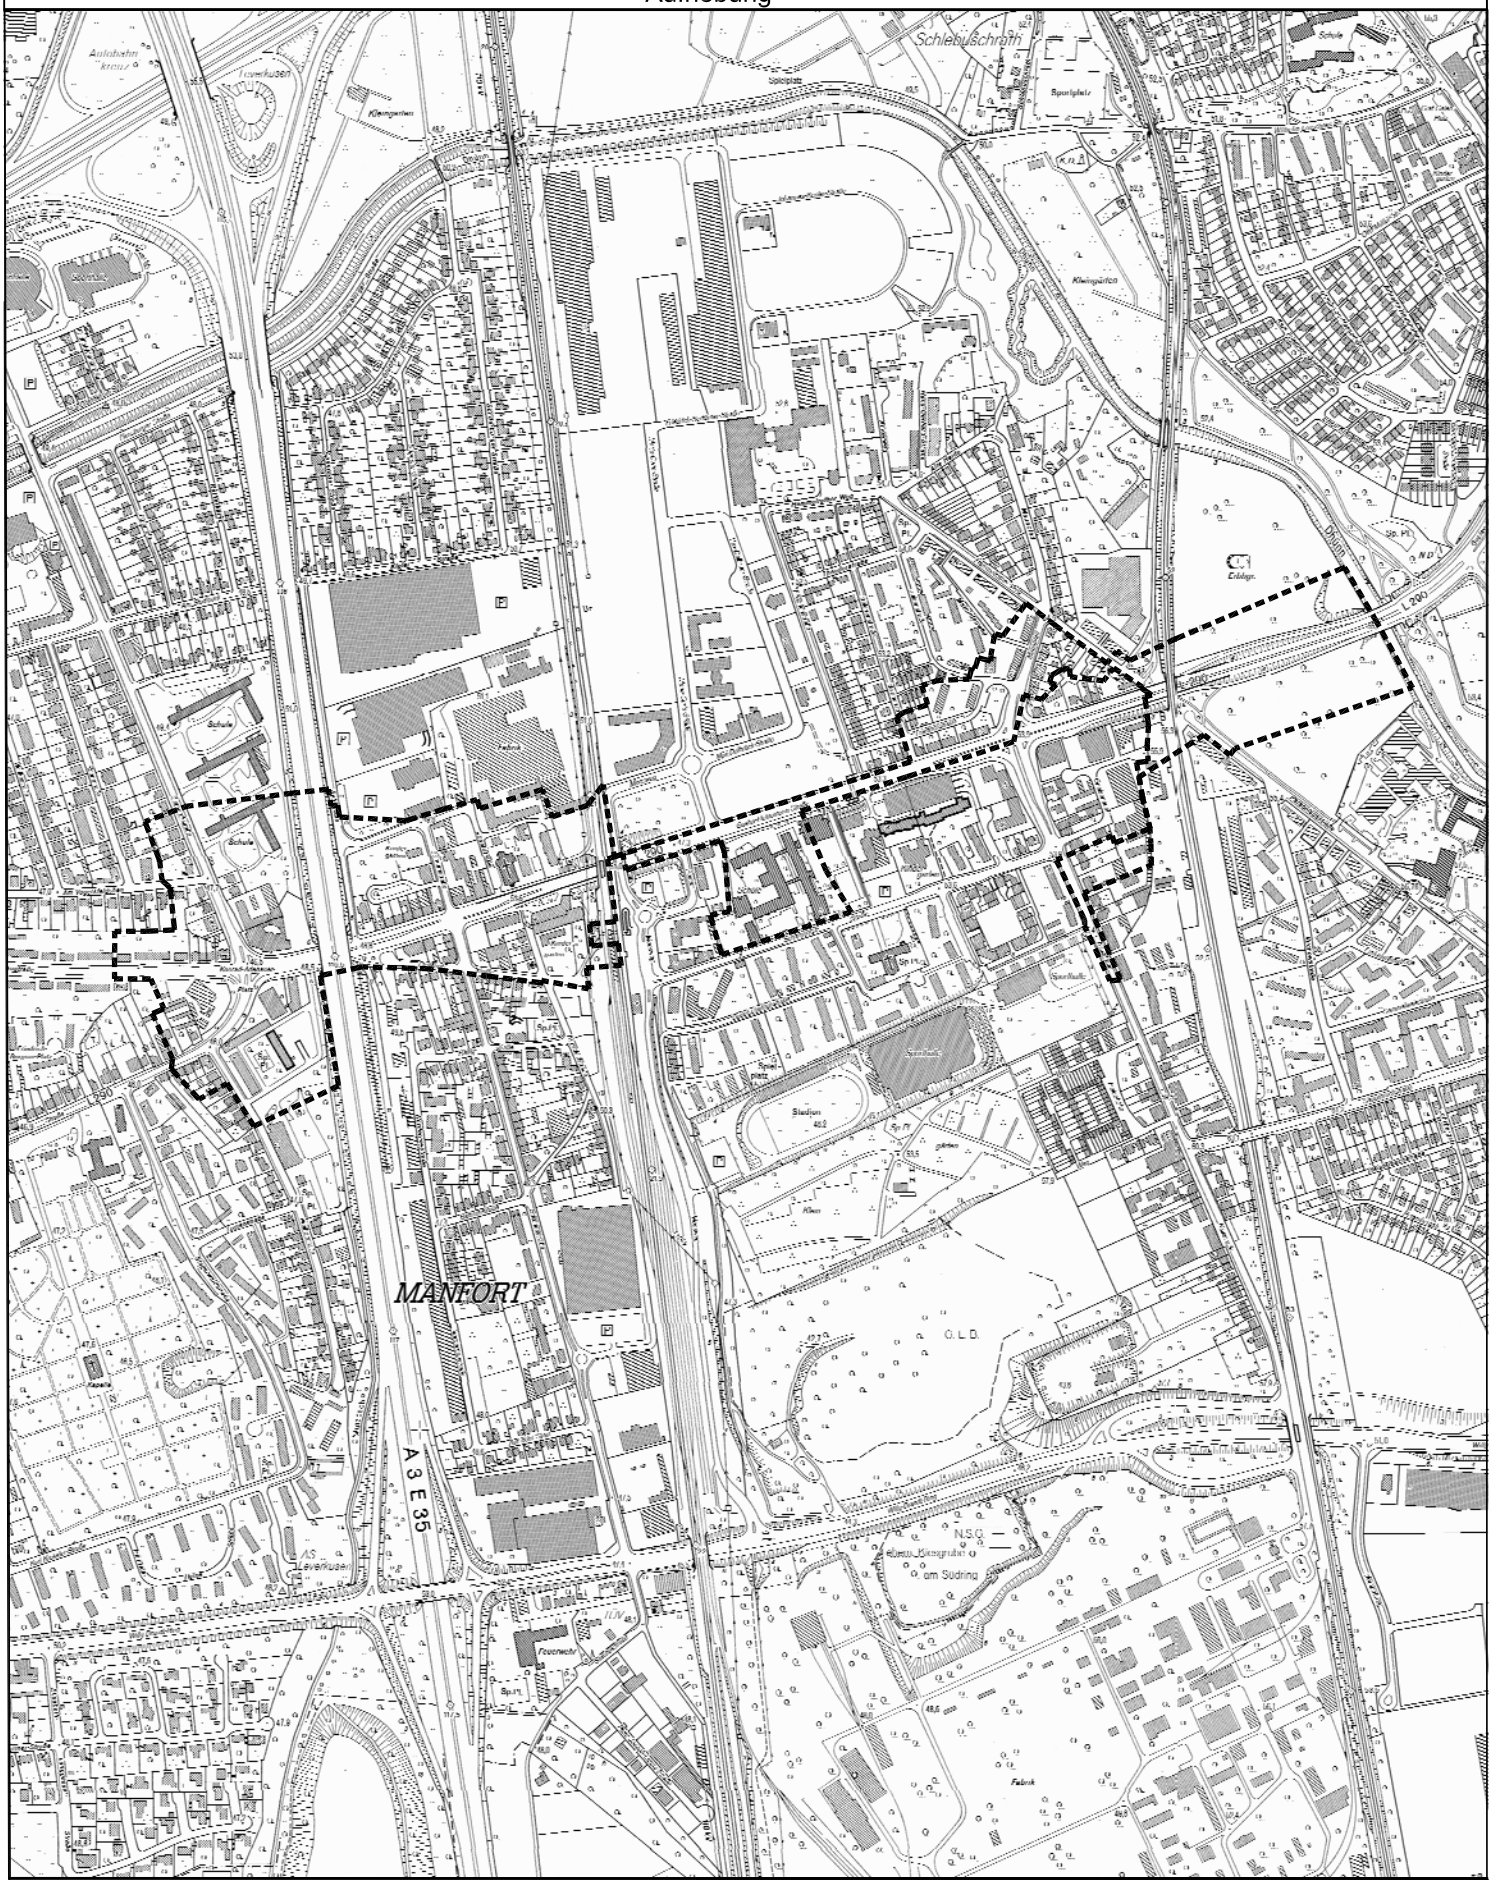

Aufhebungsbereich 7/62

Stadt Leverkusen Fachbereich Stadtplanung und Bauaufsicht

Projekt: **B-Plan 7/62** " Gustav-Heinemann-Str.(Manforter Str. und Bahnstraße)' ' Aufhebung

Maßstab: 1:10000 Stand: 07/09

Abt.: 613 Sachbearbeitung: Drinda Bearb./CAD: Jordan Zuletzt gespeichert am: 24.07.2009

G:\61\3\ZZeichner\z_Zeichnungen\BPläne\7_62_G_Heinemann_Str_K_Adenauer_Pl\Aufhebung_Anlagen.dwg