


# B-Plan 189/I "Elbestraße/Masurenstraße"

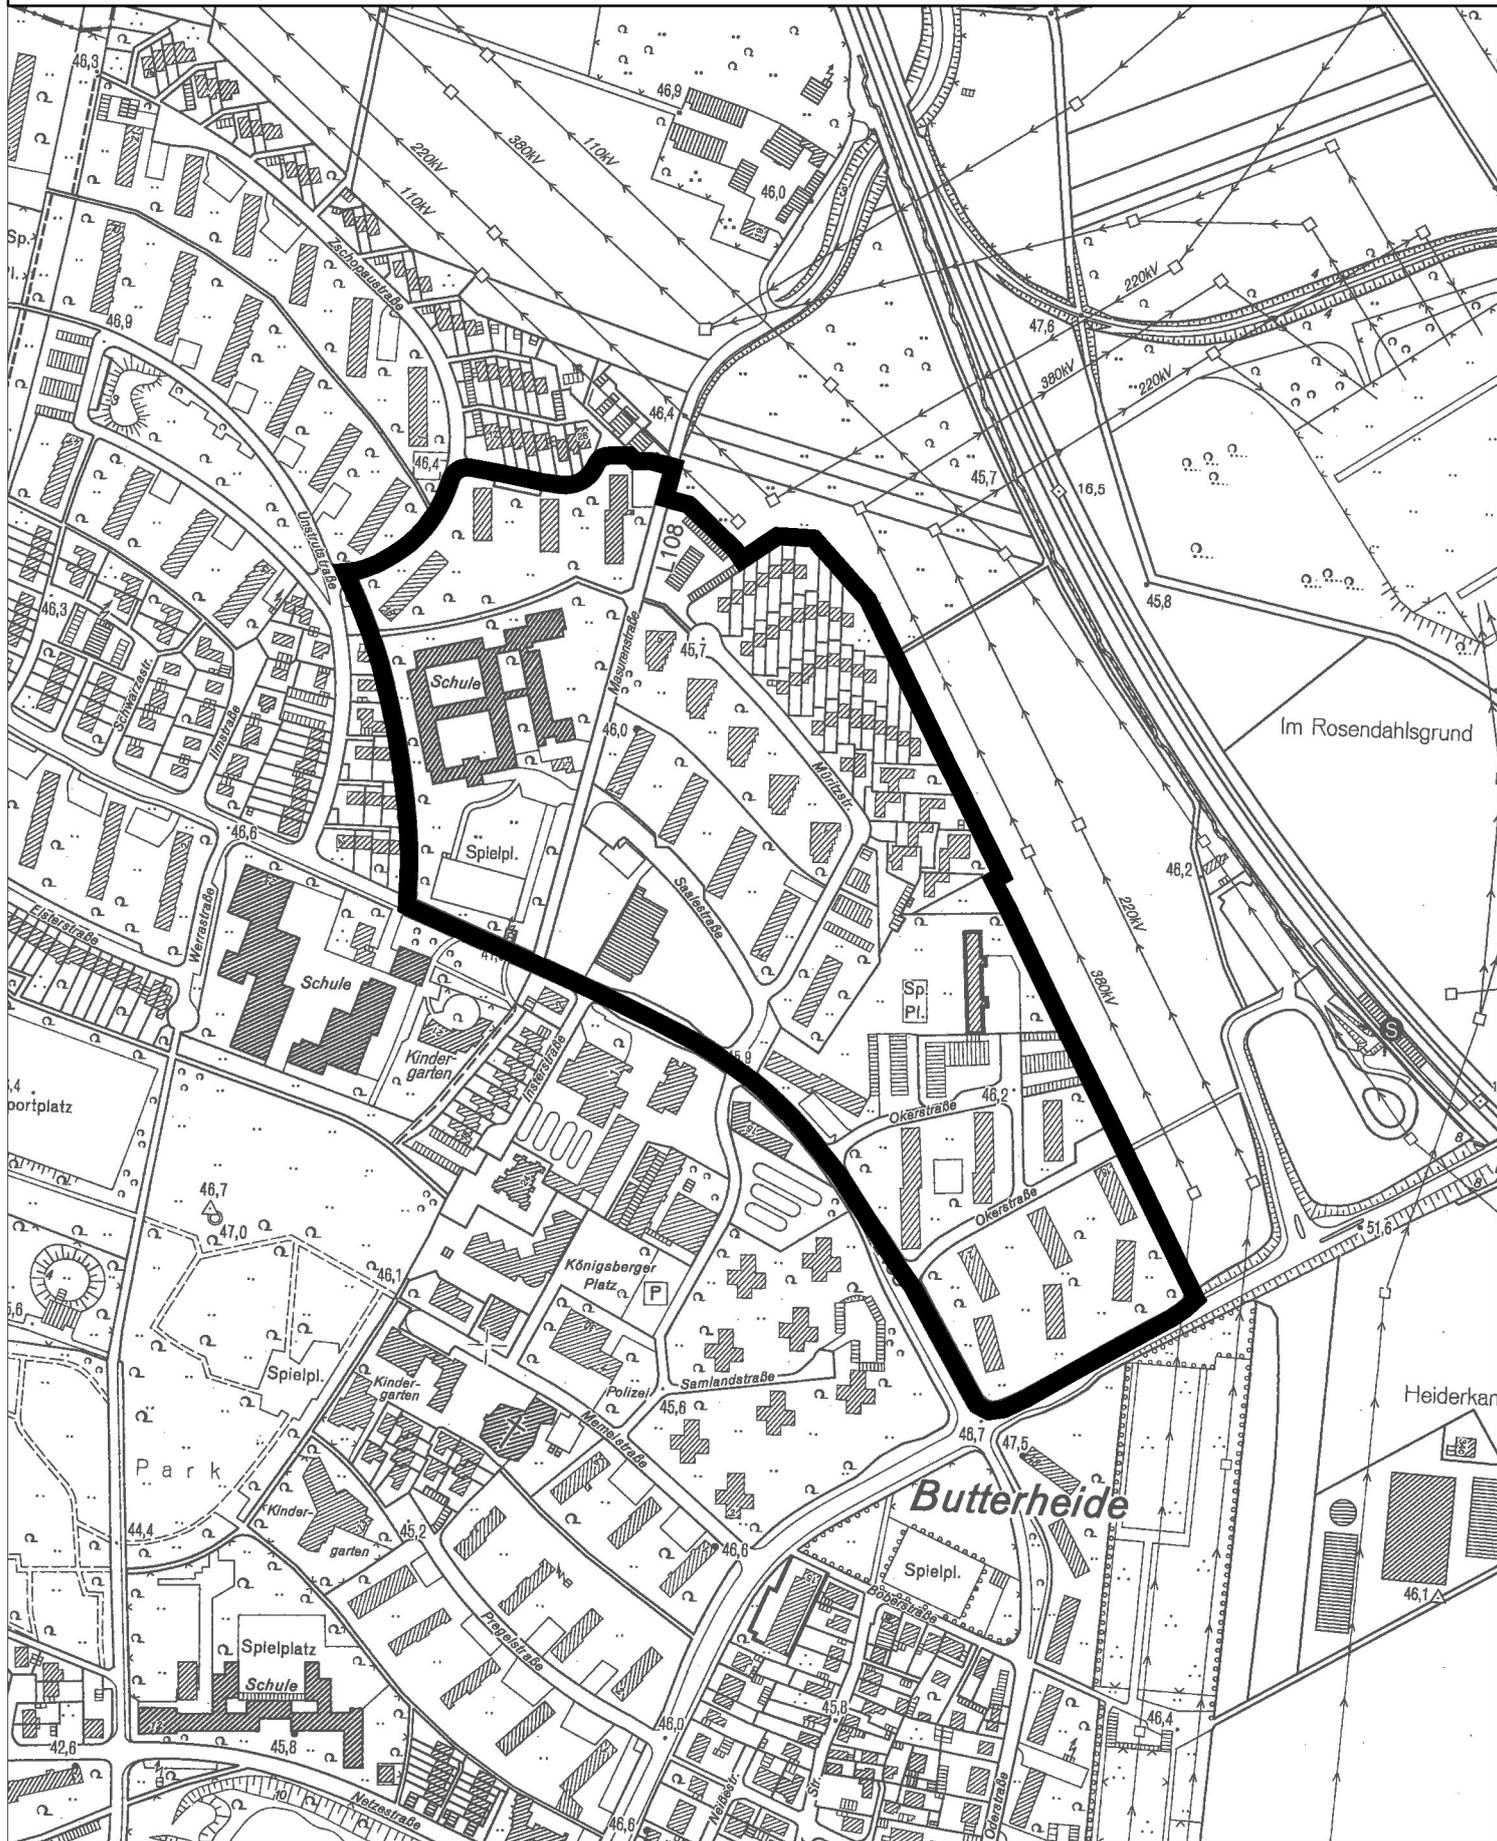

 Geltungsbereich des B-Planes 189/I  
"Elbestraße/Masurenstraße"

 **Stadt Leverkusen** Fachbereich Stadtplanung und Bauaufsicht

Projekt: B-Plan 189/I "Elbestraße/Masurenstraße"

Maßstab 1:5000 Stand: Dezember 09

Abt.: 613 Sachbearbeitung: Un      Bearb./CAD: Tho      Zuletzt gespeichert am: 29.12.2009

G:\6113\Zeichnerz\_Zeichnungen\BPläne\189\_I\_Elbestraße\_Masurenstraße\Anlage\_1.dwg

