


Fontanestraße 2

GGs Theodor-Fontane-Schule

BGF Gesamt: 3.352 m²

Wohnhaus und Garage

BGF Gesamt: 343 m²

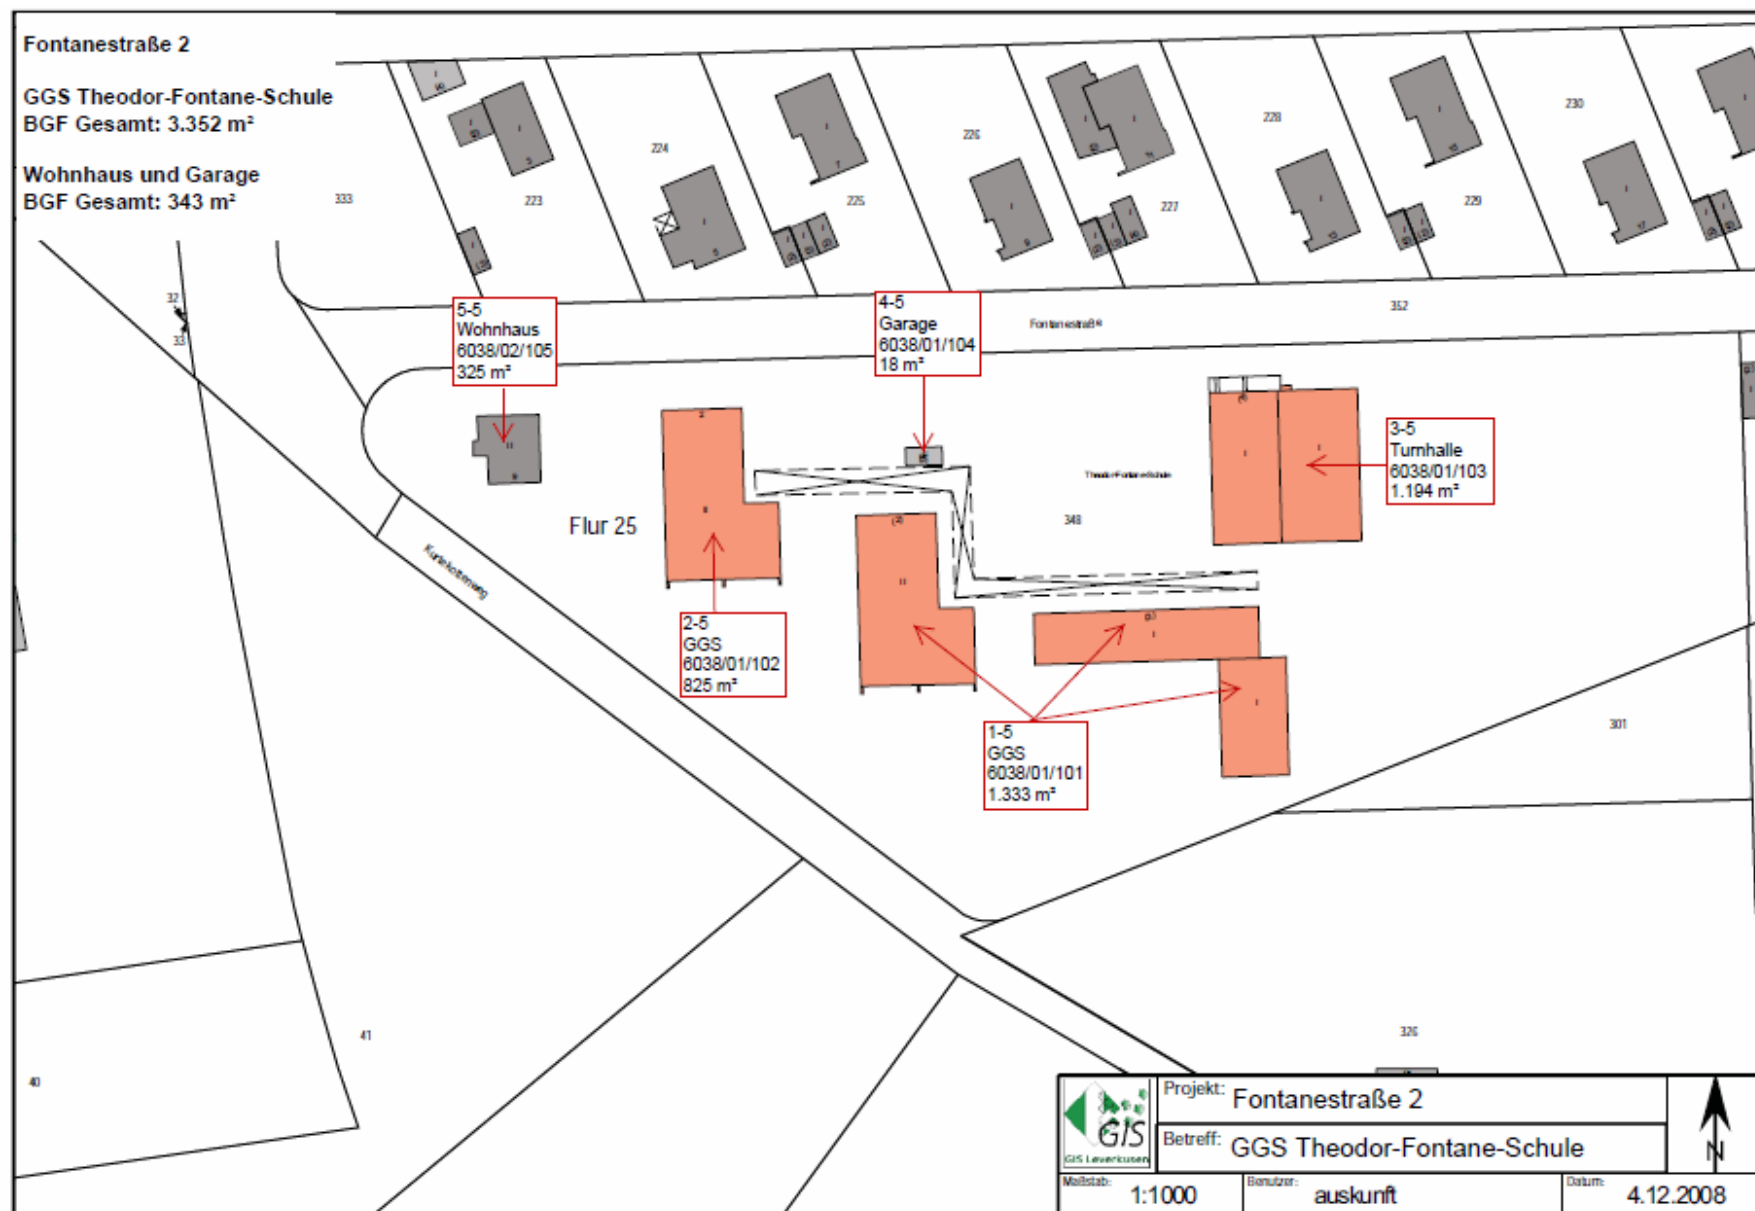

Projekt: Fontanestraße 2

Betreff: GGS Theodor-Fontane-Schule

Maßstab: 1:1000

Bemittelt: auskunft

Datum: 4.12.2008