


halbseitige Sperrung,
Anlieger frei

Anlage

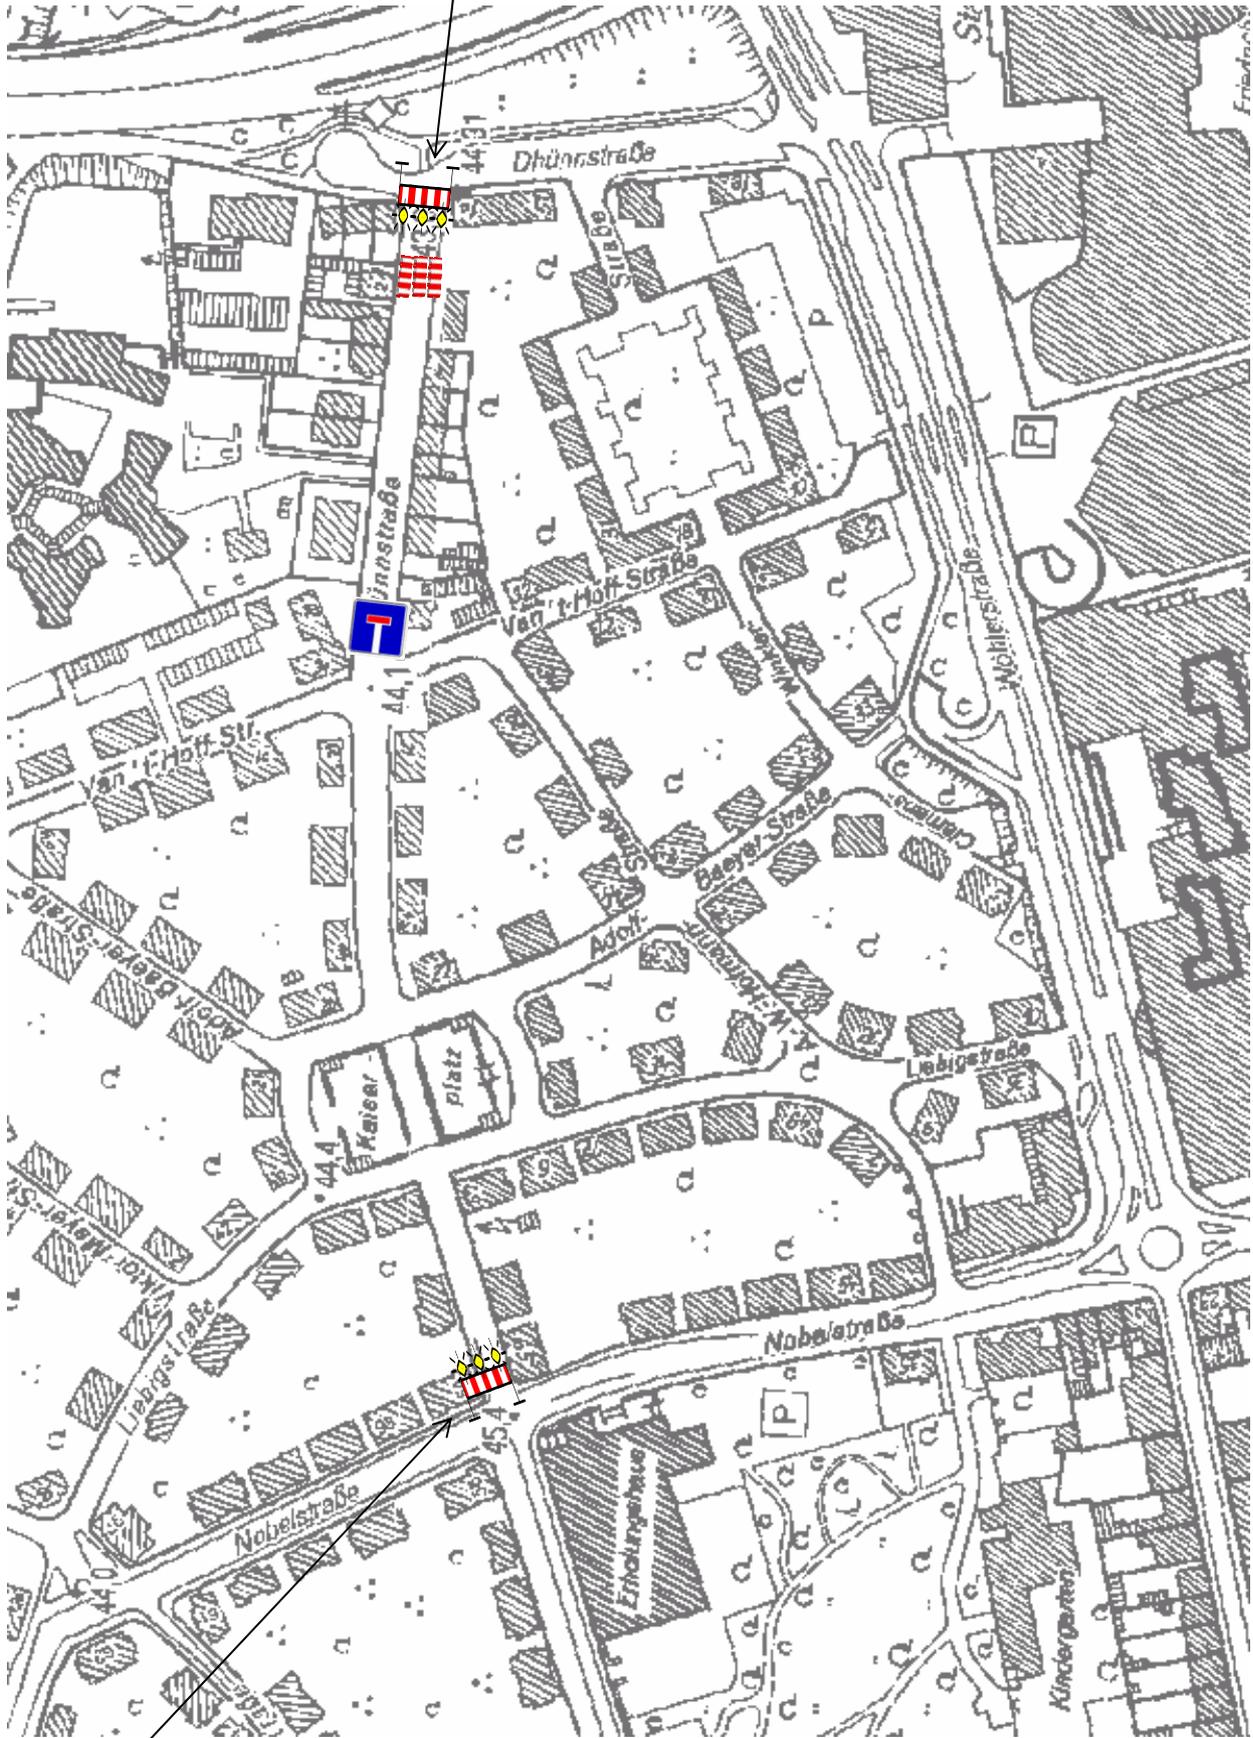

halbseitige Sperrung,
Anlieger frei