


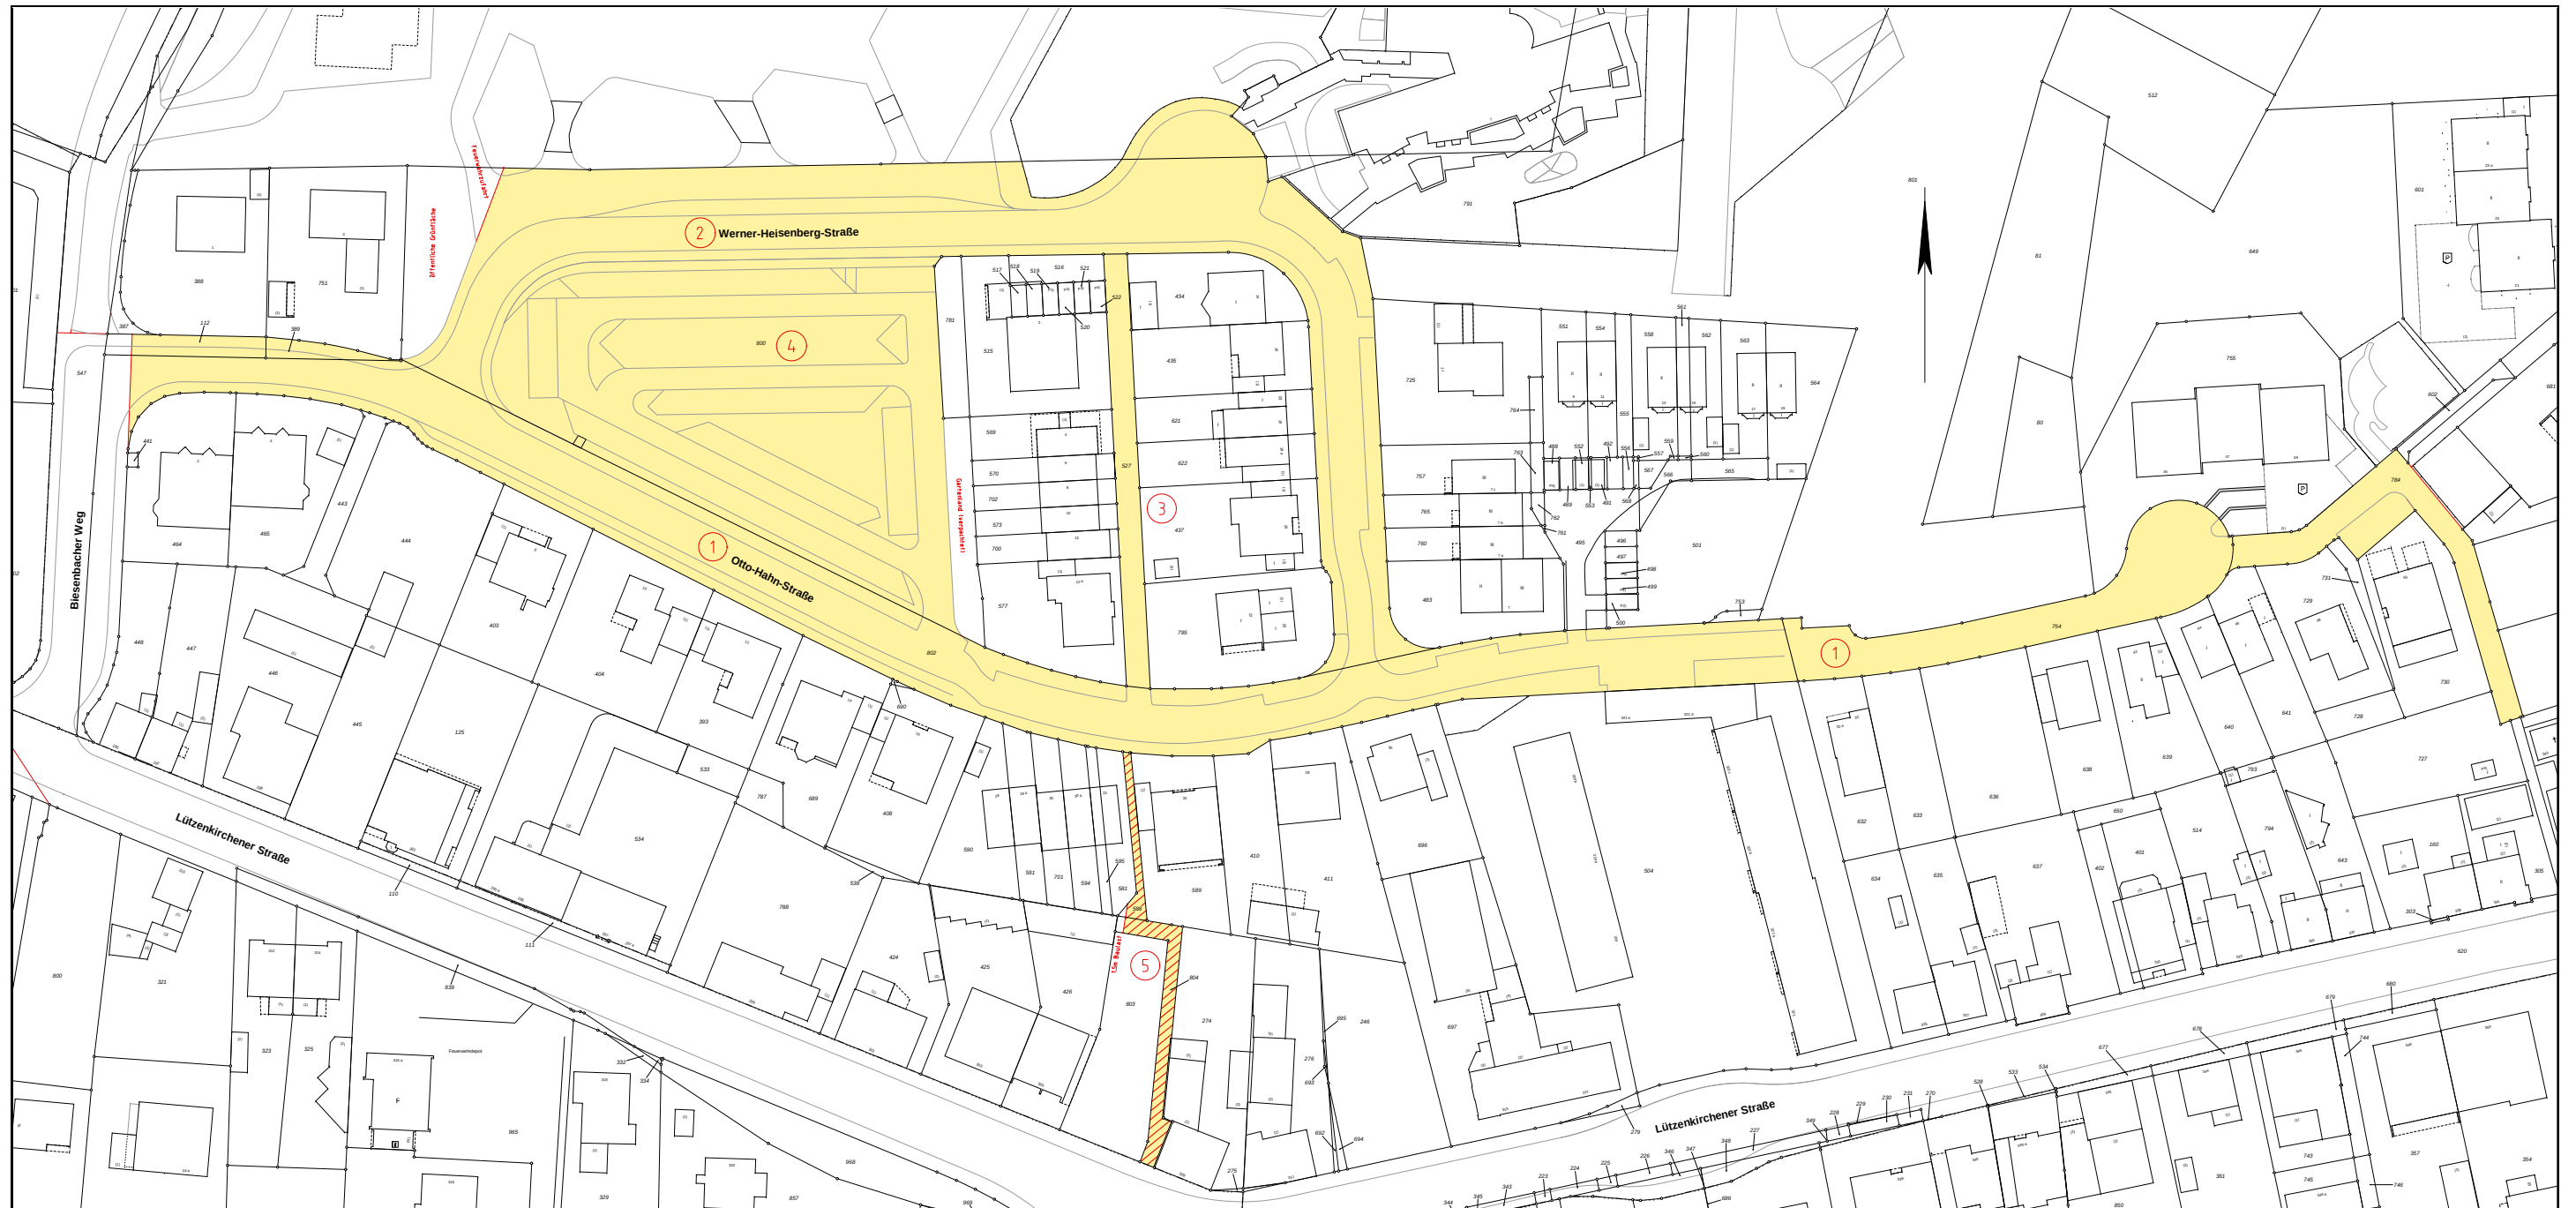

Verkleinerung des Lageplans (DIN A3) zur Widmung Otto-Hahn- und Werner-Heisenberg-Straße
 Fachbereich Tiefbau – AZ 660-3356-mr – 07.05.2013