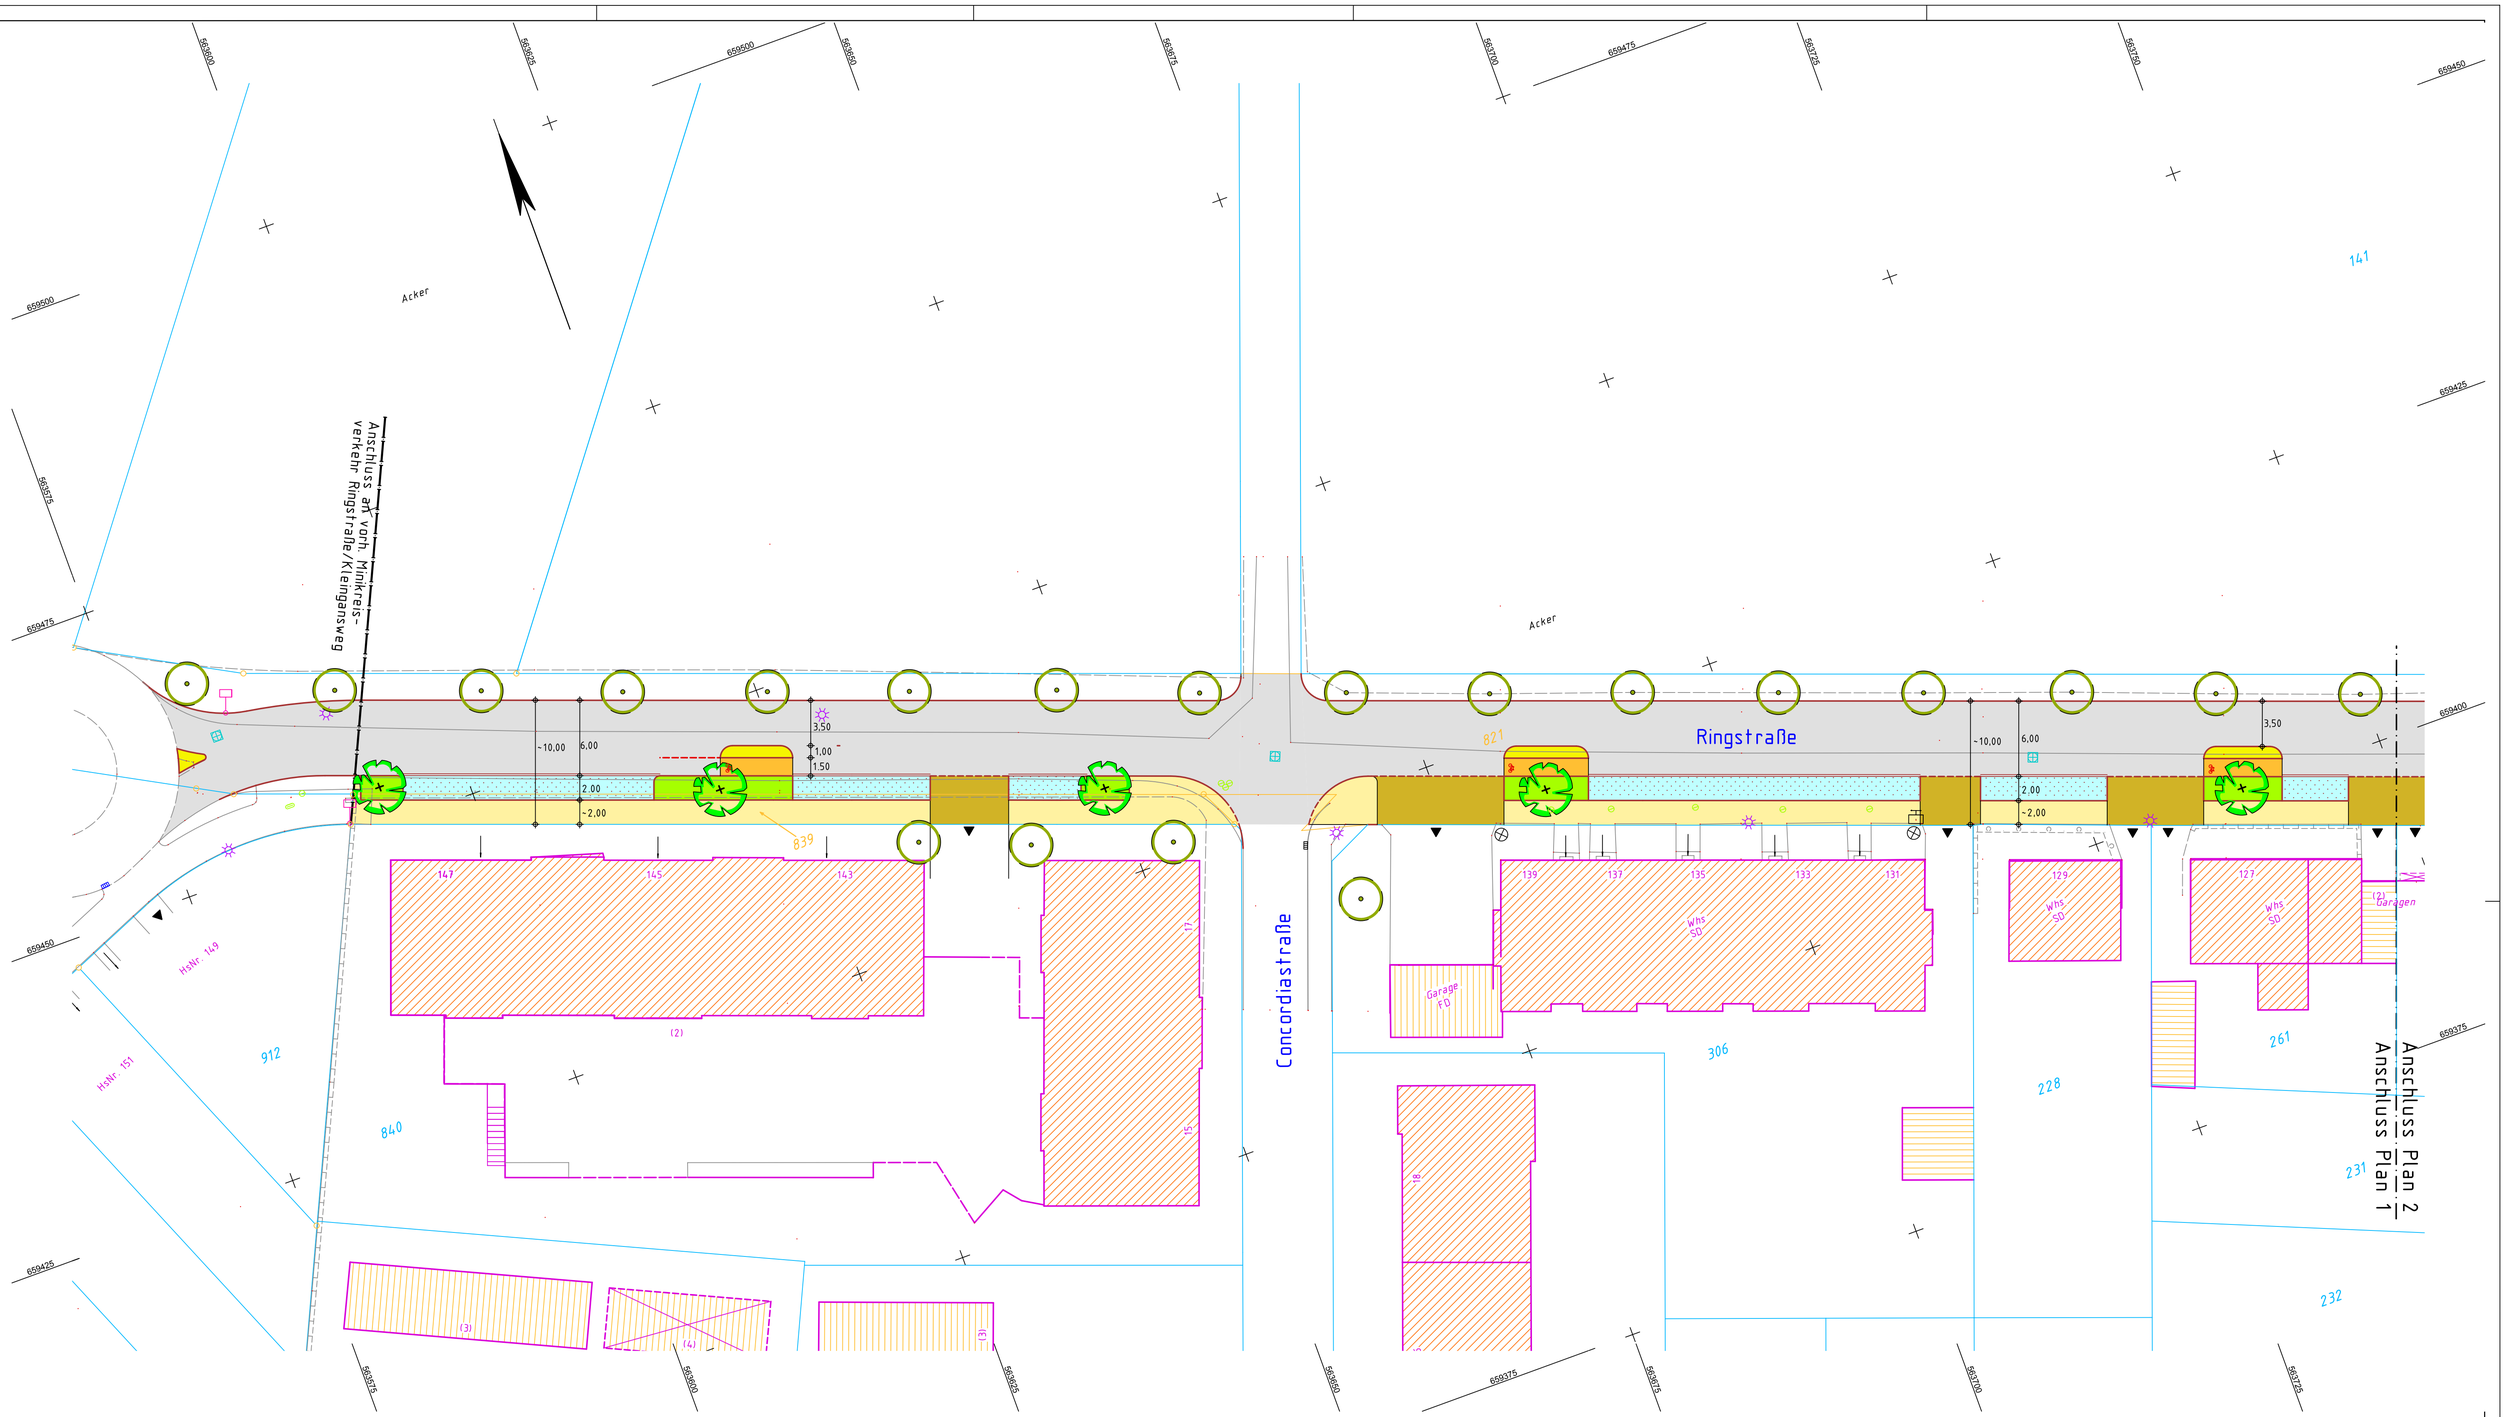

Legende:

Darstellung	Beschreibung
	Fahrbahn
	Parken
	Gehweg
	Radweg
	Zufahrten / Gehwegüberfahrten
	Erweiterungsflächen im Straßenraum
	Bushaltestelle (Fahrgastfläche)
	Baum vorhanden
	Baum geplant
	Zugang
	Zufahrt

Nr.	Bezeichnung/Änderungsvermerk	Datum	bearb.	gez.	geprüft
3					
2					
1					
X	Lageplan 1(6)	05.13	as/Je	Ca	

STADT LEVERKUSEN Tiefbau

Verkehrskonzept Hitdorf - Ringstraße
Ausbau Ringstraße von Kleinganseweg bis Langenfelder Str.

Lageplan 1(6)

Maßstab	ohne	
Aktenzeichen	66/660-1434-as	
HHSt.-Nr.	0	
Ers. d. Z.Nr.		
Ers. f. Z.Nr.		
Zeichn. Nr.	1434	01.11 - 1
Anlage		

Oberbürgermeister
Buchhorn 05.13

Fachbereichsleiter
Gerlich 05.13

Abteilungsleiter
Syring 05.13

660 6458 1434 21 01 11

Projekt: G:\..\ STV-66-Schoenfeld \ GG-DAT \ 11_Ringstraße_Ausbau \ .. Datei: LAGE14340111.MIX

(C) Stadt Leverkusen, Tiefbau (Erstellt mit HHK-GEOgraf für Windows)