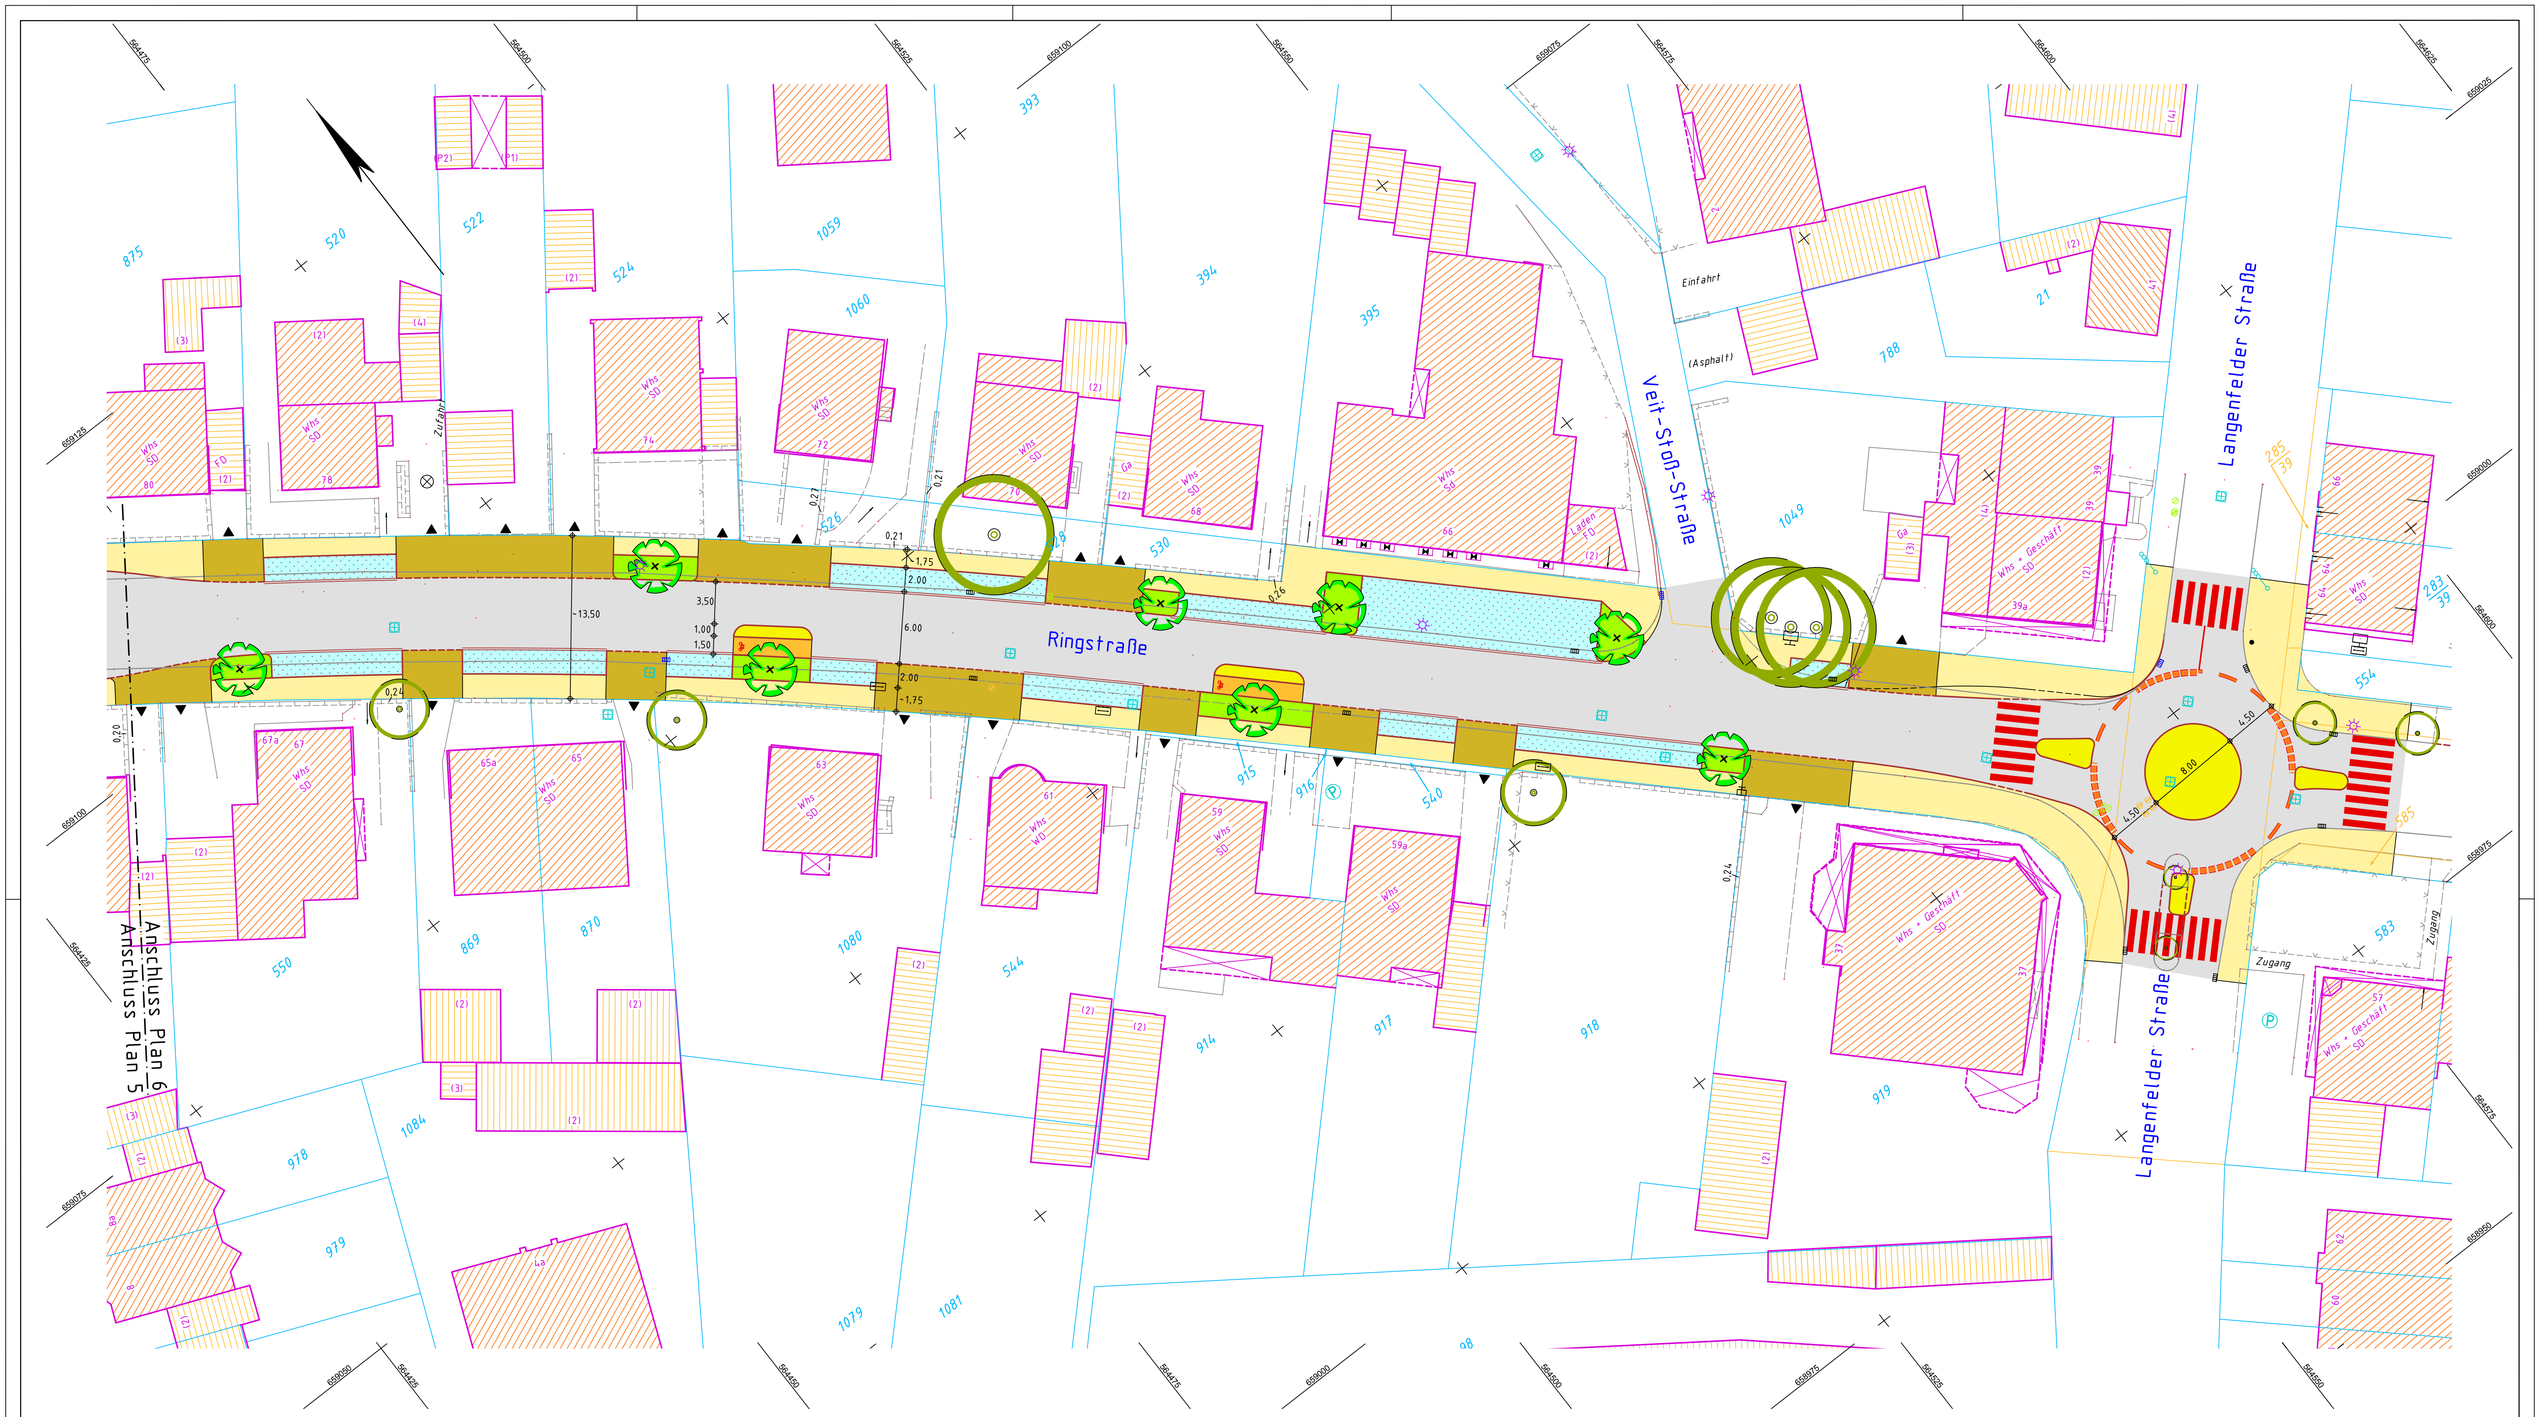

Legende:

Darstellung	Beschreibung
	Fahrbahn
	Parken
	Gehweg
	Radweg
	Zufahrten / Gehwegüberfahrten
	Erweiterungsflächen im Straßenraum
	Bushaltestelle (Fahrgastfläche)
	Baum vorhanden
	Baum geplant
	Zugang
	Zufahrt

Nr.	Bezeichnung/Änderungsvermerk	Datum	bearb.	gez.	geprüft
3					
2					
1					
X	Lageplan 6(6)	05.13	as/Je	Ca	

STADT LEVERKUSEN **Tiefbau**

Verkehrskonzept Hitdorf - Ringstraße
Ausbau Ringstraße von Kleingansweg bis Langenfelder Str.

Lageplan 6(6)

Oberbürgermeister	Fachbereichsleiter	Abteilungsleiter
Buchhorn 05.13	Gerlich 05.13	Syring 05.13

660 6458 **1434** 21 **06** **11**

Maßstab	ohne
Aktenzeichen	66/660-1434-as
HHSt.-Nr.	0
Ers. d. Z.Nr.	
Ers. f. Z.Nr.	
Zeichn. Nr.	1434 06 . 11 - 1
Anlage	

Projekt: G:\...\ STV-66-Schoenfeld \ GG-DAT \ 11_Ringstraße_Ausbau \ ... Datei: LAGE14340611.MIX

(C) Stadt Leverkusen, Tiefbau (Erstellt mit HHK-GEOgraf für Windows)