


Geltungsbereich des Bebauungsplanes Nr. 206/I
 "Kurttekottenweg / Fontanestraße"

Anlage 2

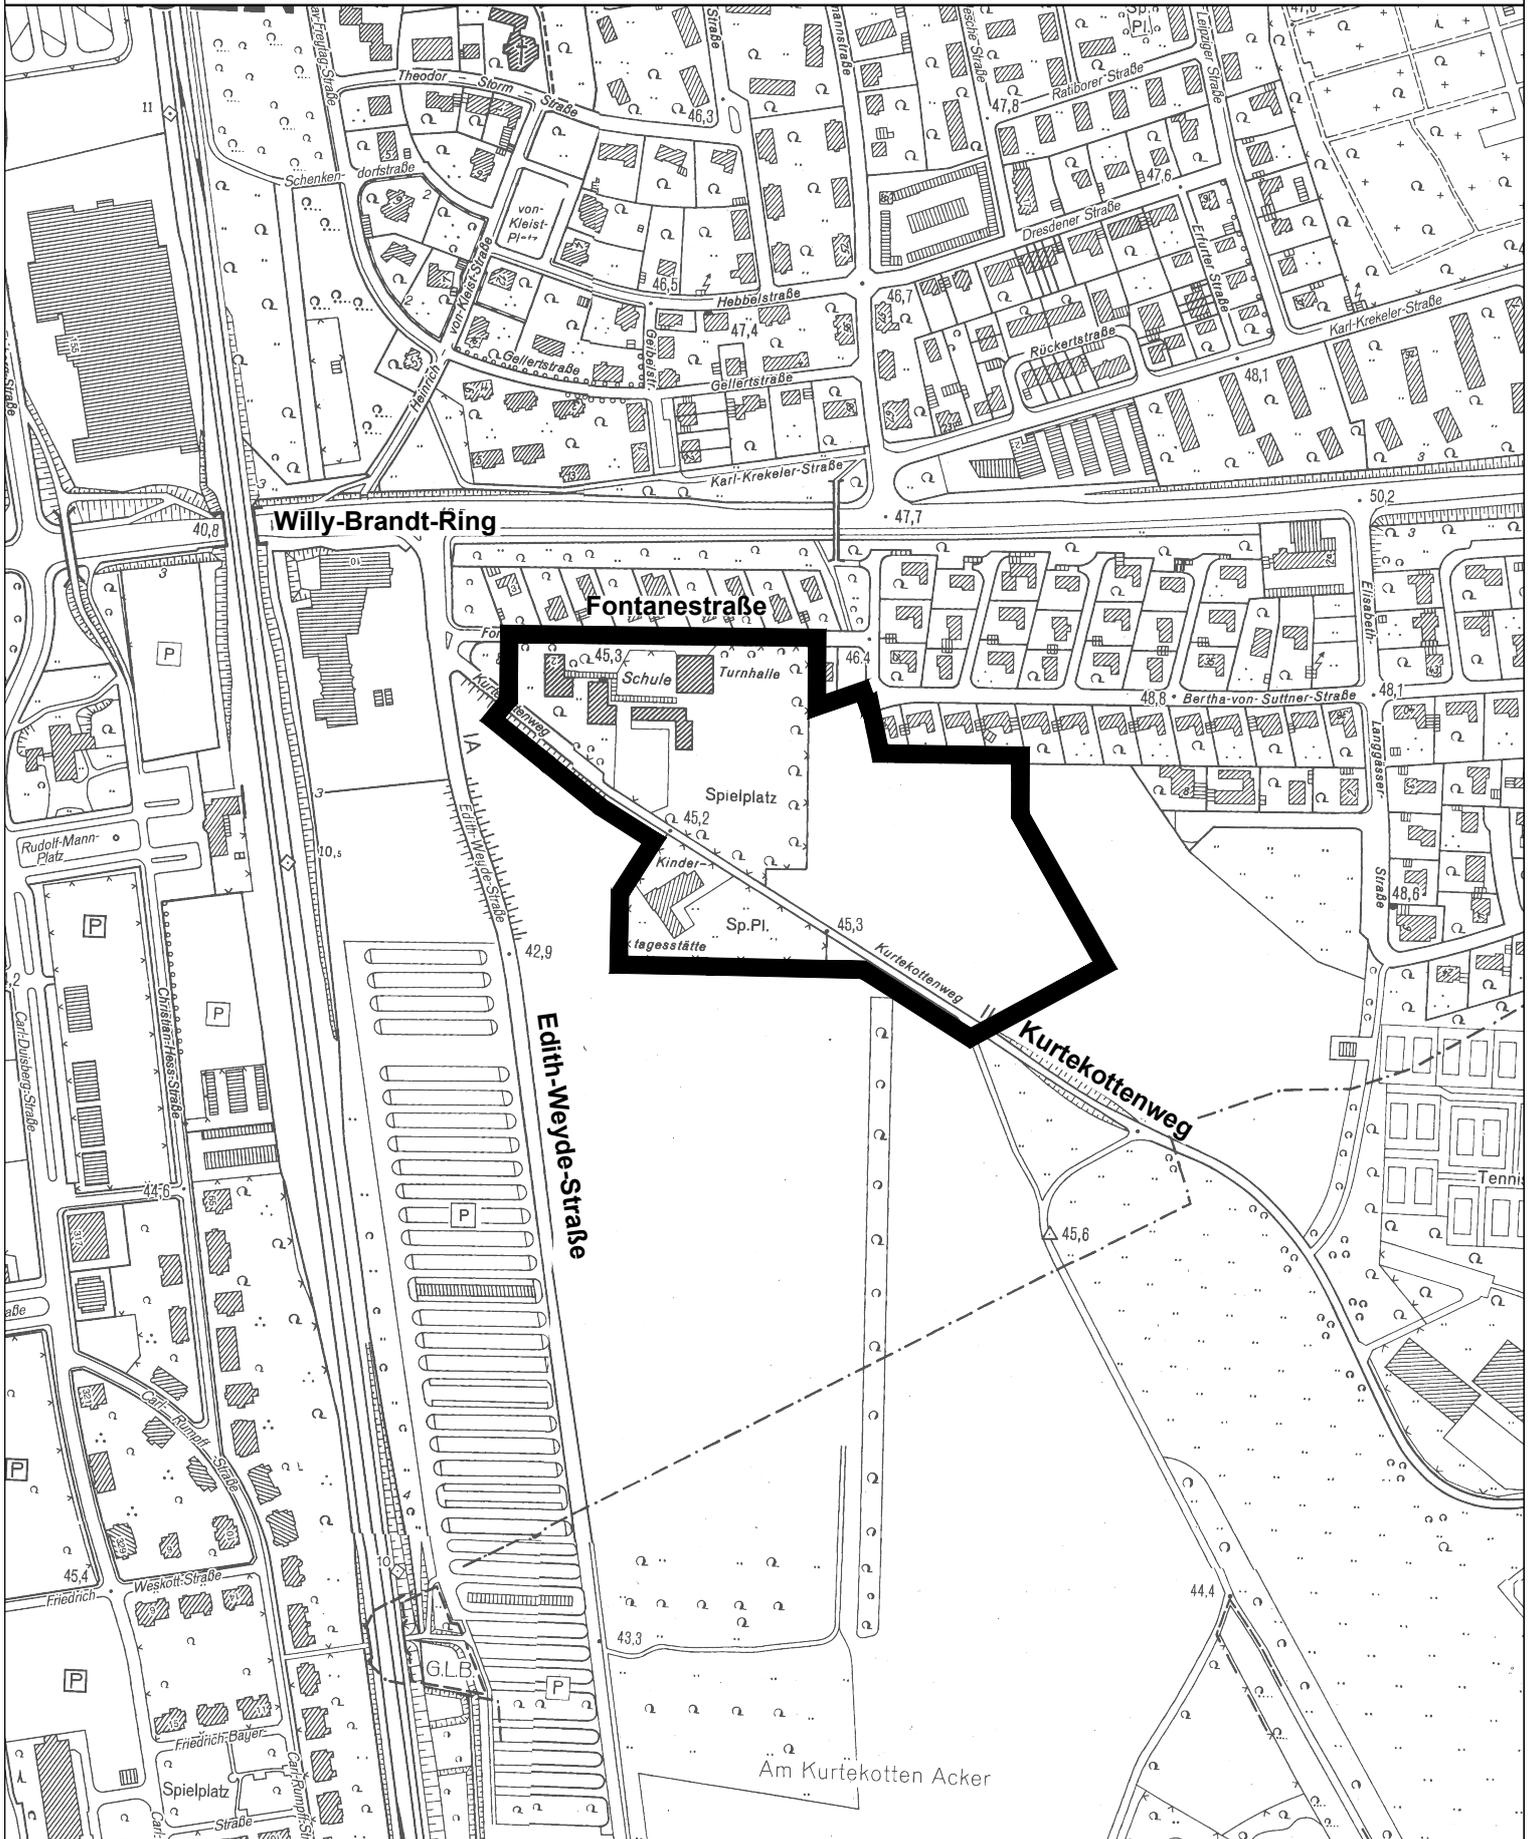

 Geltungsbereich des Bebauungsplanes Nr. 206/I
 "Kurttekottenweg / Fontanestraße"

 **Stadt Leverkusen** Fachbereich Stadtplanung und Bauaufsicht
 Projekt: B-Plan 206/I "Kurttekottenweg / Fontanestraße"

Maßstab 1:5000 Stand: Juni 2013

Abt.: 613 Sachbearbeitung: Dri Bearb./CAD: Hg Zuletzt gespeichert am: 05.06.2013

G:\6113\Zeichnerz_ Zeichnungen\BPläne\206_I_Kurttekottenweg_Fontanestraße\Anlage_1_neu_01_2013.dwg

