


**Geltungsbereich des Bebauungsplanes Nr. 195/II
"Waldstraße"**

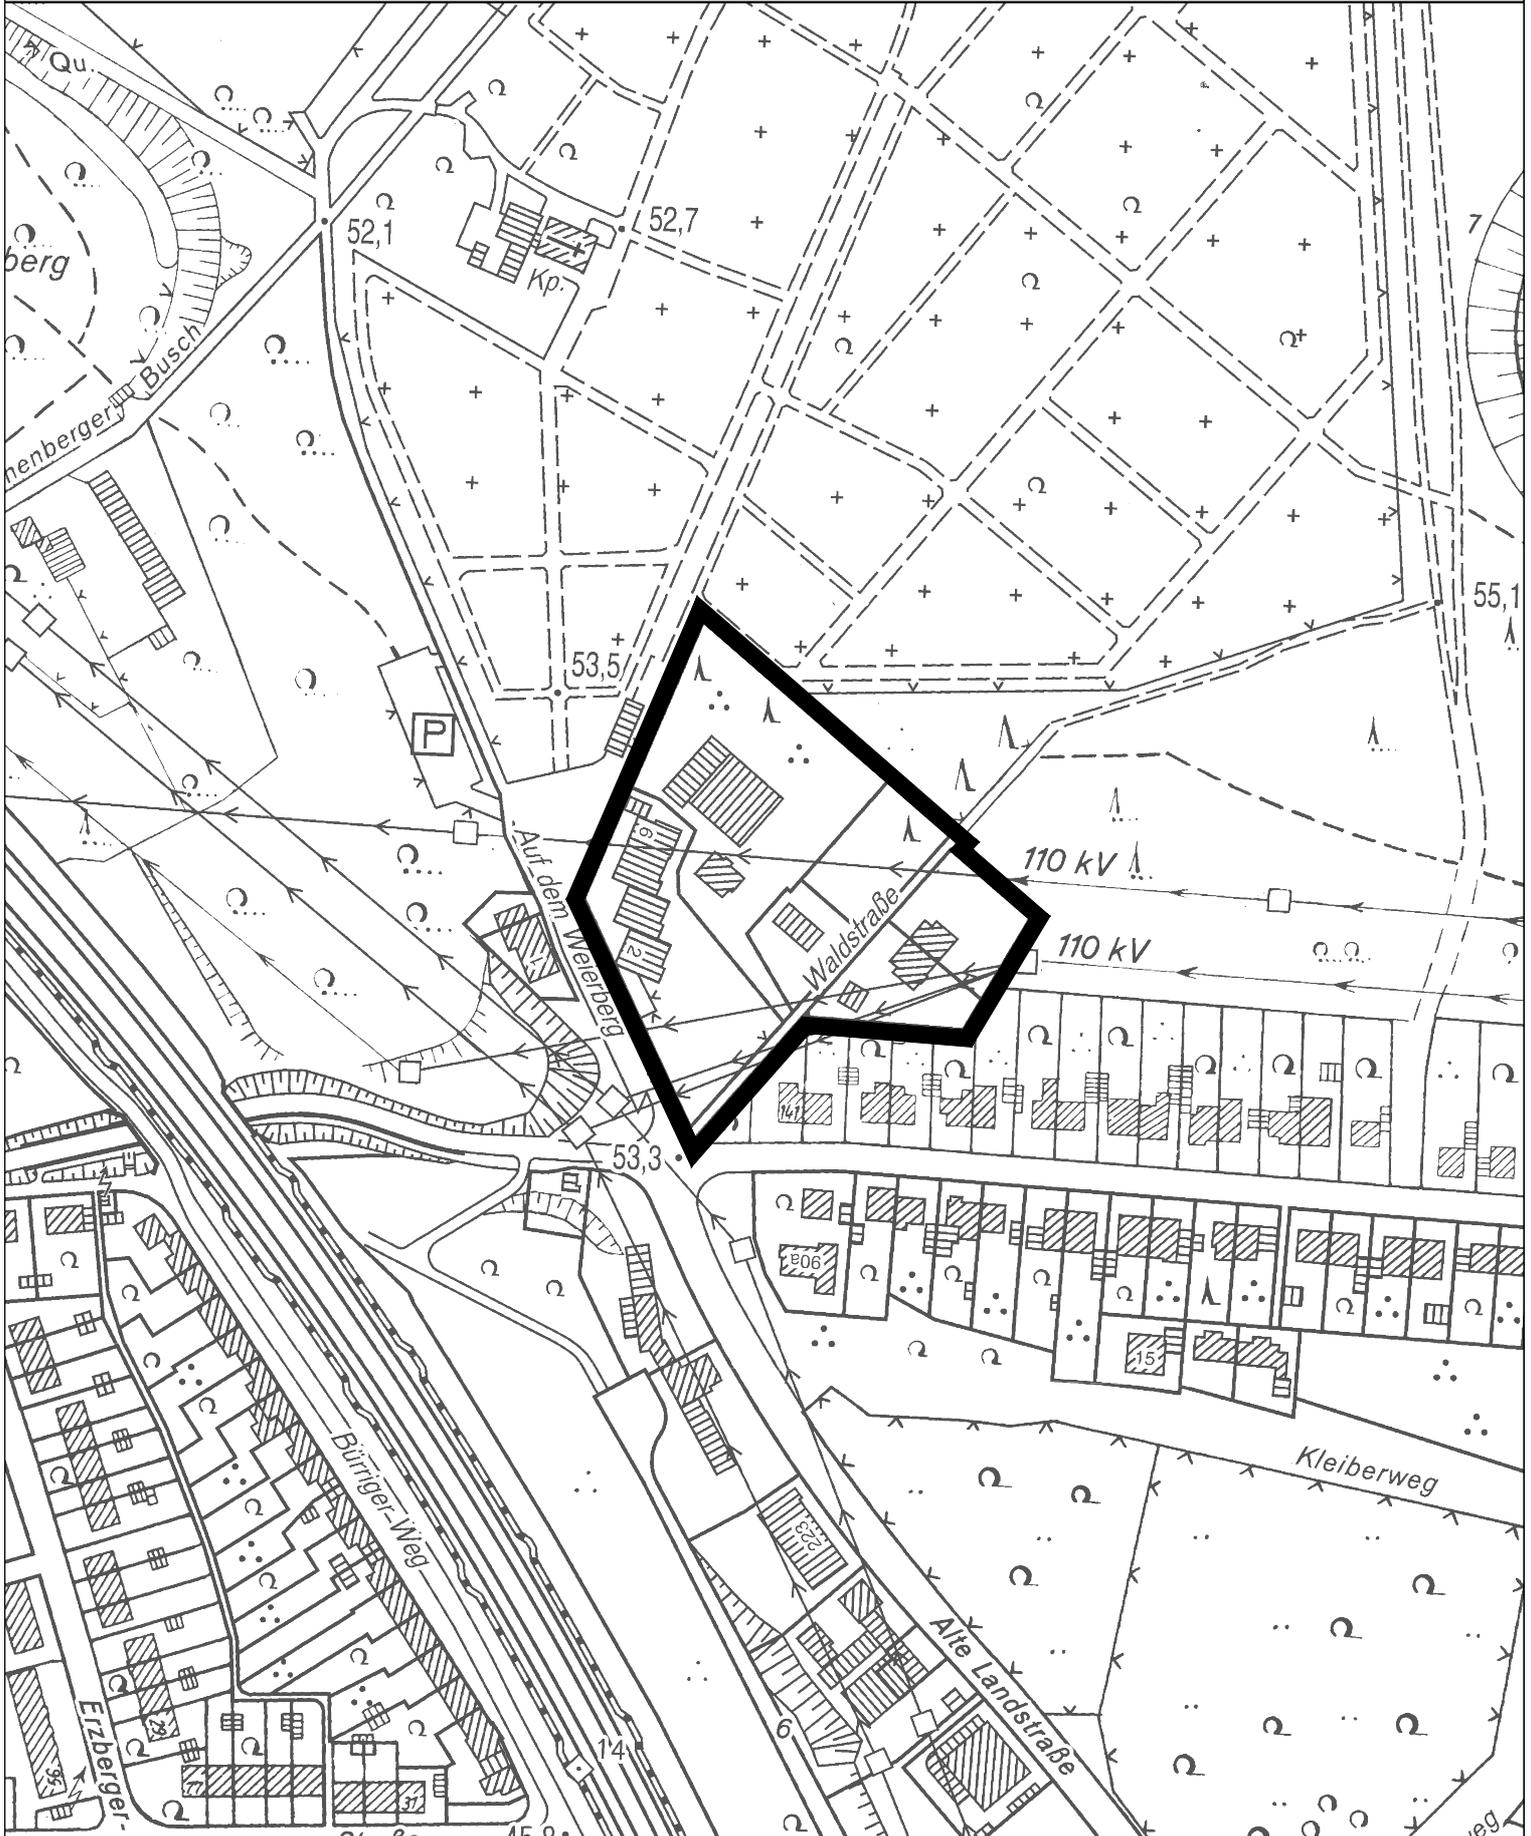

 Geltungsbereich des Bebauungsplanes Nr. 195/II
"Waldstraße"

 **Stadt Leverkusen** Fachbereich Stadtplanung und Bauaufsicht

Projekt: Bebauungsplan Nr. 195/II "Waldstraße"

Maßstab 1:2500 Stand: Juni 2013

Abt.: 613 Sachbearbeitung: Bearb./CAD: Zuletzt gespeichert am: 07.06.2013

G:\613\Zeichnerz_Zeichnungen\BPläne\195_IL_Waldstraße\195_IL_BPlan_Vorentwurf_reduziert.dwg

