


ANSICHT SÜD (Perspektive)
von der Borsigstr. aus gesehen

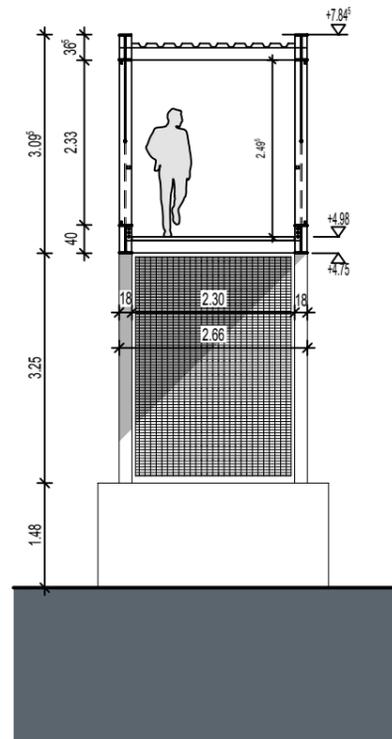

SYSTEMSCHNITT

Planung Gutachten Bauleitung Innenarchitektur	ARCHITEKTURBÜRO DIPL.ING. JOACHIM KUSCHEWSKI Robert-Perthel-Str. 29a 50739 Köln E-mail: info@architekt-kuschewski.de Telefon 0221 /917 484-0 Telefax 0221 /917 484-17	
	BAUHERR/OBJEKT Metallwerke Biebighäuser GmbH Neubau einer nicht öffentlichen Fußgängerbrücke	
PLANINHALT Ansicht und Systemschnitt		
Unterschrift Architekt	Unterschrift Bauherr	
PLAN 2	MASSSTAB 1:100	DATUM 22.05.2013