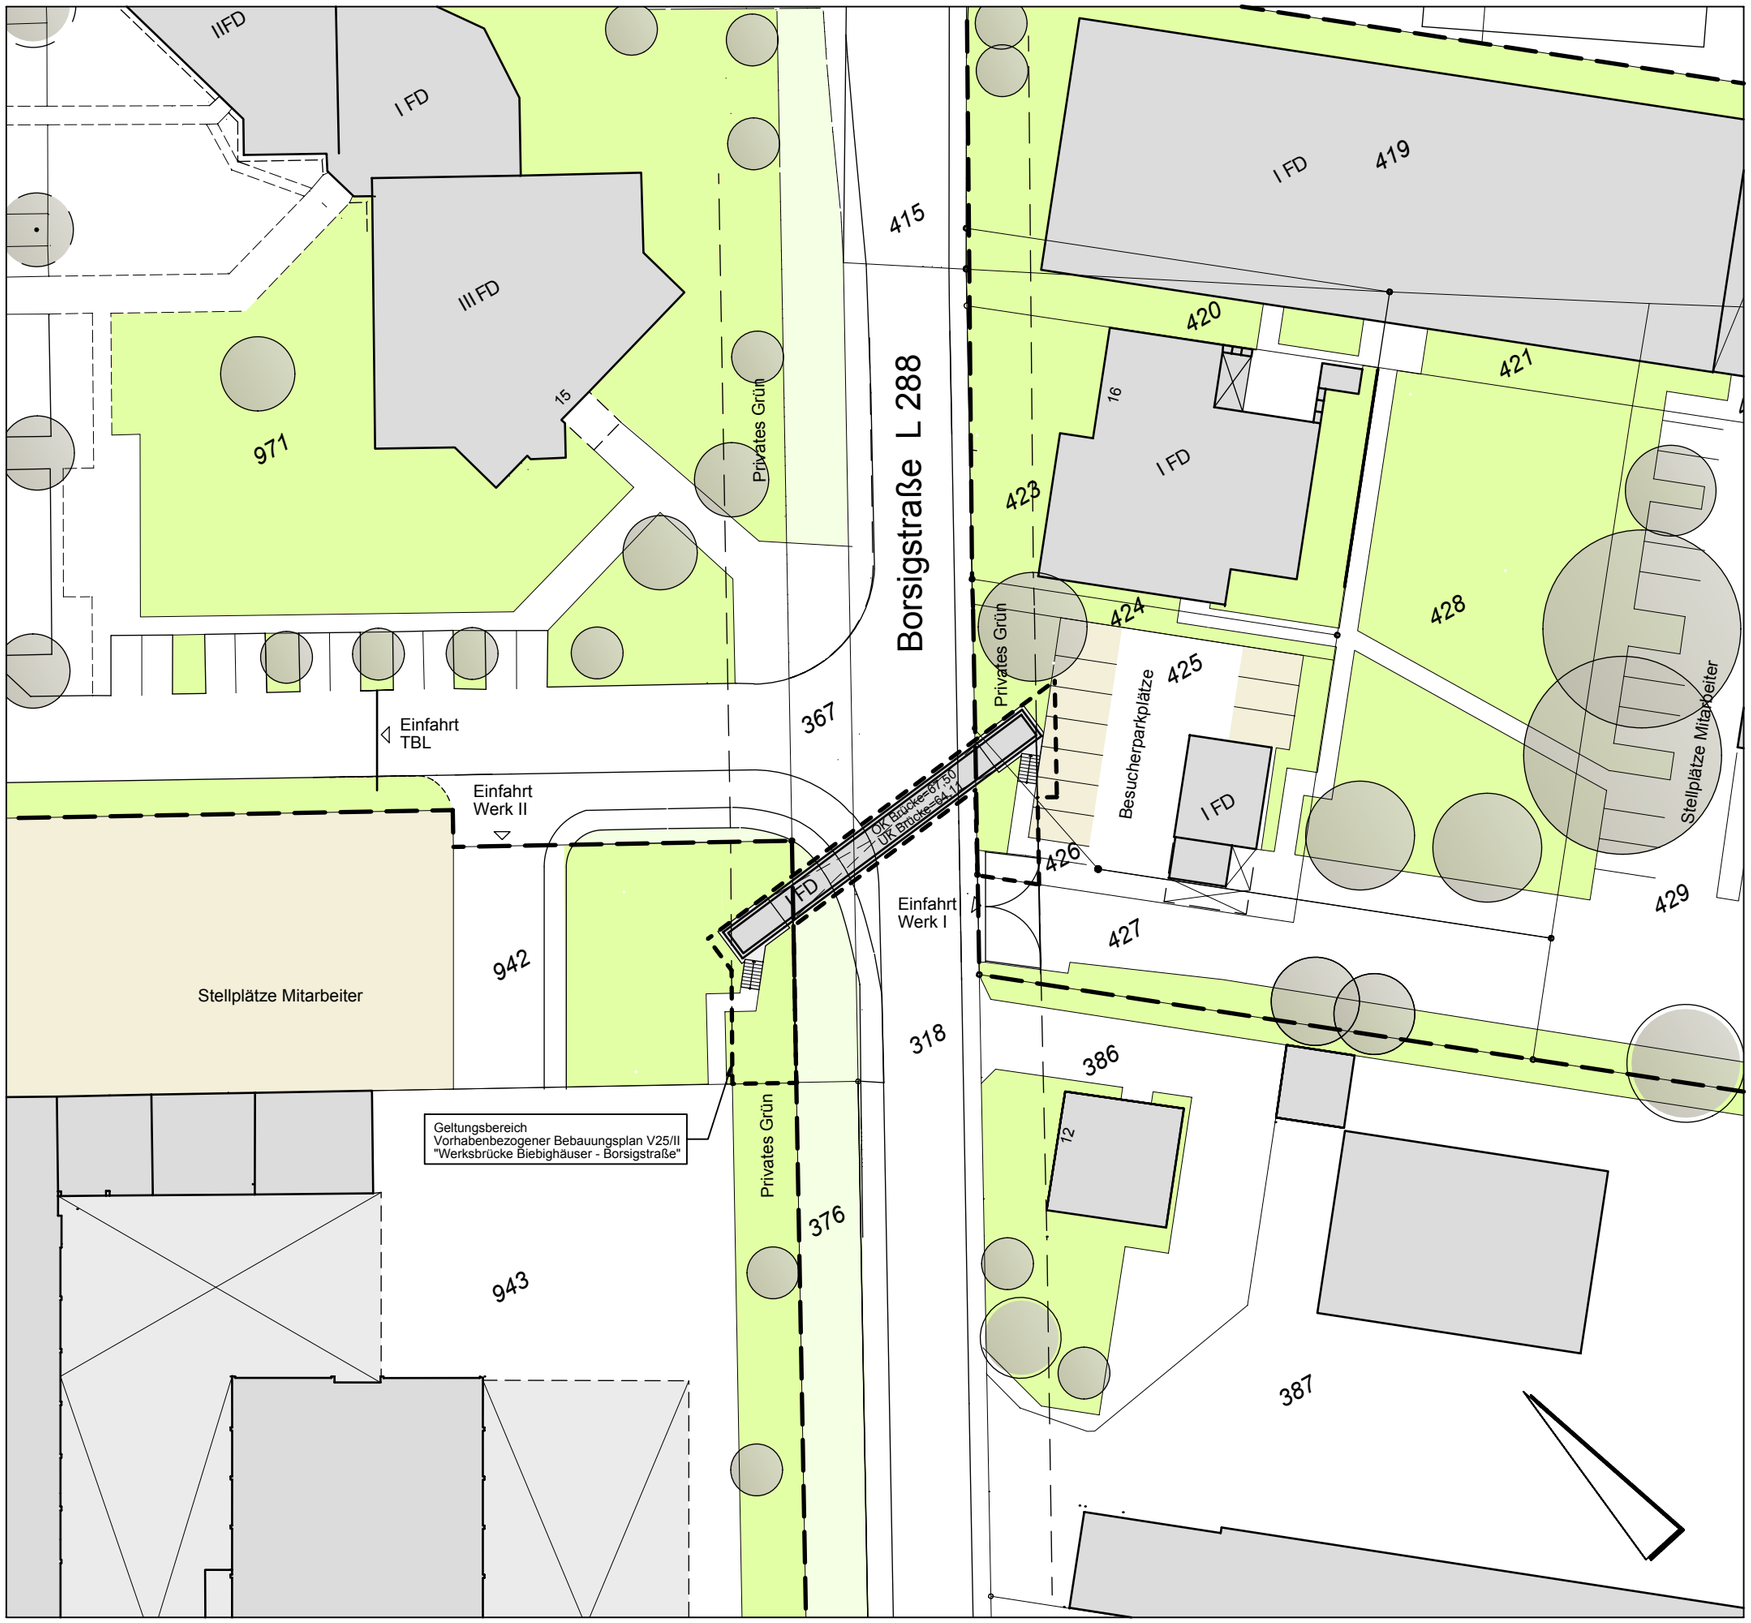

Planung
Gutachten
Bauleitung
Innenarchitektur

ARCHITEKTURBÜRO
DIPL.ING. JOACHIM KUSCHEWSKI

Robert-Perthel-Str. 29a 50739 Köln
E-mail: info@architekt-kuschewski.de
Telefon 0221 /917 484-0 Telefax 0221 /917 484-17

BAUHERR/OBJEKT
Metallwerke Biebighäuser GmbH
Neubau einer nicht öffentlichen Fußgängerbrücke

PLANINHALT
Vorhaben- und Erschließungsplan
zum vorhabenbezogenen Bebauungsplan V25/II
"Werksbrücke Biebighäuser - Borsigstraße"

Unterschrift Architekt	Unterschrift Bauherr	
PLAN	MASSSTAB 1:500	DATUM 10.06.2013

H/B = 297 / 420 (0.12m²)

Allplan 2013