



Ebene +1

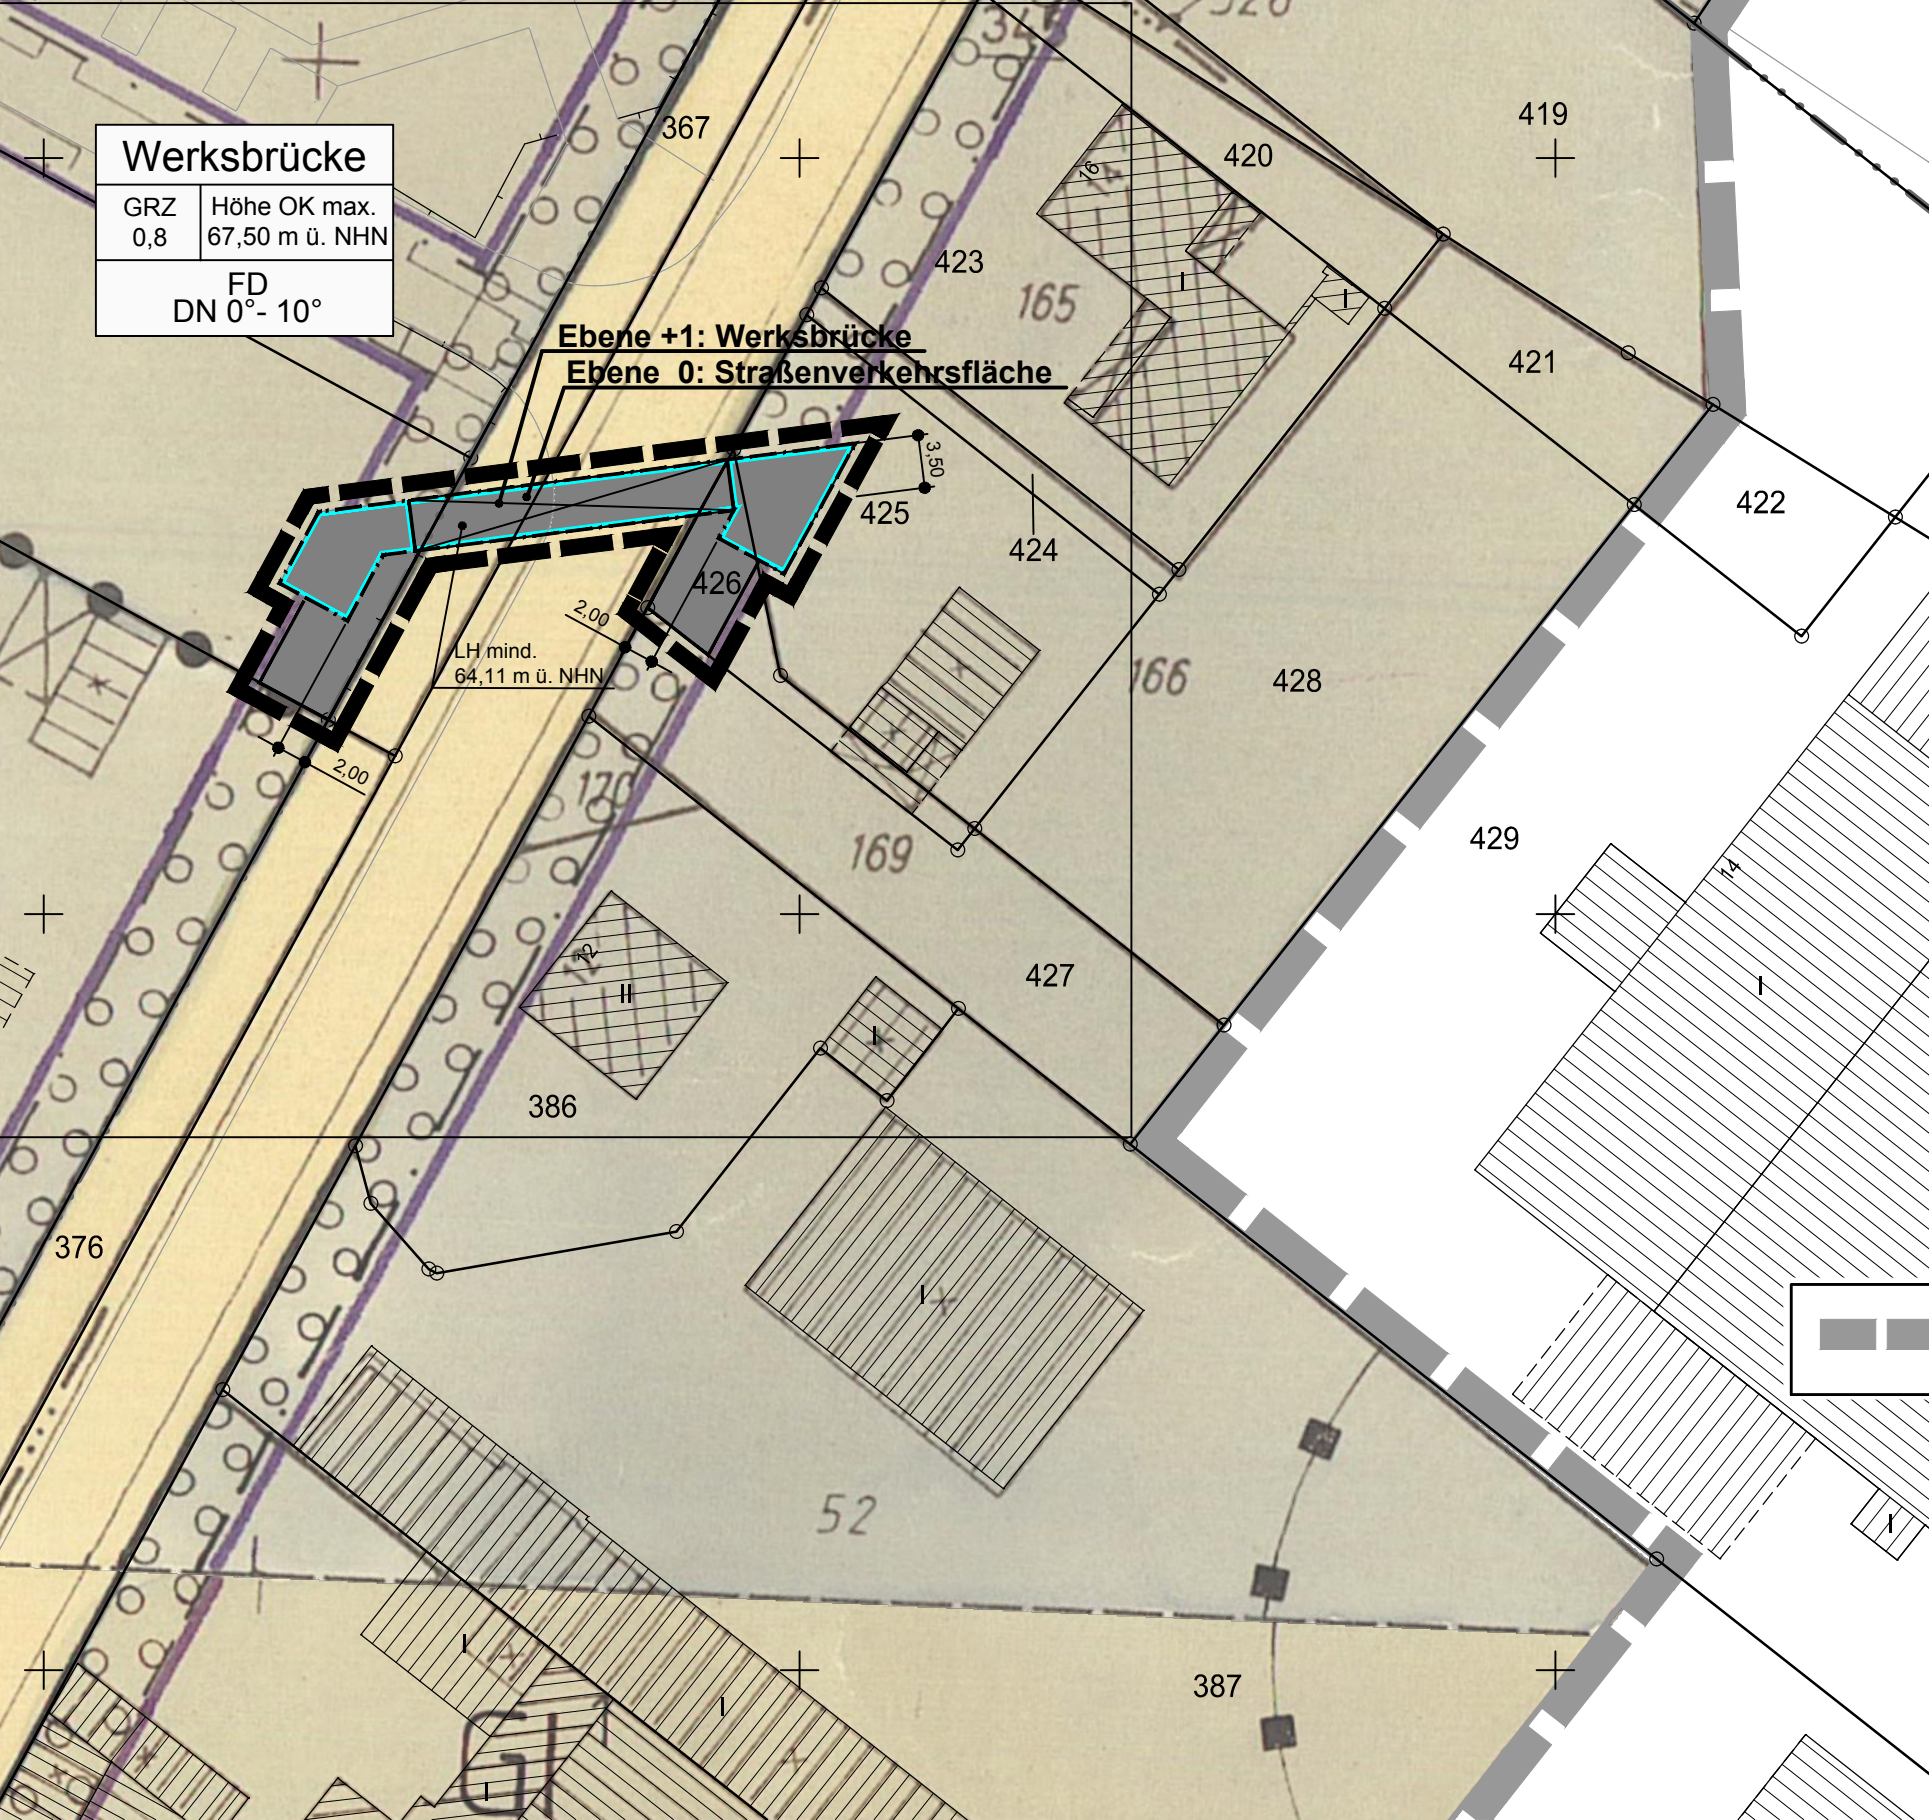

Nebenzeichnung: Ebene 0

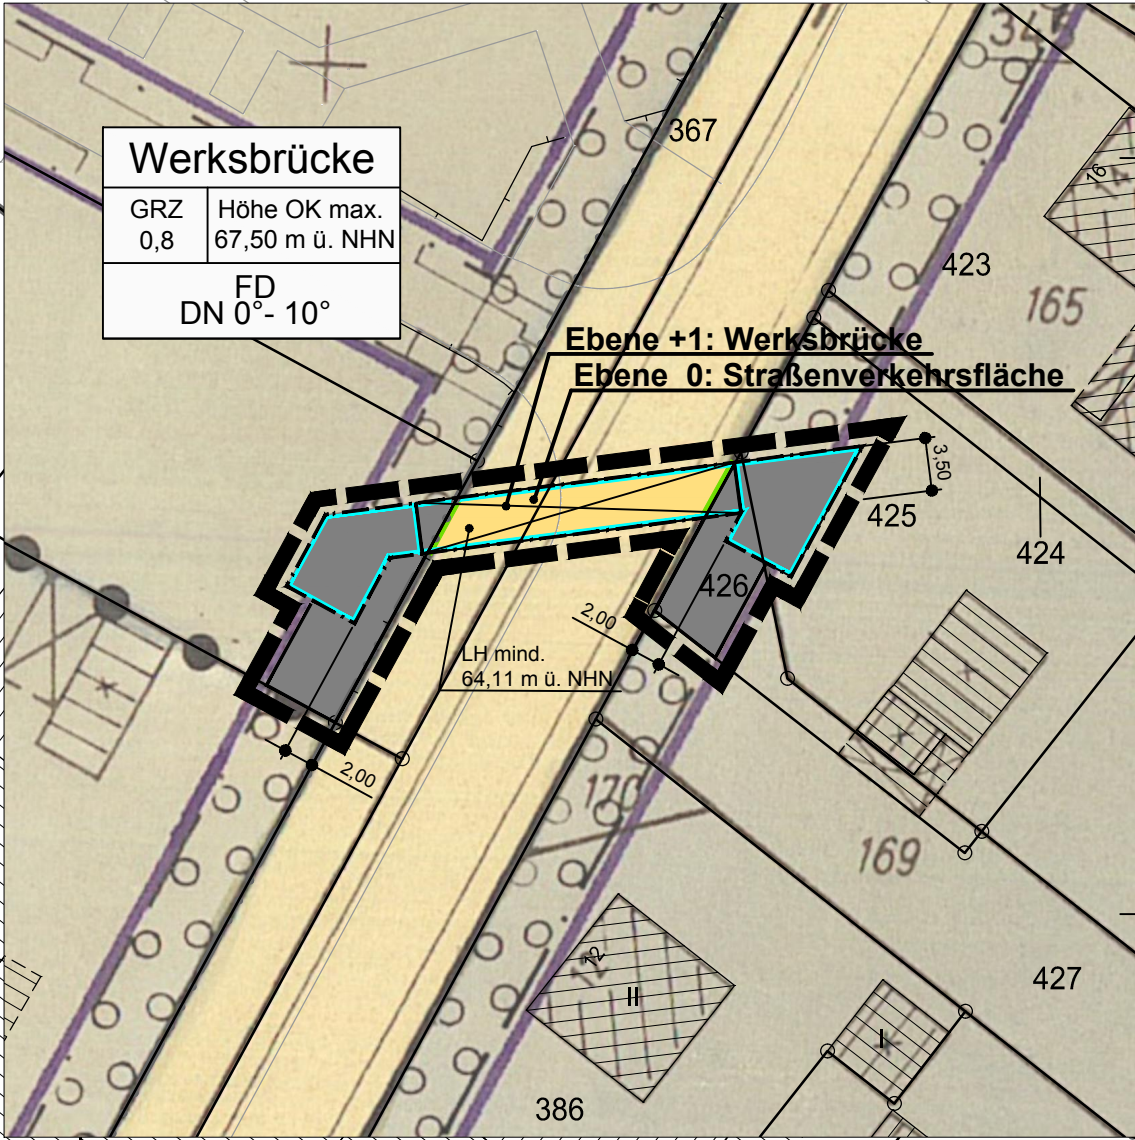

GRENZE DES RÄUMLICHEN GELTUNGSBEREICHS DES BESTEHENDEN
BEBAUUNGSPLANES NR. 137/II "Fixheide" (rechtsverbindlich seit 30.06.2000)
FESTSETZUNGEN NUR ALS NACHRICHTLICHE ÜBERNAHME