




ANLAGE 9

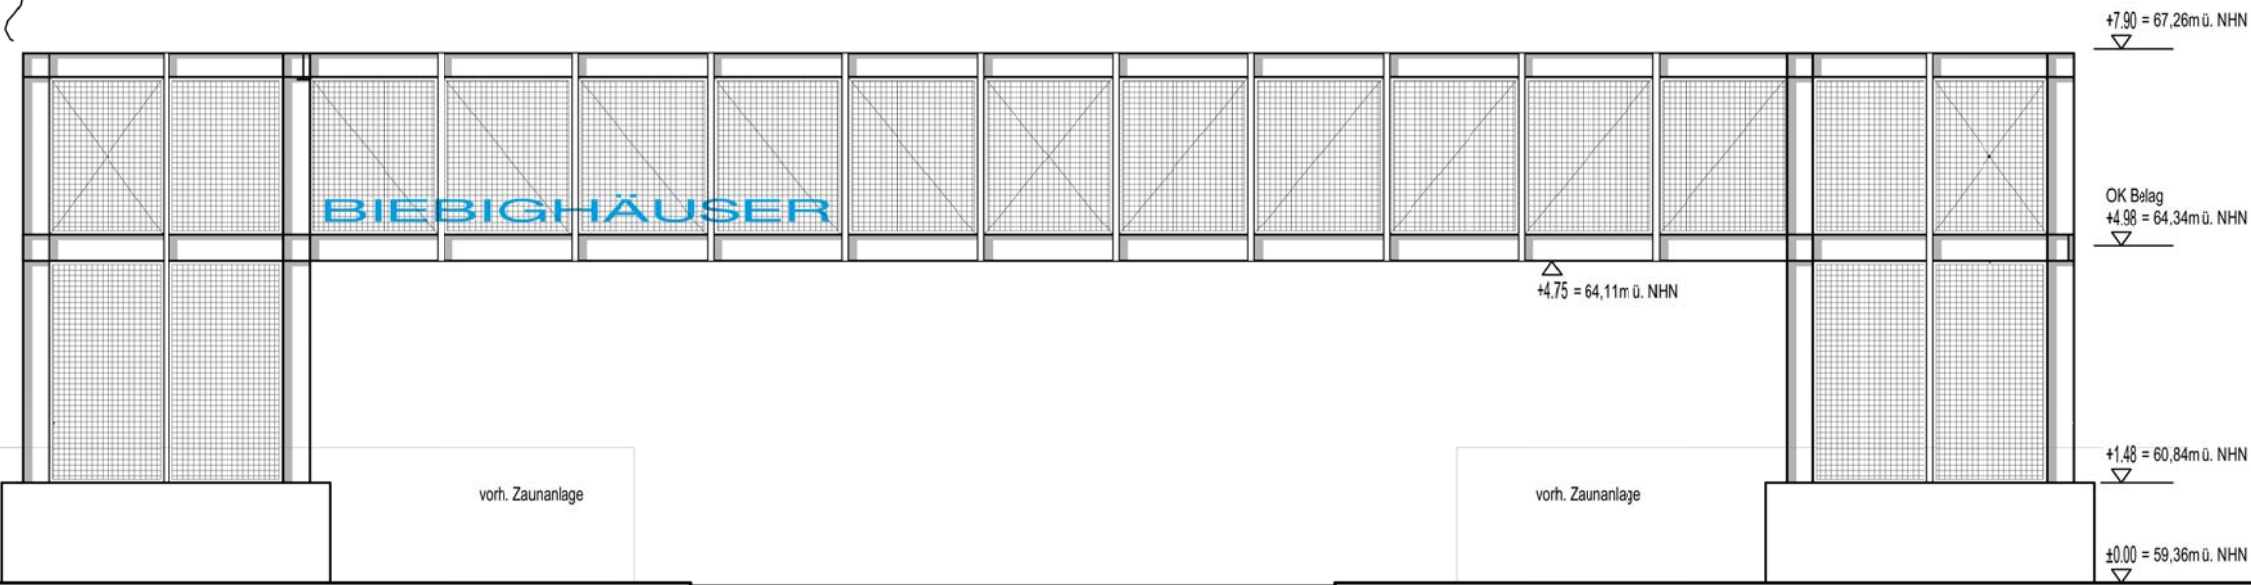


ANSICHT NORD

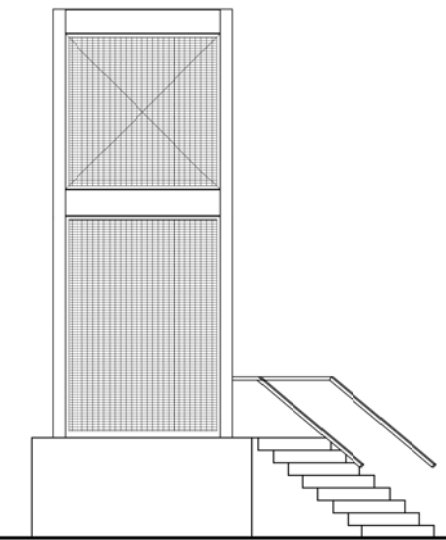

ANSICHT OST / WEST

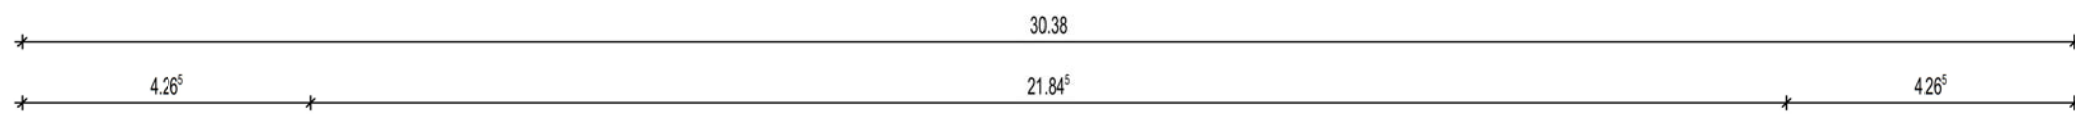

ANSICHT SÜD

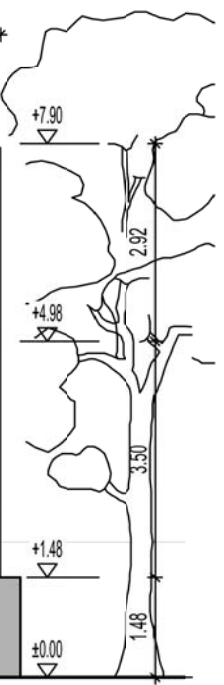

Planung Gutachten Bauleitung Innerarchitektur 	ARCHITEKTURBÜRO DIPL.ING. JOACHIM KUSCHEWSKI Robert-Perthel-Str. 29a 50739 Köln E-mail: info@architekt-kuschevski.de Telefon 0221 /917 484-0 Telefax 0221 /917 484-17	
BAUHERR/OBJEKT Metallwerke Biebighäuser GmbH Neubau einer nicht öffentlichen Fußgängerbrücke		
PLANINHALT Ansichten		
Unterschrift Architekt Unterschrift Bauherr		
PLAN 3	MASSTAB Ohne	DATUM 10.06.2013