


**Geltungsbereich des Bebauungsplanes Nr. 212/I
"Hitdorfer Kirchweg / Weidenstraße"**

Anlage 1

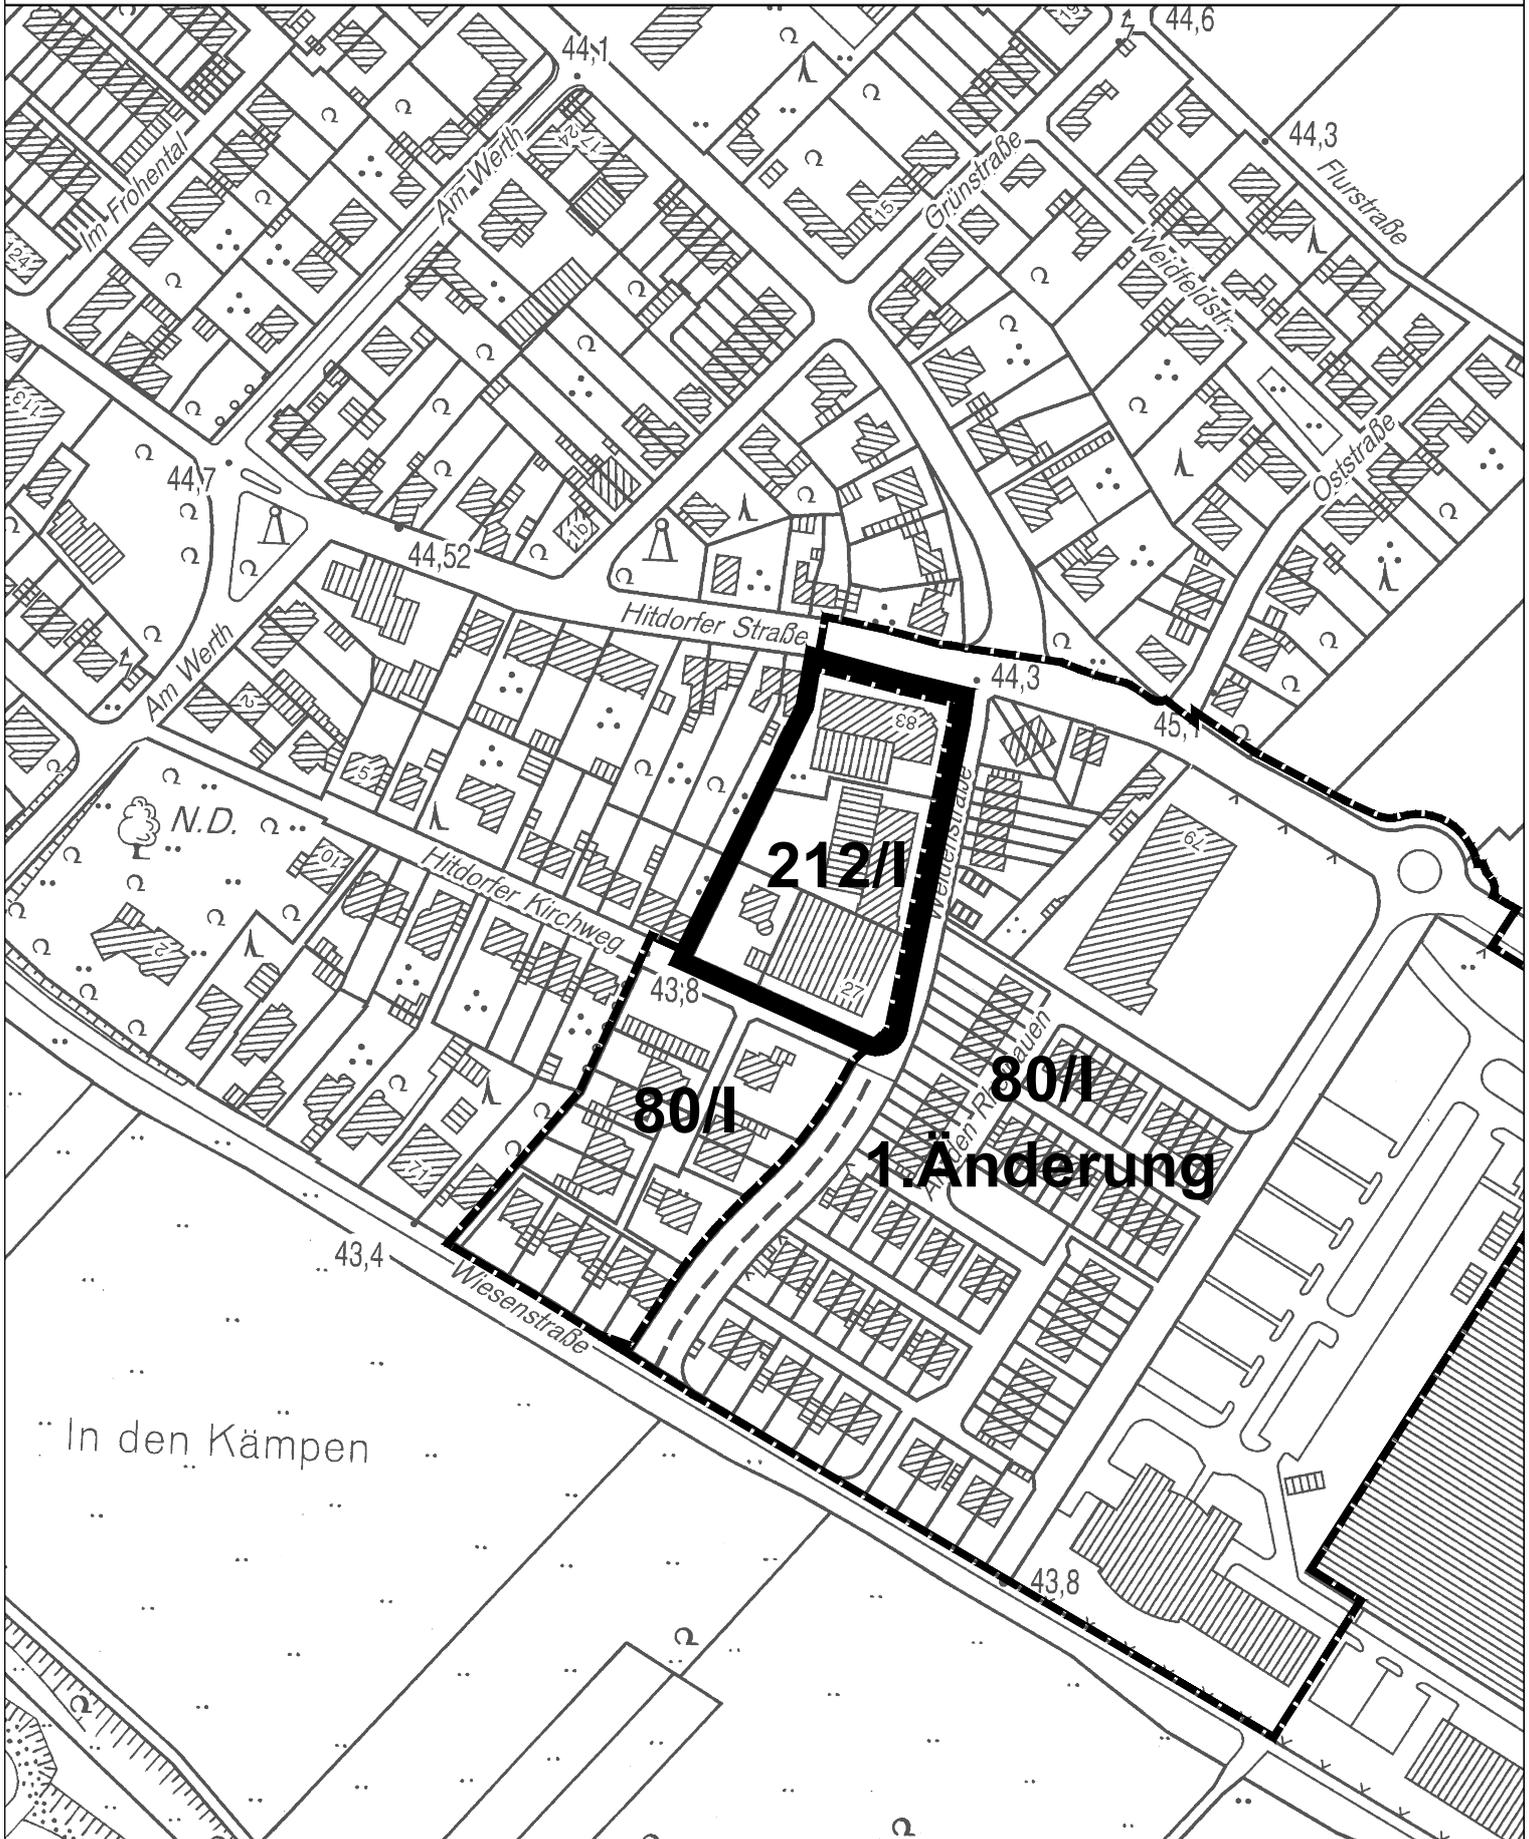

 Geltungsbereich des Bebauungsplanes Nr. 212/I
"Hitdorfer Kirchweg / Weidenstraße"

 **Stadt Leverkusen** Fachbereich Stadtplanung und Bauaufsicht

Projekt: Bebauungsplan Nr. 212/I "Hitdorfer Kirchweg / Weidenstraße"

Maßstab 1:2500 Stand: Juni 2013

Abt.: 613 Sachbearbeitung: He Bearb./CAD: Hg Zuletzt gespeichert am: 06.06.2013

G:\6113\Zeichner\Zeichnungen\BPläne\212_I_Hitdorfer_Kirchweg_Weidenstraße\212_I_Anlagen_1-3.dwg

