


Auszug aus dem rechtskräftigen Bebauungsplan
 Nr. 80/I "Wiesenstraße" und der 1.Änderung

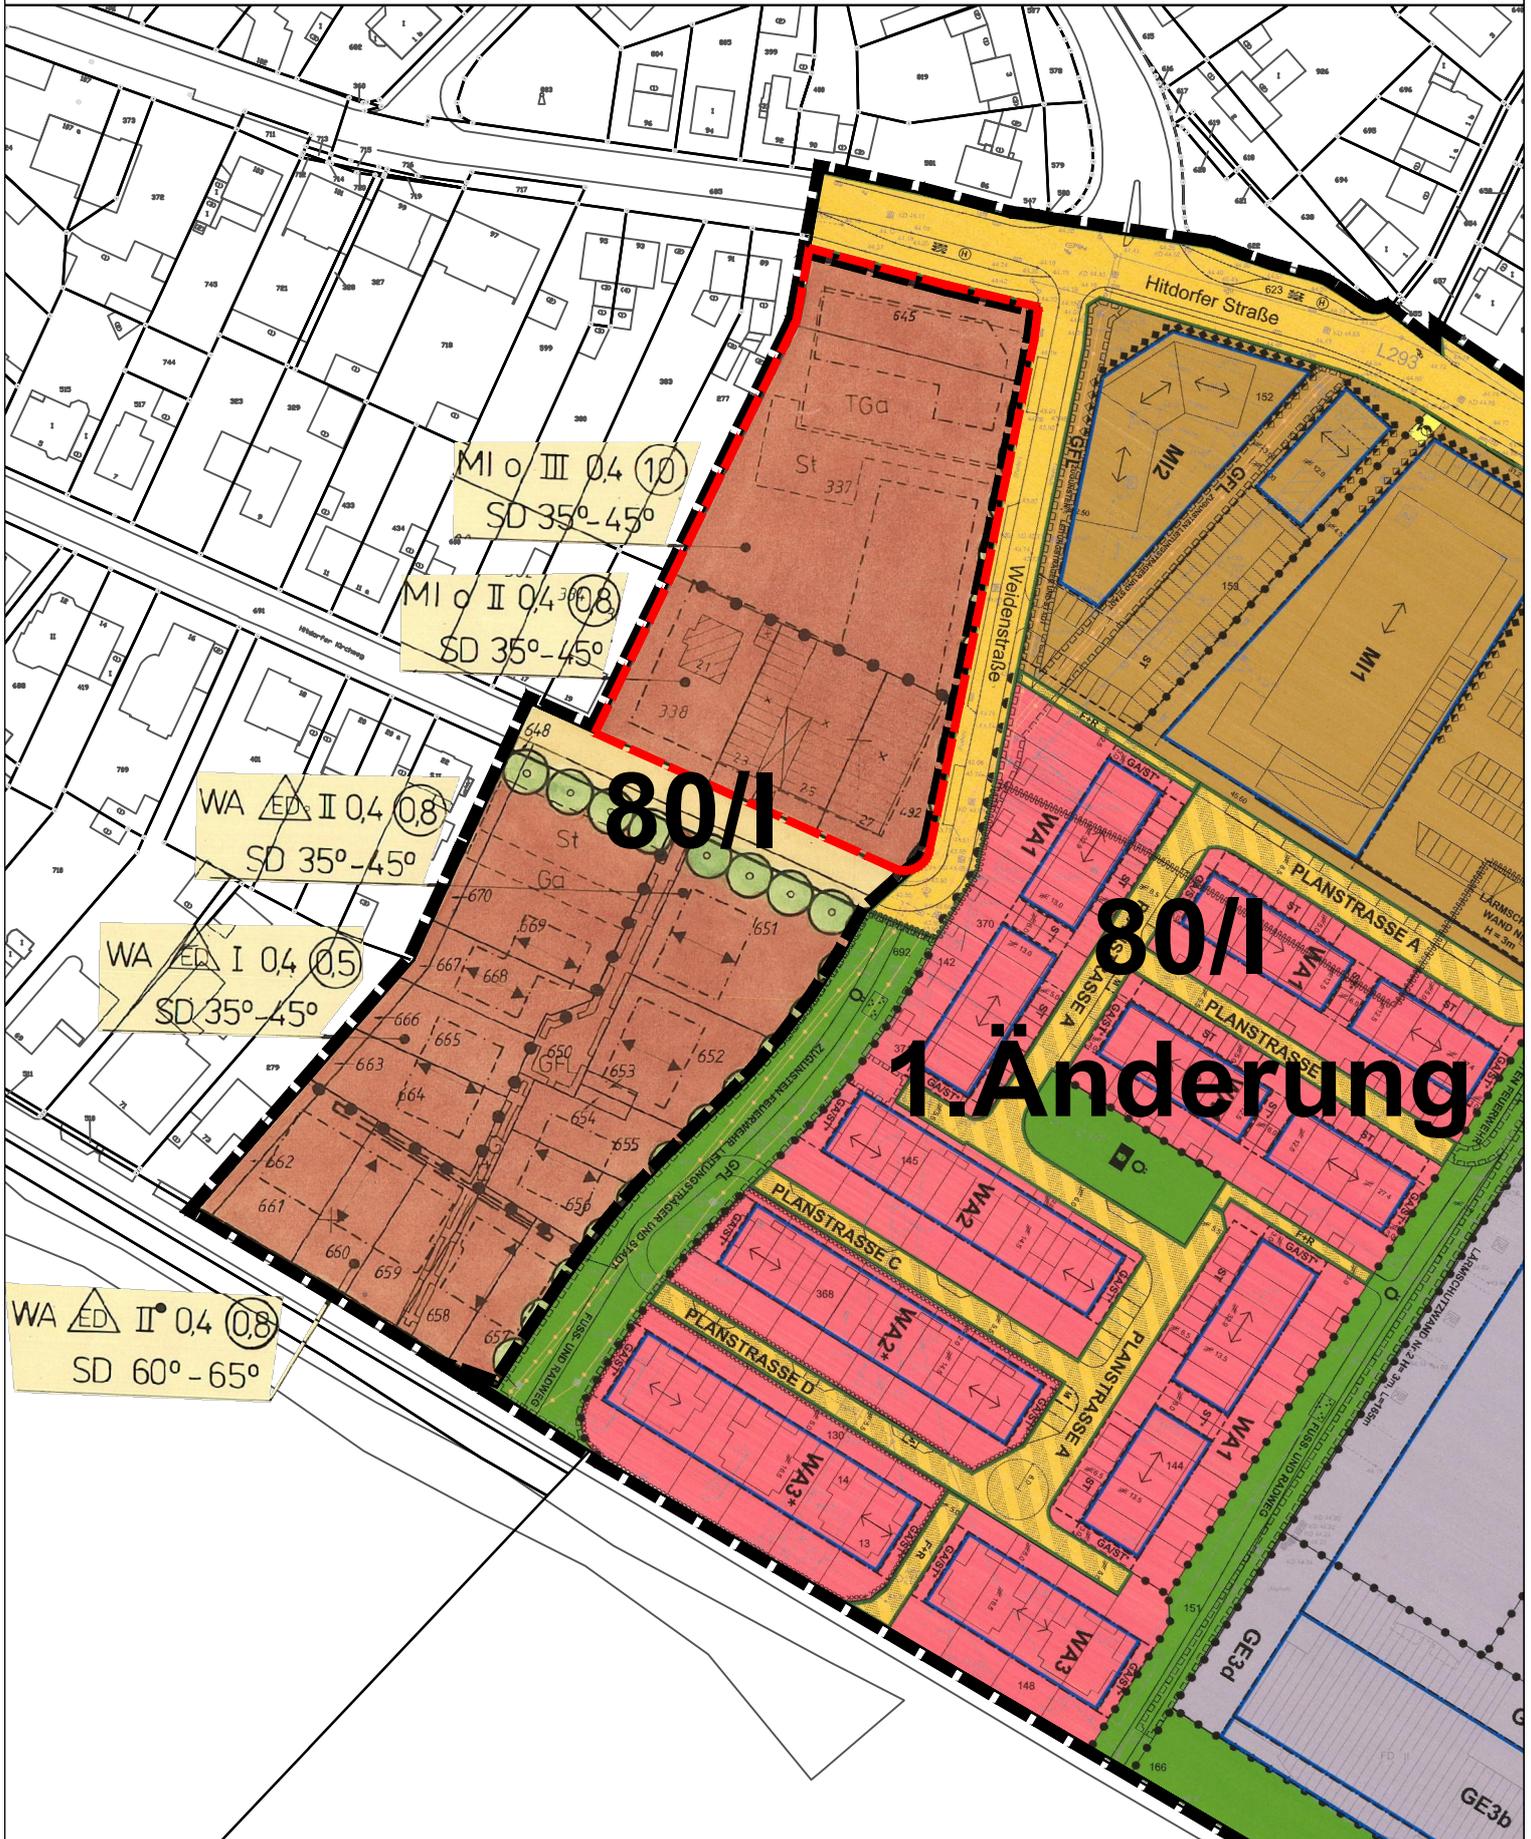

 Geltungsbereich des Bebauungsplanes Nr. 212/I
 "Hitdorfer Kirchweg / Weidenstraße"

 Stadt Leverkusen Fachbereich Stadtplanung und Bauaufsicht

Projekt: Bebauungsplan Nr. 212/I "Hitdorfer Kirchweg / Weidenstraße"

Maßstab 1:1500 Stand: Juni 2013

Abt.: 613 Sachbearbeitung: He Bearb./CAD: Hg Zuletzt gespeichert am: 06.06.2013

G:\1613\Zeichnerz_Zeichnungen\BPläne\212_I_Hitdorfer_Kirchweg_Weidenstraße\Anlagen\212_I_Anlagen_1-3.dwg

