


Sanierungsgebiet Bereich "Soziale Stadt Rheindorf"

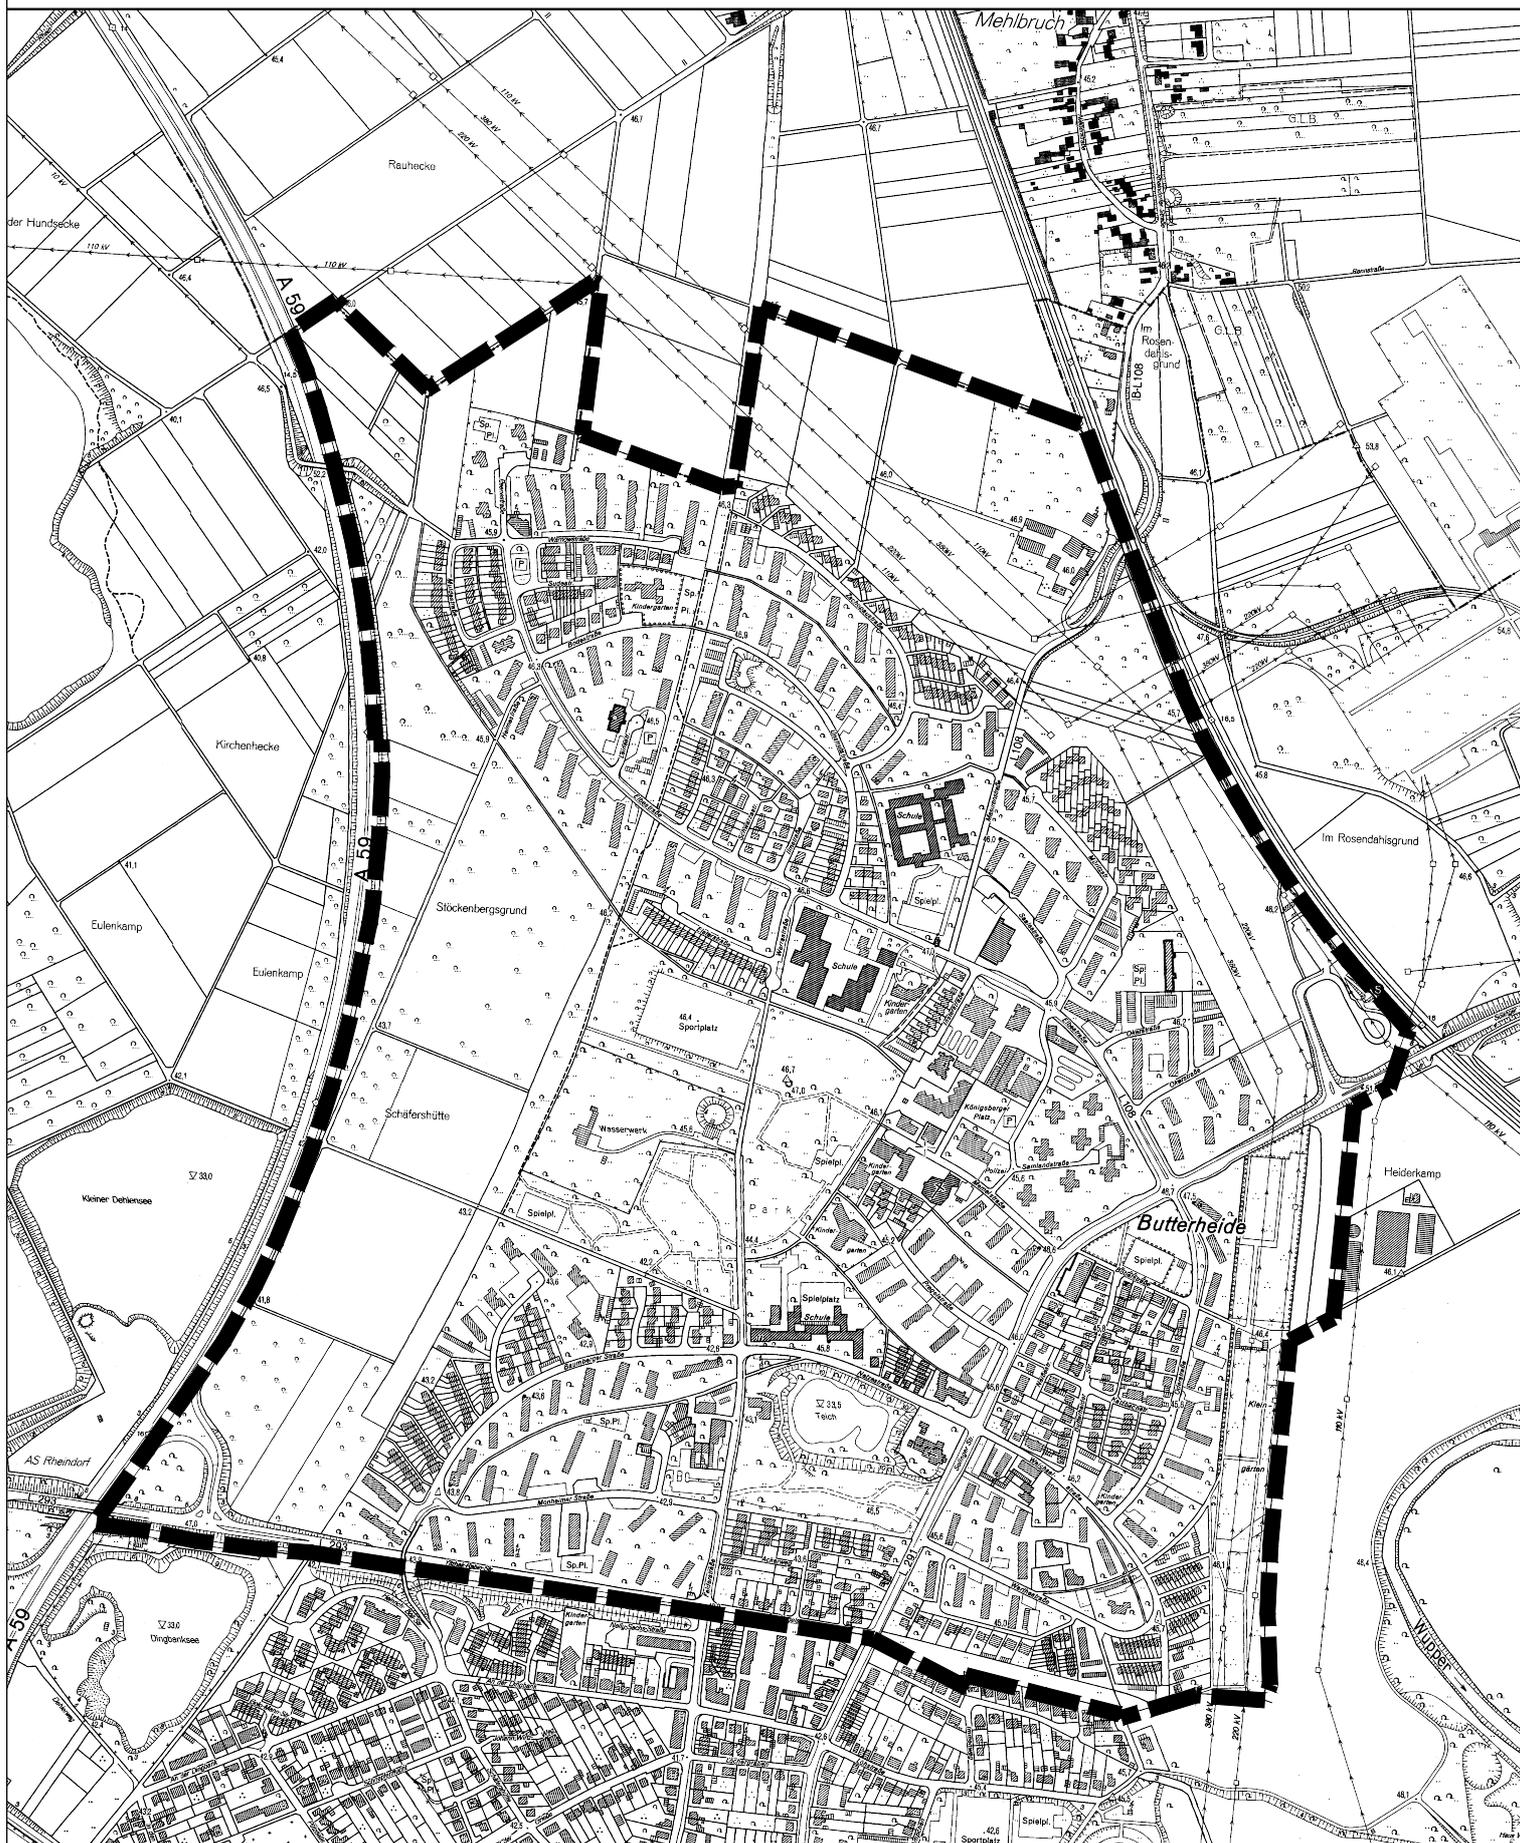

 Abgrenzung des Sanierungsgebietes
"Soziale Stadt Rheindorf"

 **Stadt Leverkusen** Fachbereich Stadtplanung und Bauaufsicht

Projekt: Elbestraße - Masurenstraße

Maßstab 1 : 10000 Stand: Juli 2013

Abt.: 613 Sachbearbeitung: Fri Bearb./CAD: Wein Zuletzt gespeichert am: 22.07.2013

G:\613\Zeichnerz_Zeichnungen\BPläne\189_I_Elbestraße_Masurenstraße\Elbestraße_Masurenstraße_130722.dwg

