


Geltungsbereich des Bebauungsplanes Nr. 172 C/II
 "nbs:o - Quartier am Campus"

Anlage 3

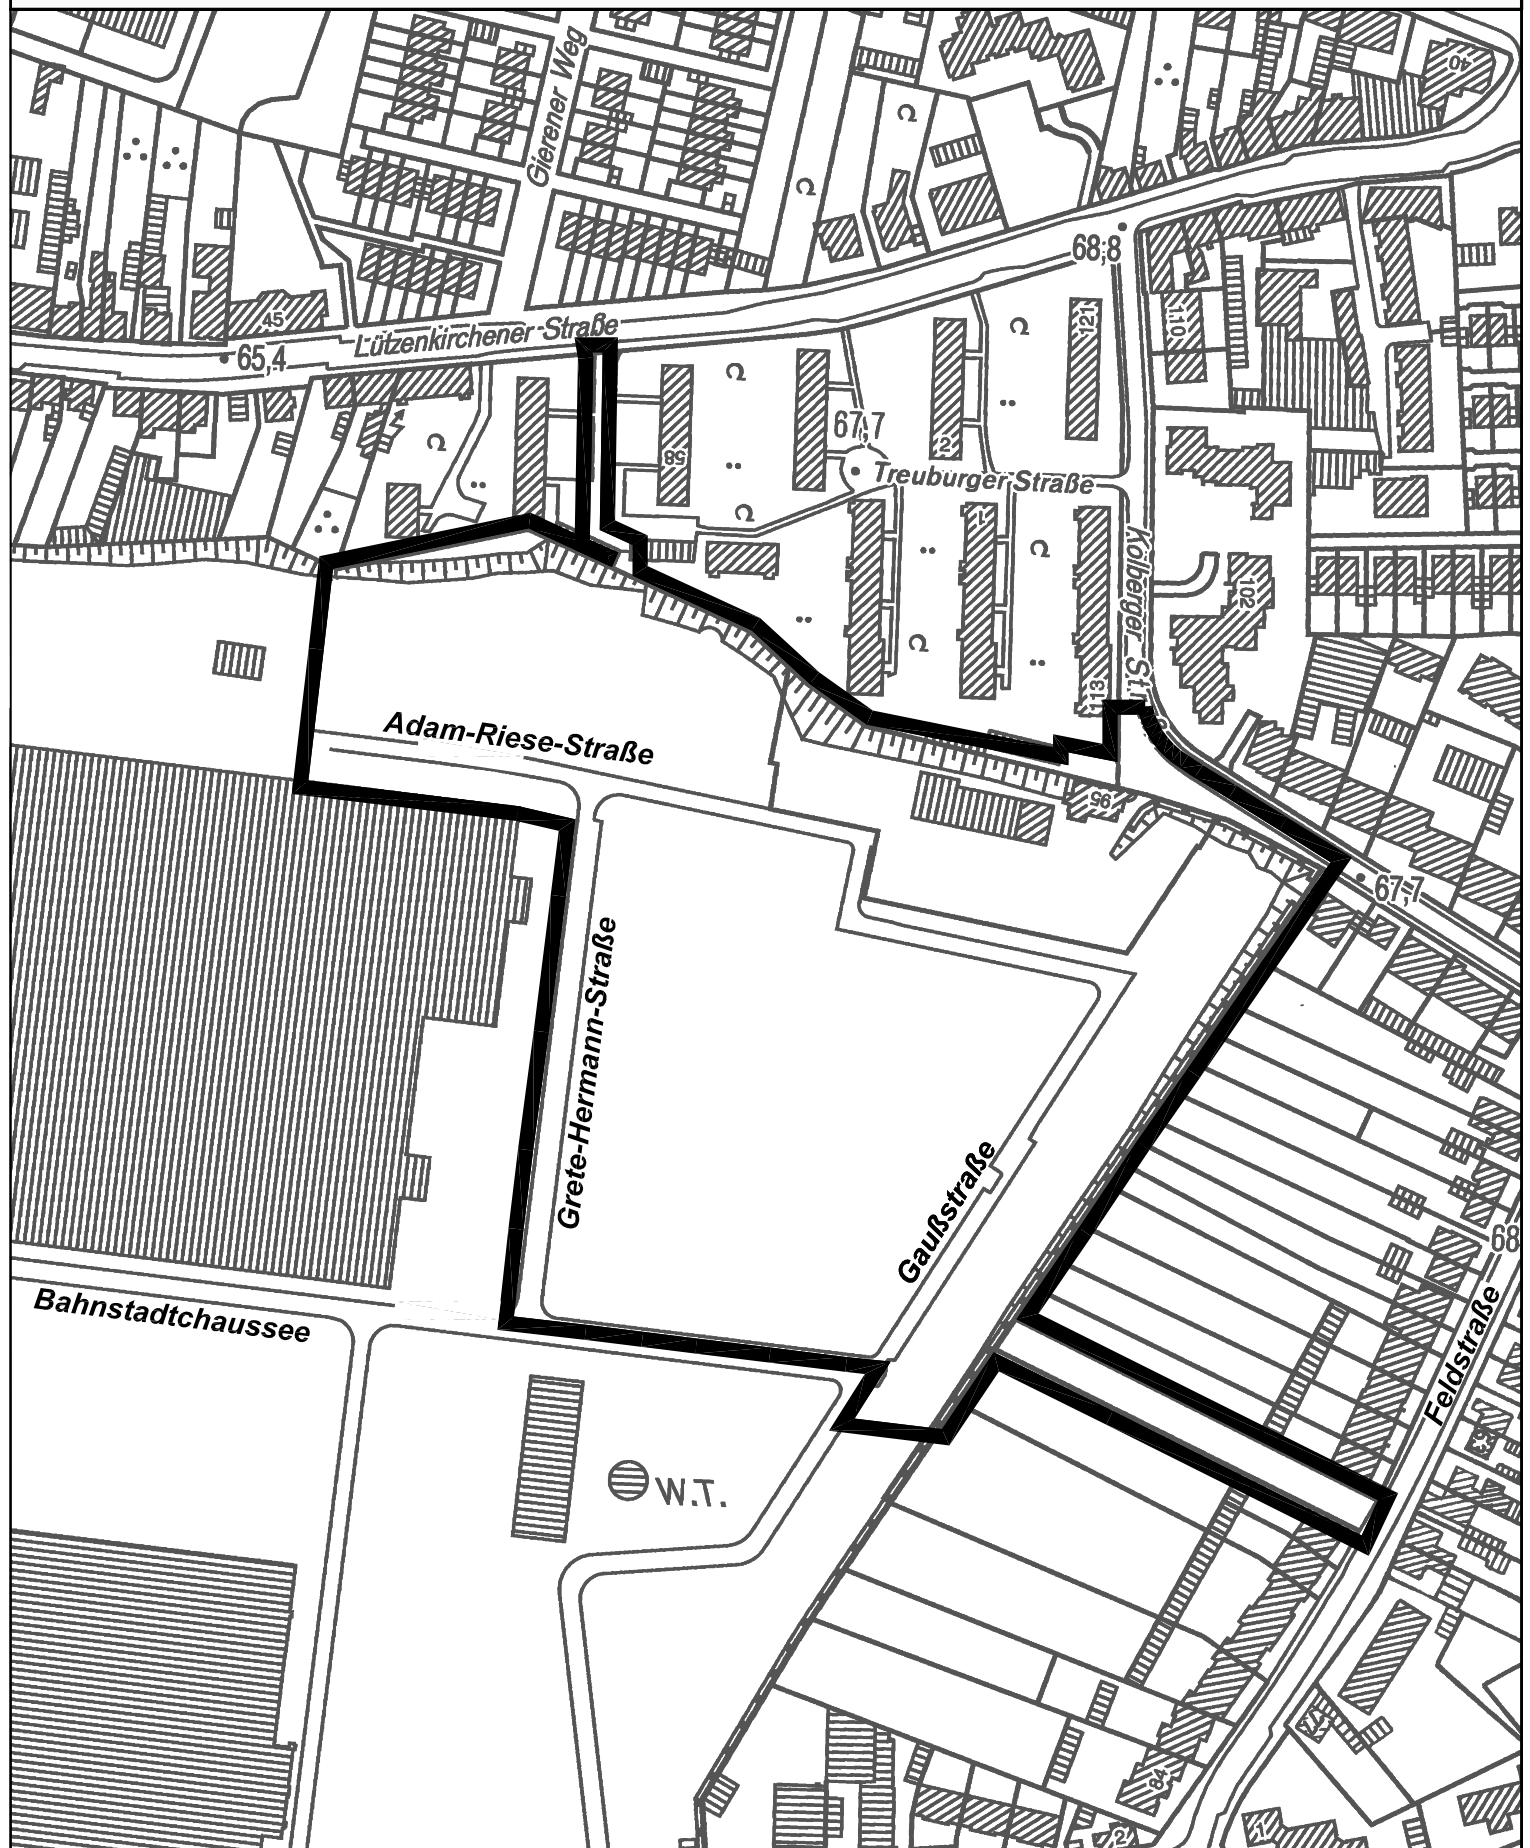

Geltungsbereich des Bebauungsplanes
 Nr. 172 C/II "nbs:o - Quartier am Campus"



Stadt Leverkusen Fachbereich Stadtplanung und Bauaufsicht

Projekt: Geltungsbereich des Bebauungsplanes 172C/II "nbs:o - Quartier am Campus"

Maßstab 1:2500 Stand: 03/2012

Abt.: 613 Sachbearbeitung: Gru Bearb./CAD: Wein Zuletzt gespeichert am: 22.03.2012

G:\613\Zeichner\Zeichnungen\B\B\172_II\neue_bahnstadt_172_C_II\Quartier_am_Campus_Bearbeitung_613172_C_II_Anlage_3_Geltungsbereich_21_03_2012.dwg

