


**Geltungsbereich des Bebauungsplanes Nr. 210/III
"Tempelhofer Straße" (Erweiterung Seniorenwohnen)**

Anlage 2

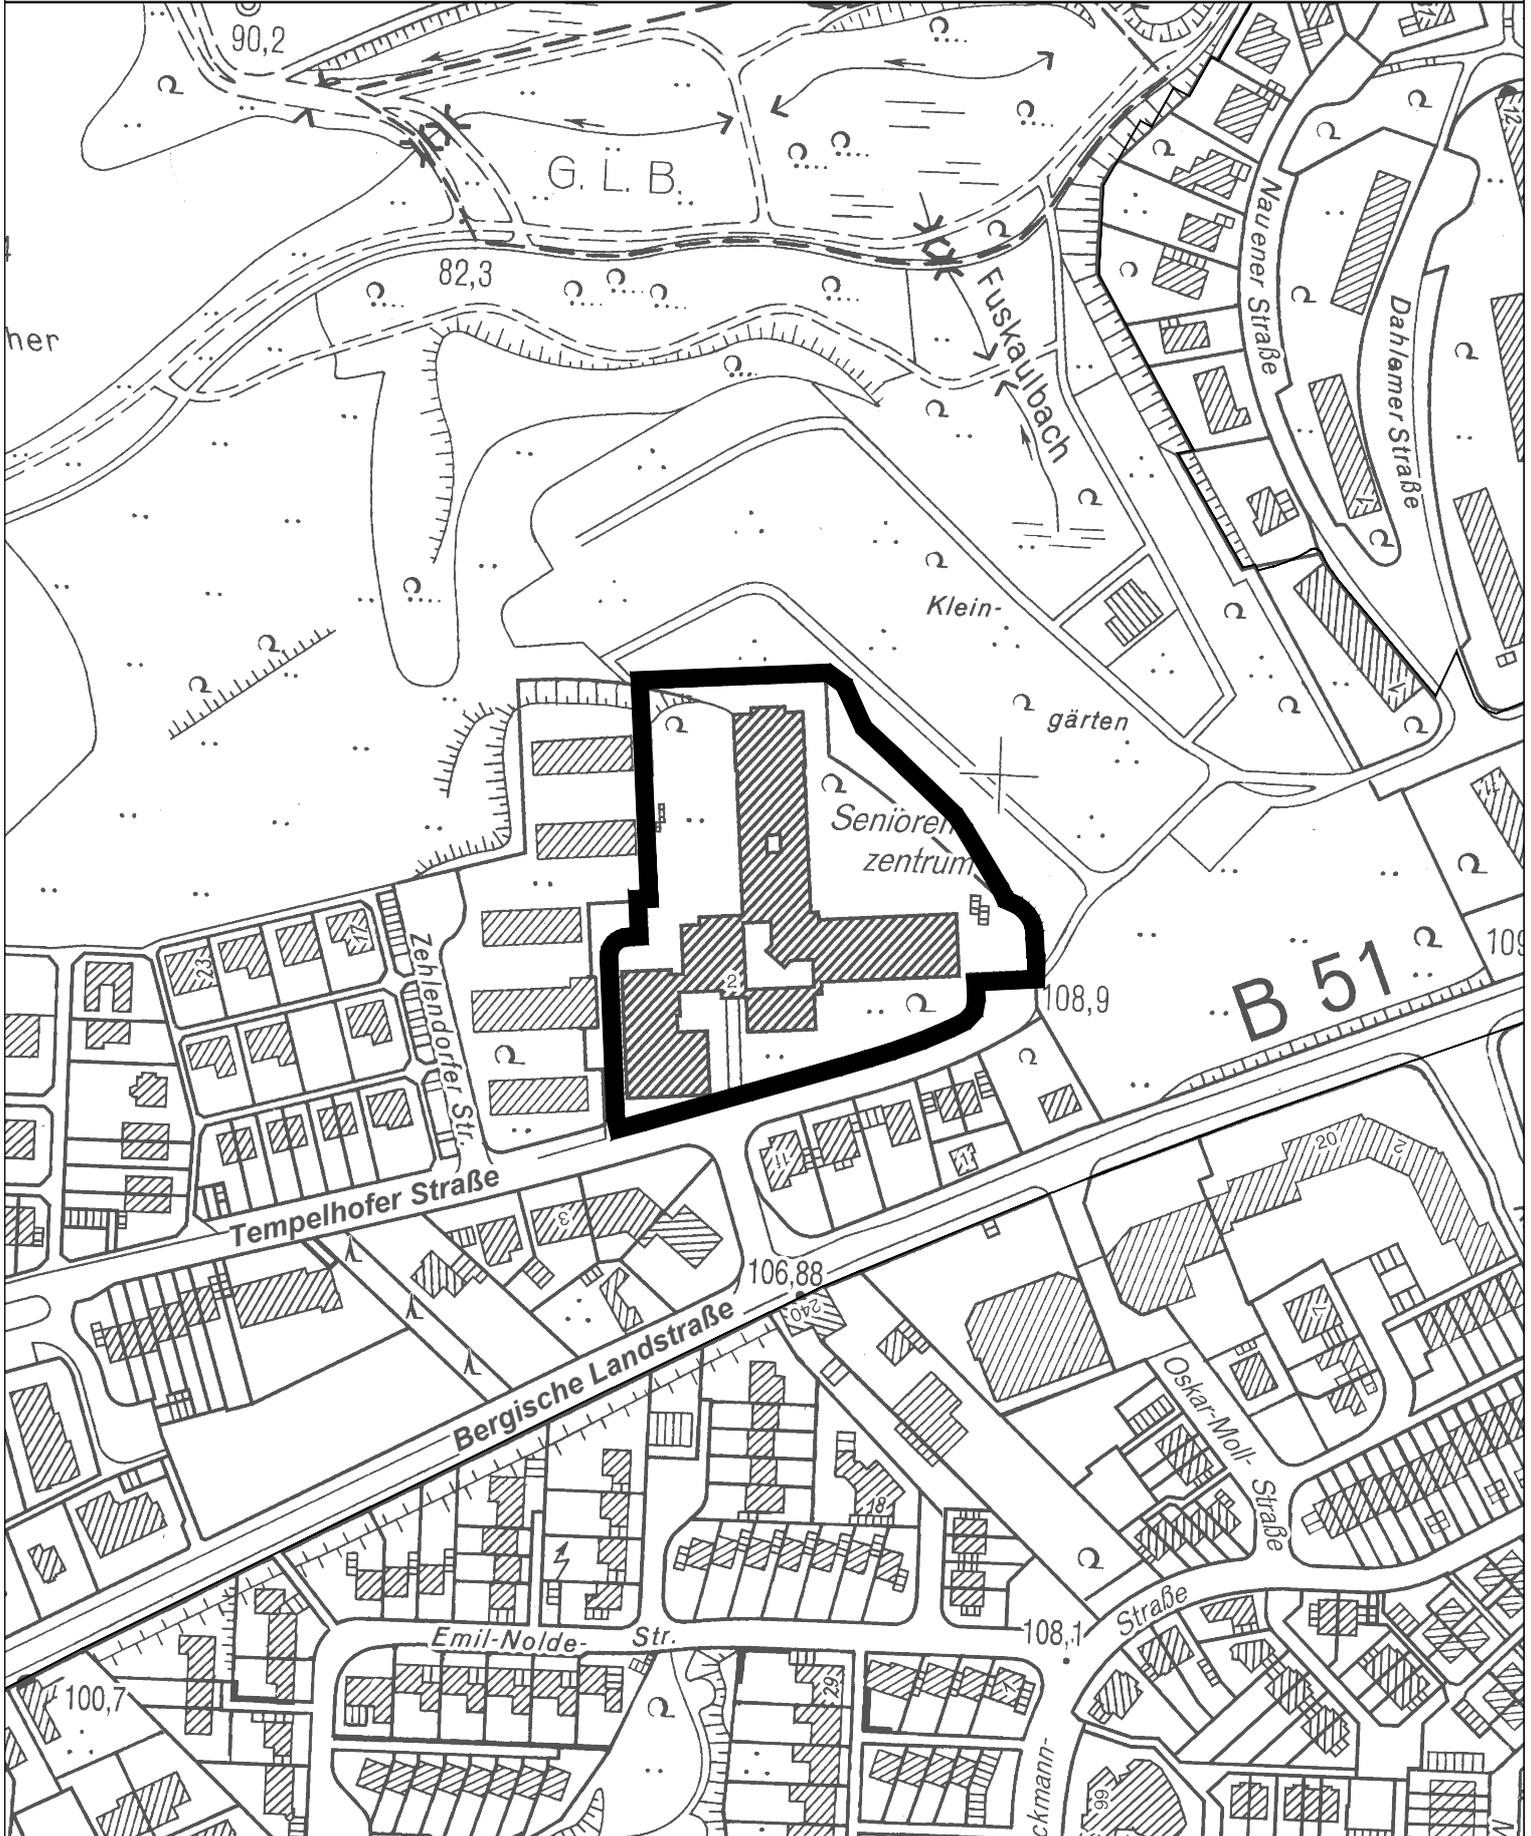

 Geltungsbereich des Bebauungsplanes Nr. 210/III
"Tempelhofer Straße"
(Erweiterung Seniorenwohnen)

 **Stadt Leverkusen Fachbereich Stadtplanung und Bauaufsicht**

Projekt: Bebauungsplanes Nr. 210/III "Tempelhofer Straße" (Erweiterung Seniorenwohnen)

Maßstab 1:2500 Stand: Januar 2013

Abt.: 613 Sachbearbeitung: MÜ Bearb./CAD: Hg Zuletzt gespeichert am: 18.01.2013

G:\613\Z\Zeichner\Z_ Zeichnungen\B\Pläne\210_III_Tempelhofer_Straße\Anlagen\210_III_An_1_Geltungsbereich.dwg

