




Südostansicht Turnhalle

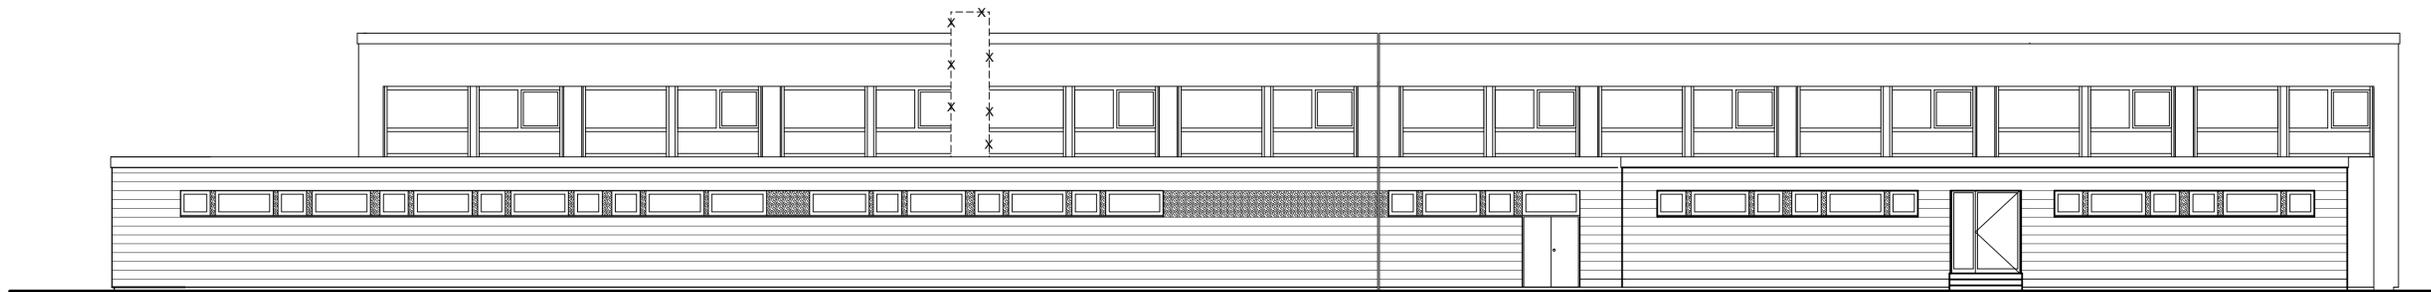

Nordwestansicht Turnhalle

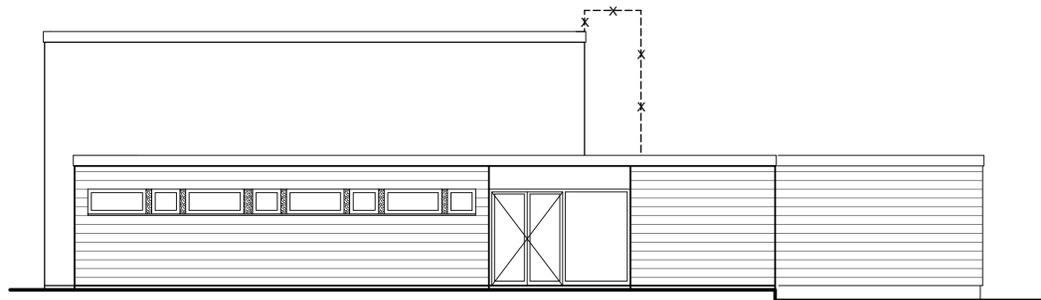

Nordostansicht Turnhalle

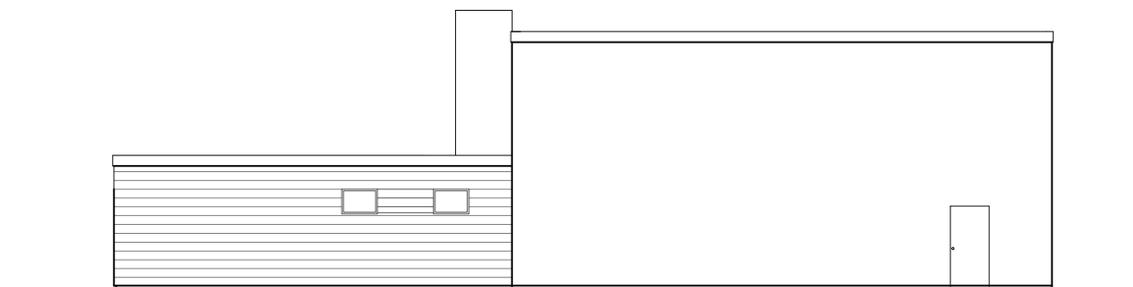

Südwestansicht Turnhalle

Stadt Leverkusen
Fb. Gebäudewirtschaft

Postfach 101140, 51311 Leverkusen
 Hauptstrasse 101, 51373 Leverkusen
 Internet: www.leverkusen.de

Neubau | Baunterhaltung | Heizung/Lüftung/Sanitär | Elektro | Nachrichtentechnik

Projekt: **Landrat-Lucas Gymnasium**

Standort: Peter-Neuenheuser Str. 7-11
 Leverkusen - Opladen

Bearbeitung:

Darstellung: **Doppelturnhalle**
 Ansichten

Gez.: Maßstab: Datum:
 1:100 17.09.2013

Objektnr.	Phase	Bauzeit	Darst.	Ebene	Inhalt	Index	Status
6098	-	-	-	-	-	-	-