



Schnitt G-G

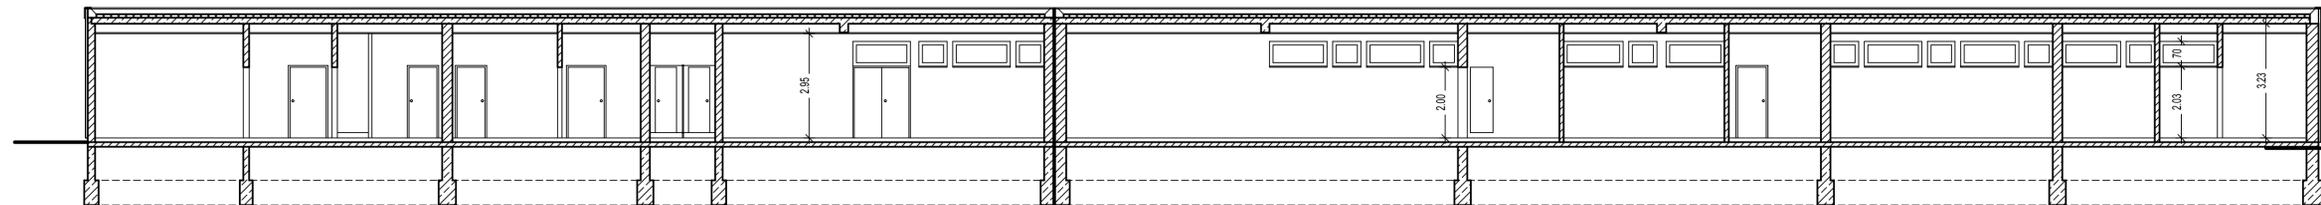

Schnitt H-H

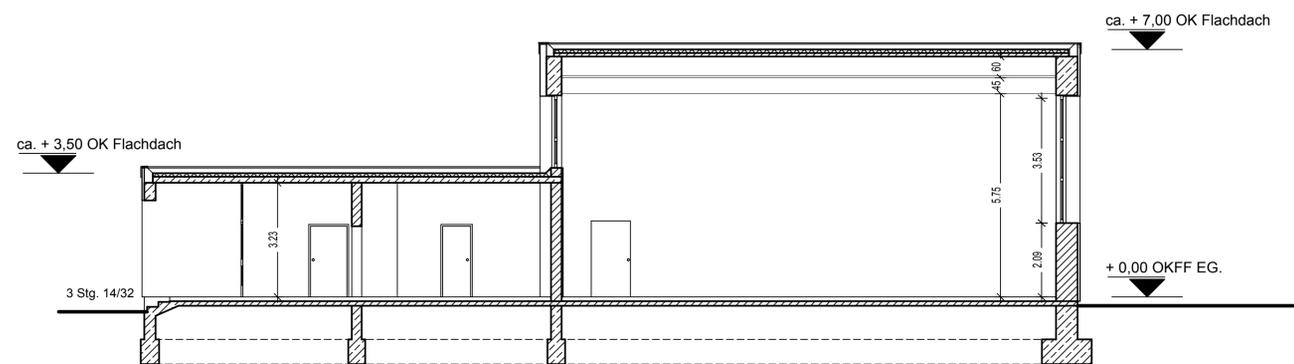


Schnitt I-I

Stadt Leverkusen
 Fb. Gebäudewirtschaft
 Postfach 101140, 51311 Leverkusen
 Hauptstrasse 101, 51373 Leverkusen
 Internet: www.leverkusen.de

Neubau | Bauunterhaltung | Heizung/Lüftung/Sanitär | Elektro | Nachrichtentechnik

Projekt: Landrat-Lucas Gymnasium

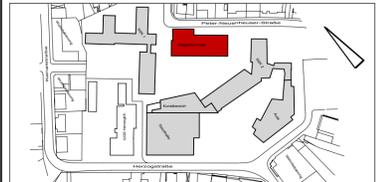

Standort: Peter-Neuenheuser Str. 7-11
 Leverkusen - Opladen

Bearbeitung:

Darstellung: Doppelturnhalle
 Schnitte

Gez.: Maßstab: Datum:
 1:100 17.09.2013

Objekt:	Phase:	Bauzeit:	Darst.:	Ebene:	Inhalt:	Index:	Status:
6098	-	-	-	-	-	-	-