


Machbarkeitsstudie

3. Änderung Flächennutzungsplan im Bereich Edith-Weyde-Straße

Plan 1: Biotoptypen/ Flächenplanung

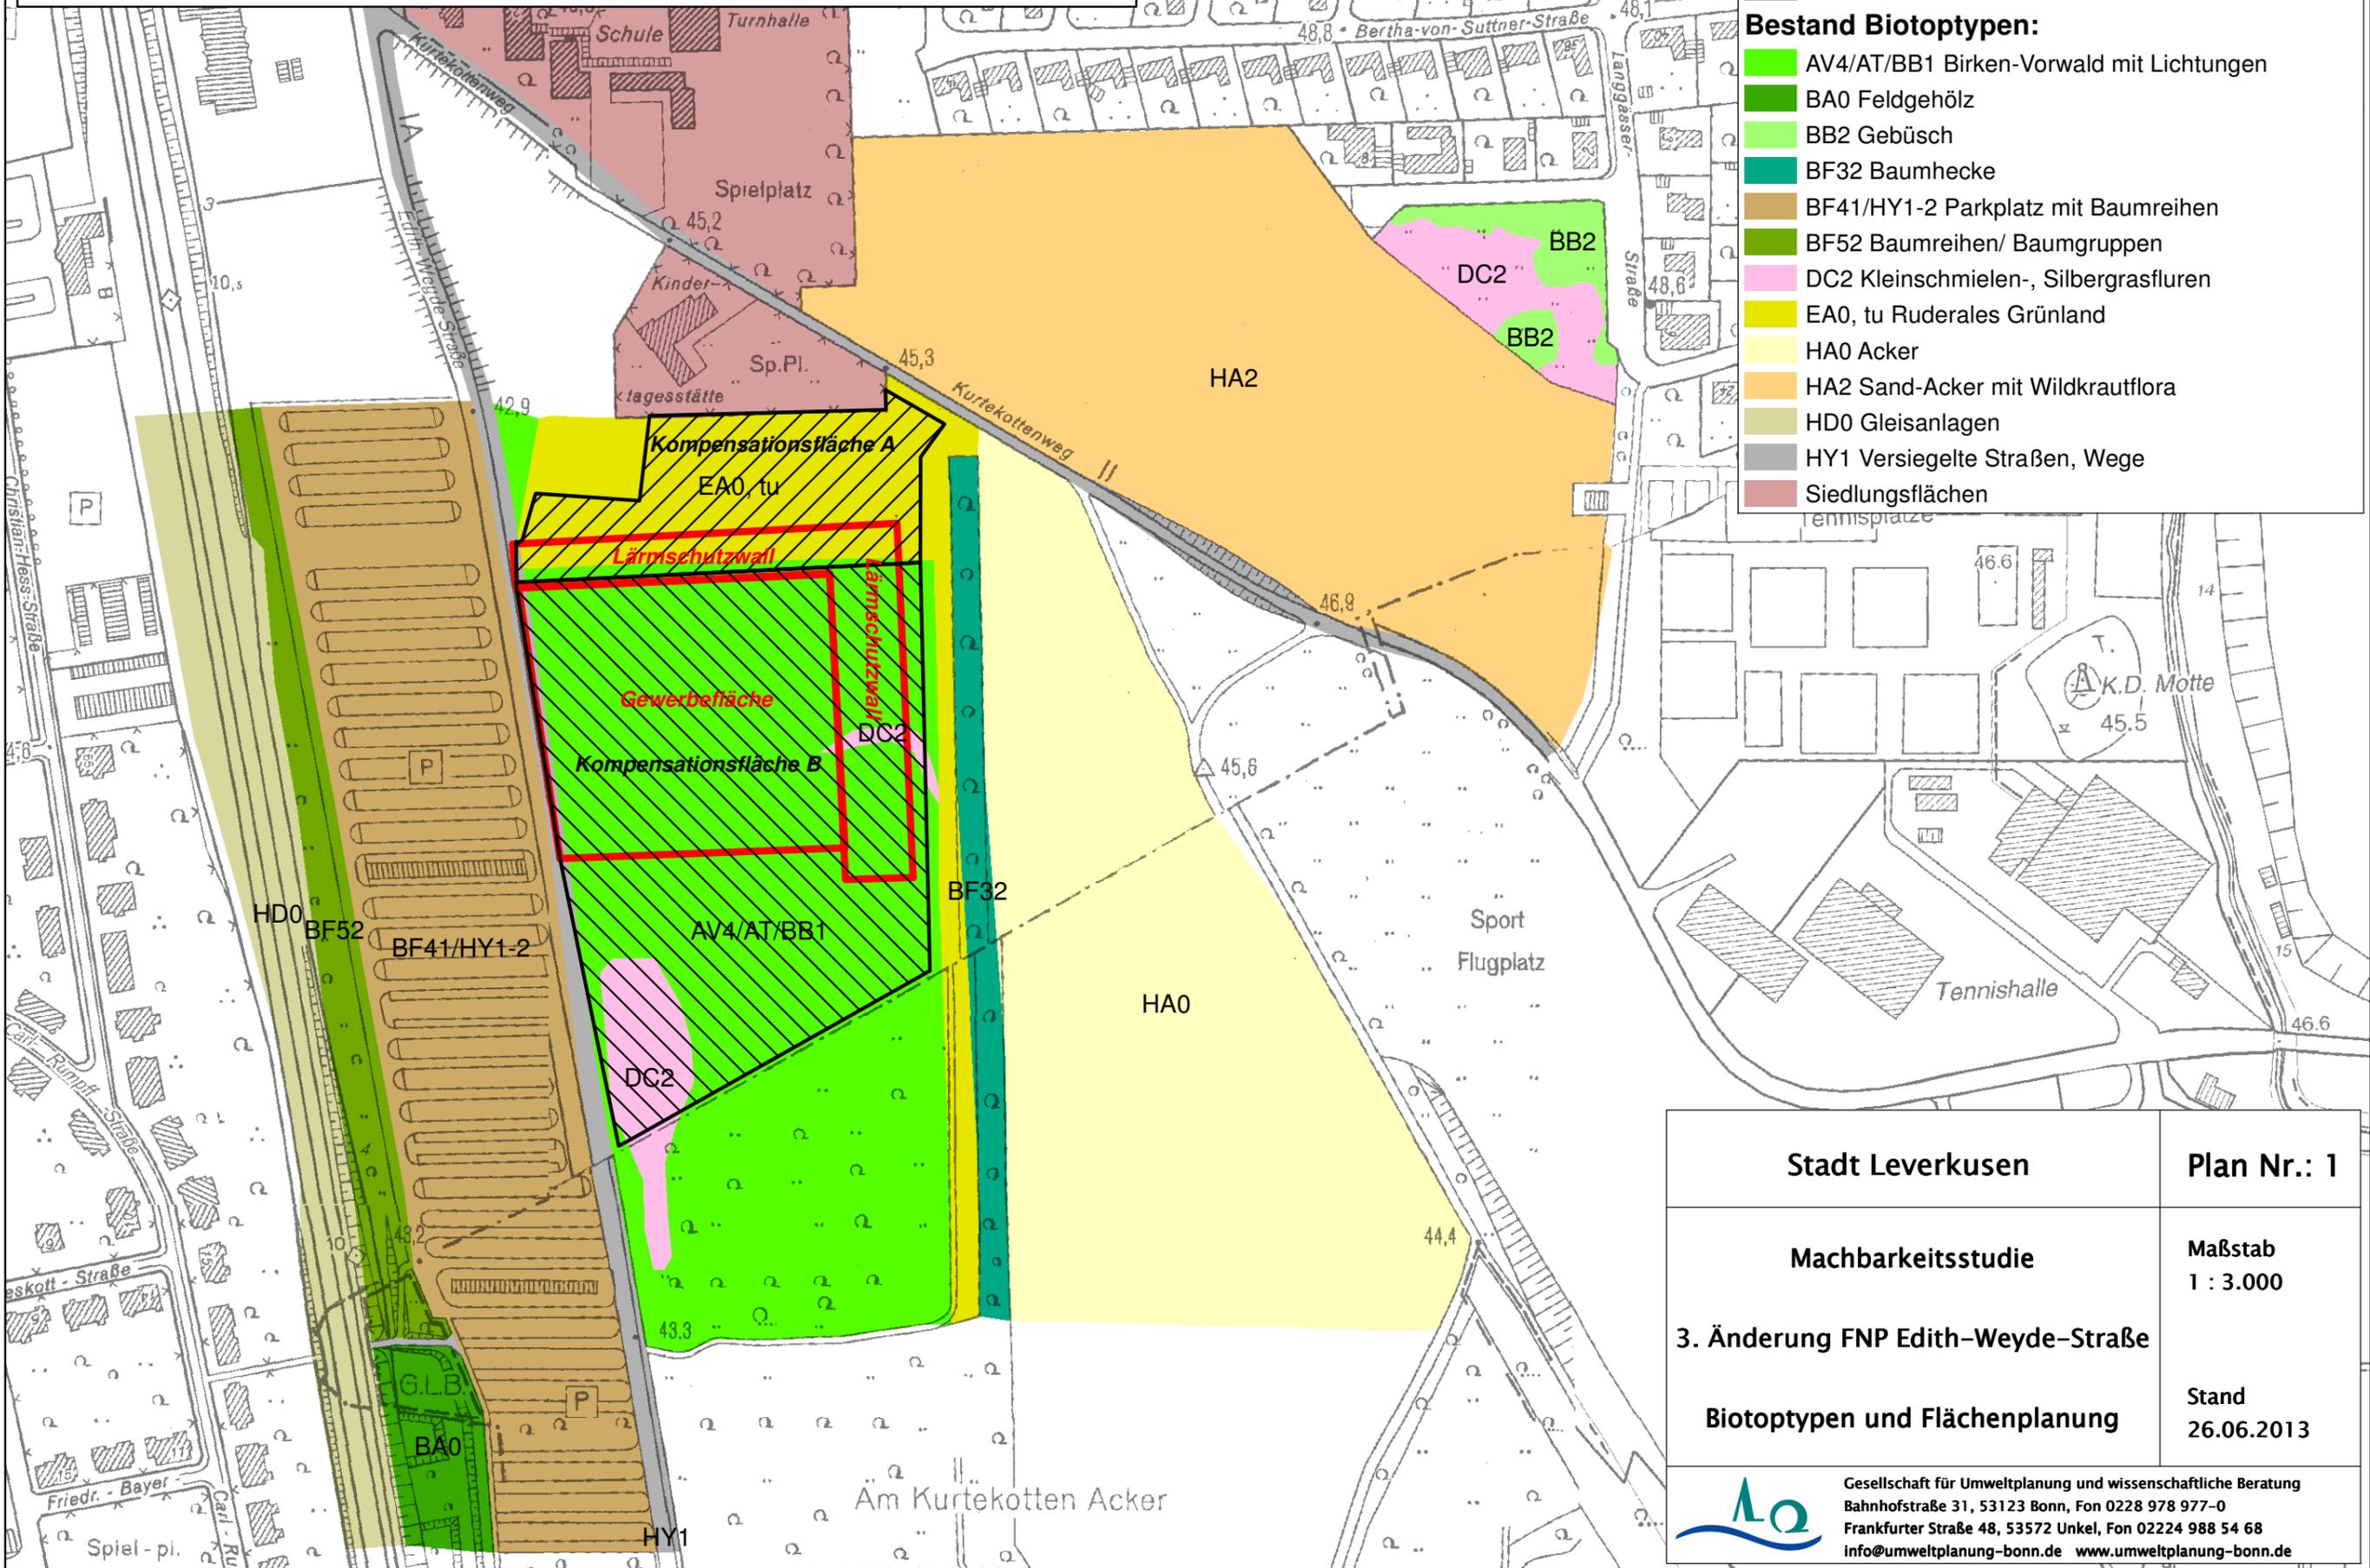

Biotoptypen und Flächenplanung:

- Planfläche (Berechnungsfläche)
- Kompensationsflächen Audi-Zentrum (festgesetzt):
- Fläche A
- Fläche B
- Bestand Biotoptypen:**
- AV4/AT/BB1 Birken-Vorwald mit Lichtungen
- BA0 Feldgehölz
- BB2 Gebüsch
- BF32 Baumhecke
- BF41/HY1-2 Parkplatz mit Baumreihen
- BF52 Baumreihen/ Baumgruppen
- DC2 Kleinschmielen-, Silbergrasfluren
- EA0, tu Ruderales Grünland
- HA0 Acker
- HA2 Sand-Acker mit Wildkrautflora
- HD0 Gleisanlagen
- HY1 Versiegelte Straßen, Wege
- Siedlungsflächen

Stadt Leverkusen	Plan Nr.: 1
Machbarkeitsstudie	Maßstab 1 : 3.000
3. Änderung FNP Edith-Weyde-Straße	Stand 26.06.2013
Biotoptypen und Flächenplanung	