


Übersicht der Bebauungspläne
Geltungsbereich des Bebauungsplanes Nr. 211/I
"Wiesdorf - westlich Edith-Weyde-Straße"

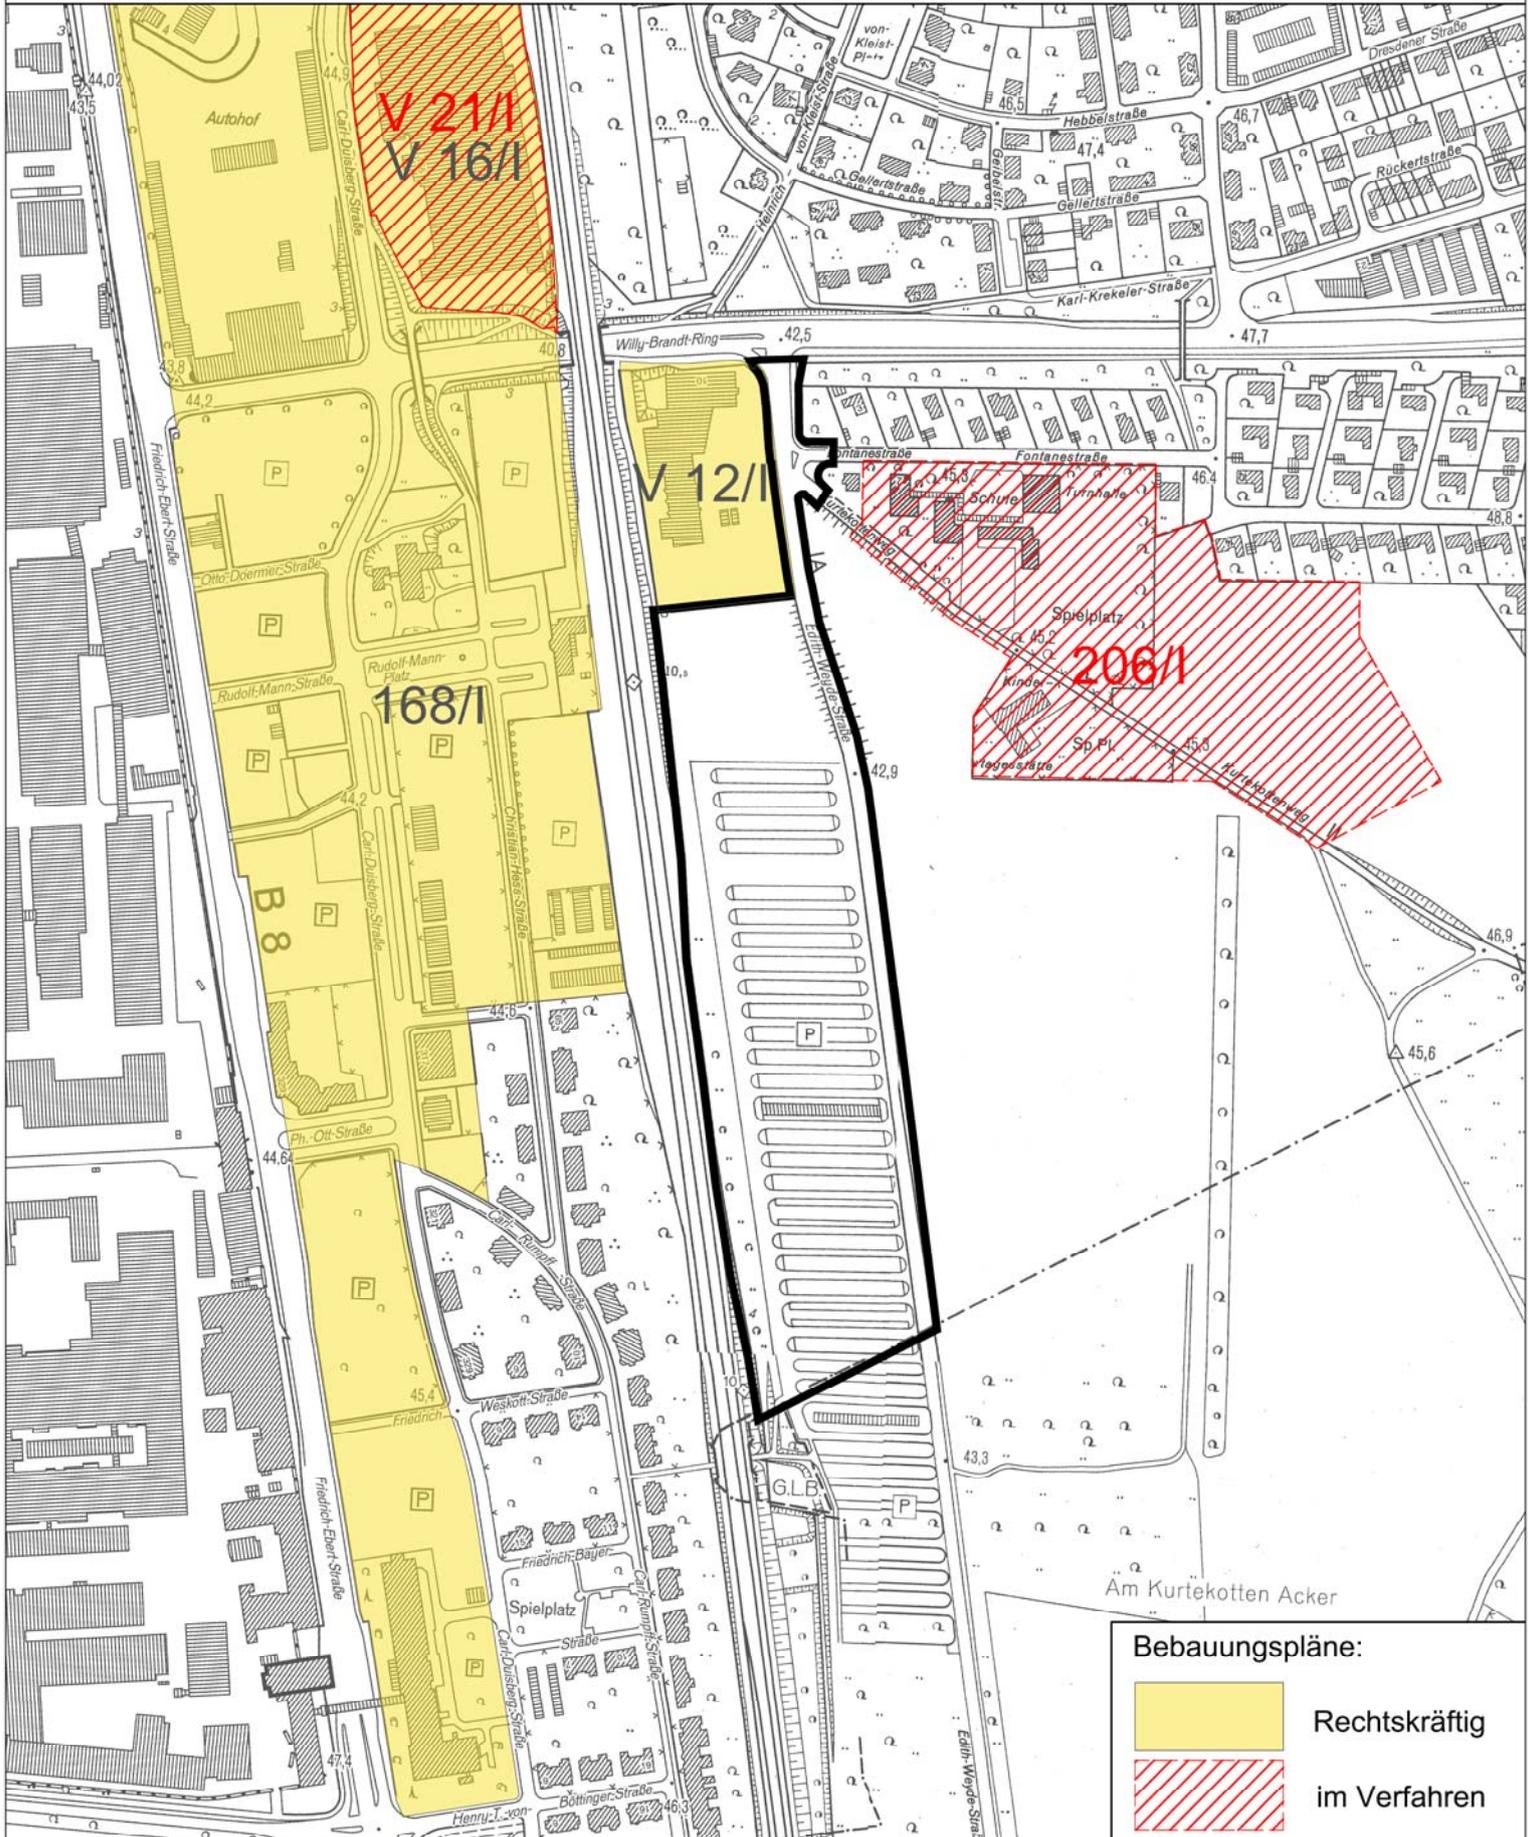

Bebauungspläne:

	Rechtskräftig
	im Verfahren

 Geltungsbereich des Bebauungsplanes Nr. 211/I
 "Wiesdorf - westlich Edith-Weyde-Straße"

 **Stadt Leverkusen** Fachbereich Stadtplanung und Bauaufsicht

Projekt: BPlan Nr. 211/I "Wiesdorf - westlich Edith-Weyde-Straße"

Maßstab 1:5000 Stand: Oktober 2013

Abt.: 613 Sachbearbeitung: Bureau Bearb./CAD: Hagenberg Zuletzt gespeichert am: 07.10.2013

G:\1613\Zeichnung\Zeichnungen\BPläne\211_I_Wiesdorf_west_Edith_Weyde_Str\211_I_BPlan_Grundlagen_Kanienlayout_130912.dwg

