


**Übersicht der Bebauungspläne - Auszug**  
**Geltungsbereich des Bebauungsplanes Nr. 208 A/II**  
**"Opladen - nbso/Westseite - Neue Bahnallee"**

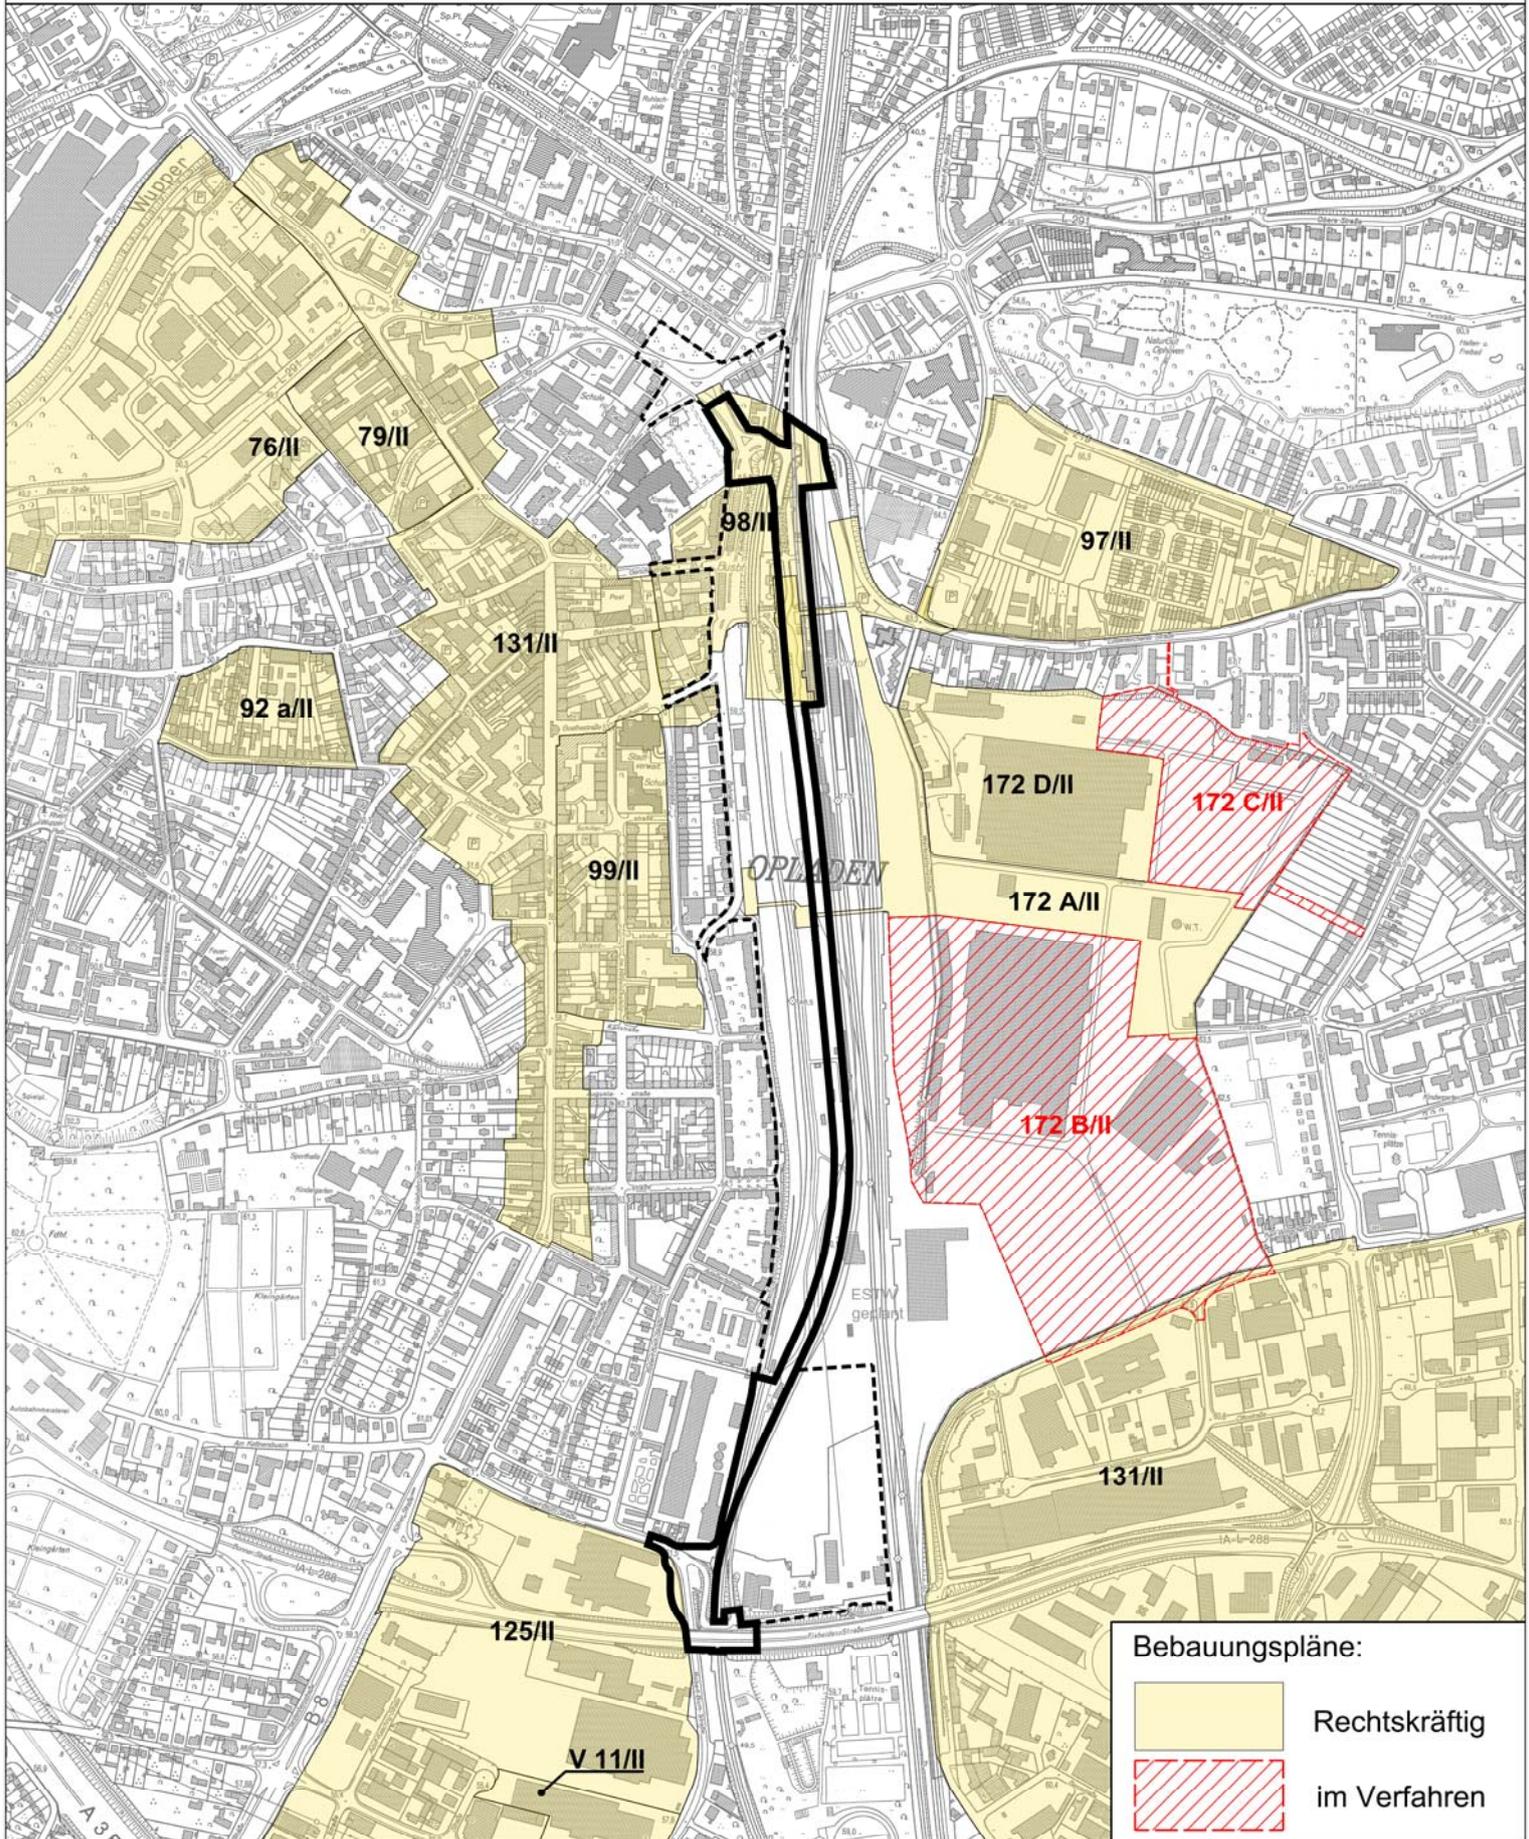

**Bebauungspläne:**

	Rechtskräftig
	im Verfahren

 Geltungsbereich des Bebauungsplanes Nr. 208 A/II  
 "Opladen - nbso/Westseite - Neue Bahnallee"

 Geltungsbereich des Bebauungsplanes Nr. 208/II  
 "Opladen - nbso/Westseite"

**Stadt Leverkusen** Fachbereich Stadtplanung und Bauaufsicht  
 Projekt: 208 A/II "Opladen - nbso/Westseite - Neue Bahnallee"  
 Maßstab 1:10000 Stand: Oktober 2013  
 Abt.: 613 Sachbearbeitung: Drinda Bearb./CAD: Hagenberg Zuletzt gespeichert am: 16.10.2013  
G:\613\Zeichner\z\_ Zeichnungen\BPläne\208\_A\_II\_nbso\_Westseite\208\_A\_II\_Neue\_Bahnallee\208\_A\_II\_Grundlagen\_Geltungsbereich.dwg

