


Geltungsbereich des Bebauungsplanes Nr. 208 A/II
"Opladen - nbso/Westseite - Neue Bahnallee"

Anlage 1

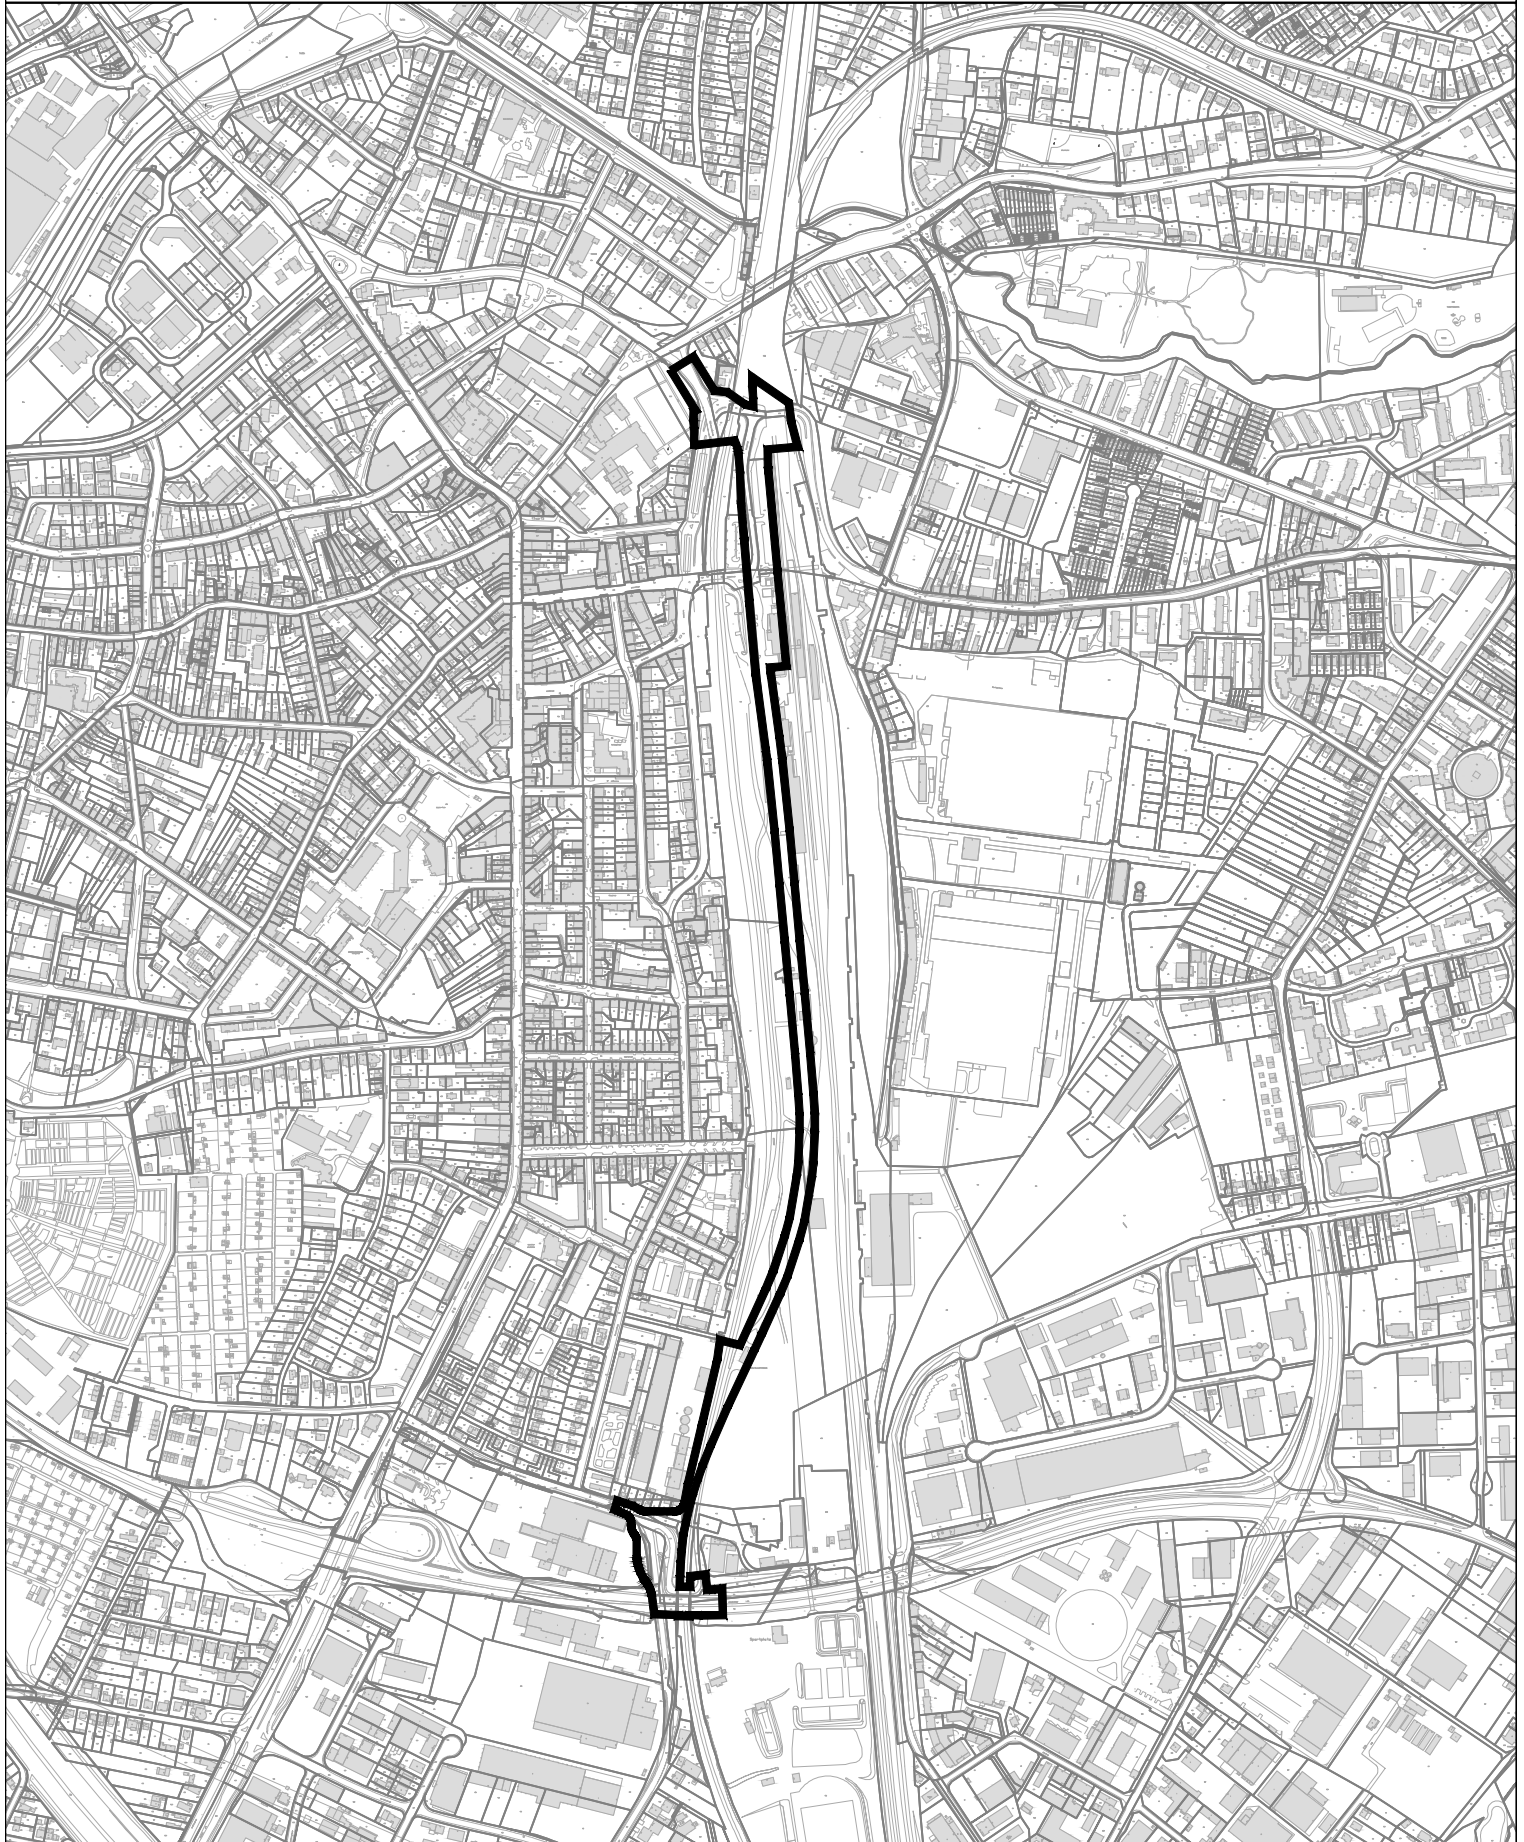

— Geltungsbereich des Bebauungsplanes Nr. 208 A/II
"Opladen - nbso/Westseite - Neue Bahnallee"

Stadt Leverkusen Fachbereich Stadtplanung und Bauaufsicht

Projekt: 208 A/II "Opladen - nbso/Westseite - Neue Bahnallee"

Maßstab 1:10000 Stand: Oktober 2013

Abt.: 613 Sachbearbeitung: Drinda Bearb./CAD: Hagenberg Zuletzt gespeichert am: 16.10.2013
G:\613\Zeichner\z_Zeichnungen\BPläne\208_II_nbso_Westseite\208_A_II_Neue_Bahnallee\208_A_II_Grundlagen_Geltungsbereich.dwg

