


Geltungsbereich des Bebauungsplanes Nr. 208/II
"Opladen - nbso/Westseite"
(verkleinerte Abbildung)

Anlage 1

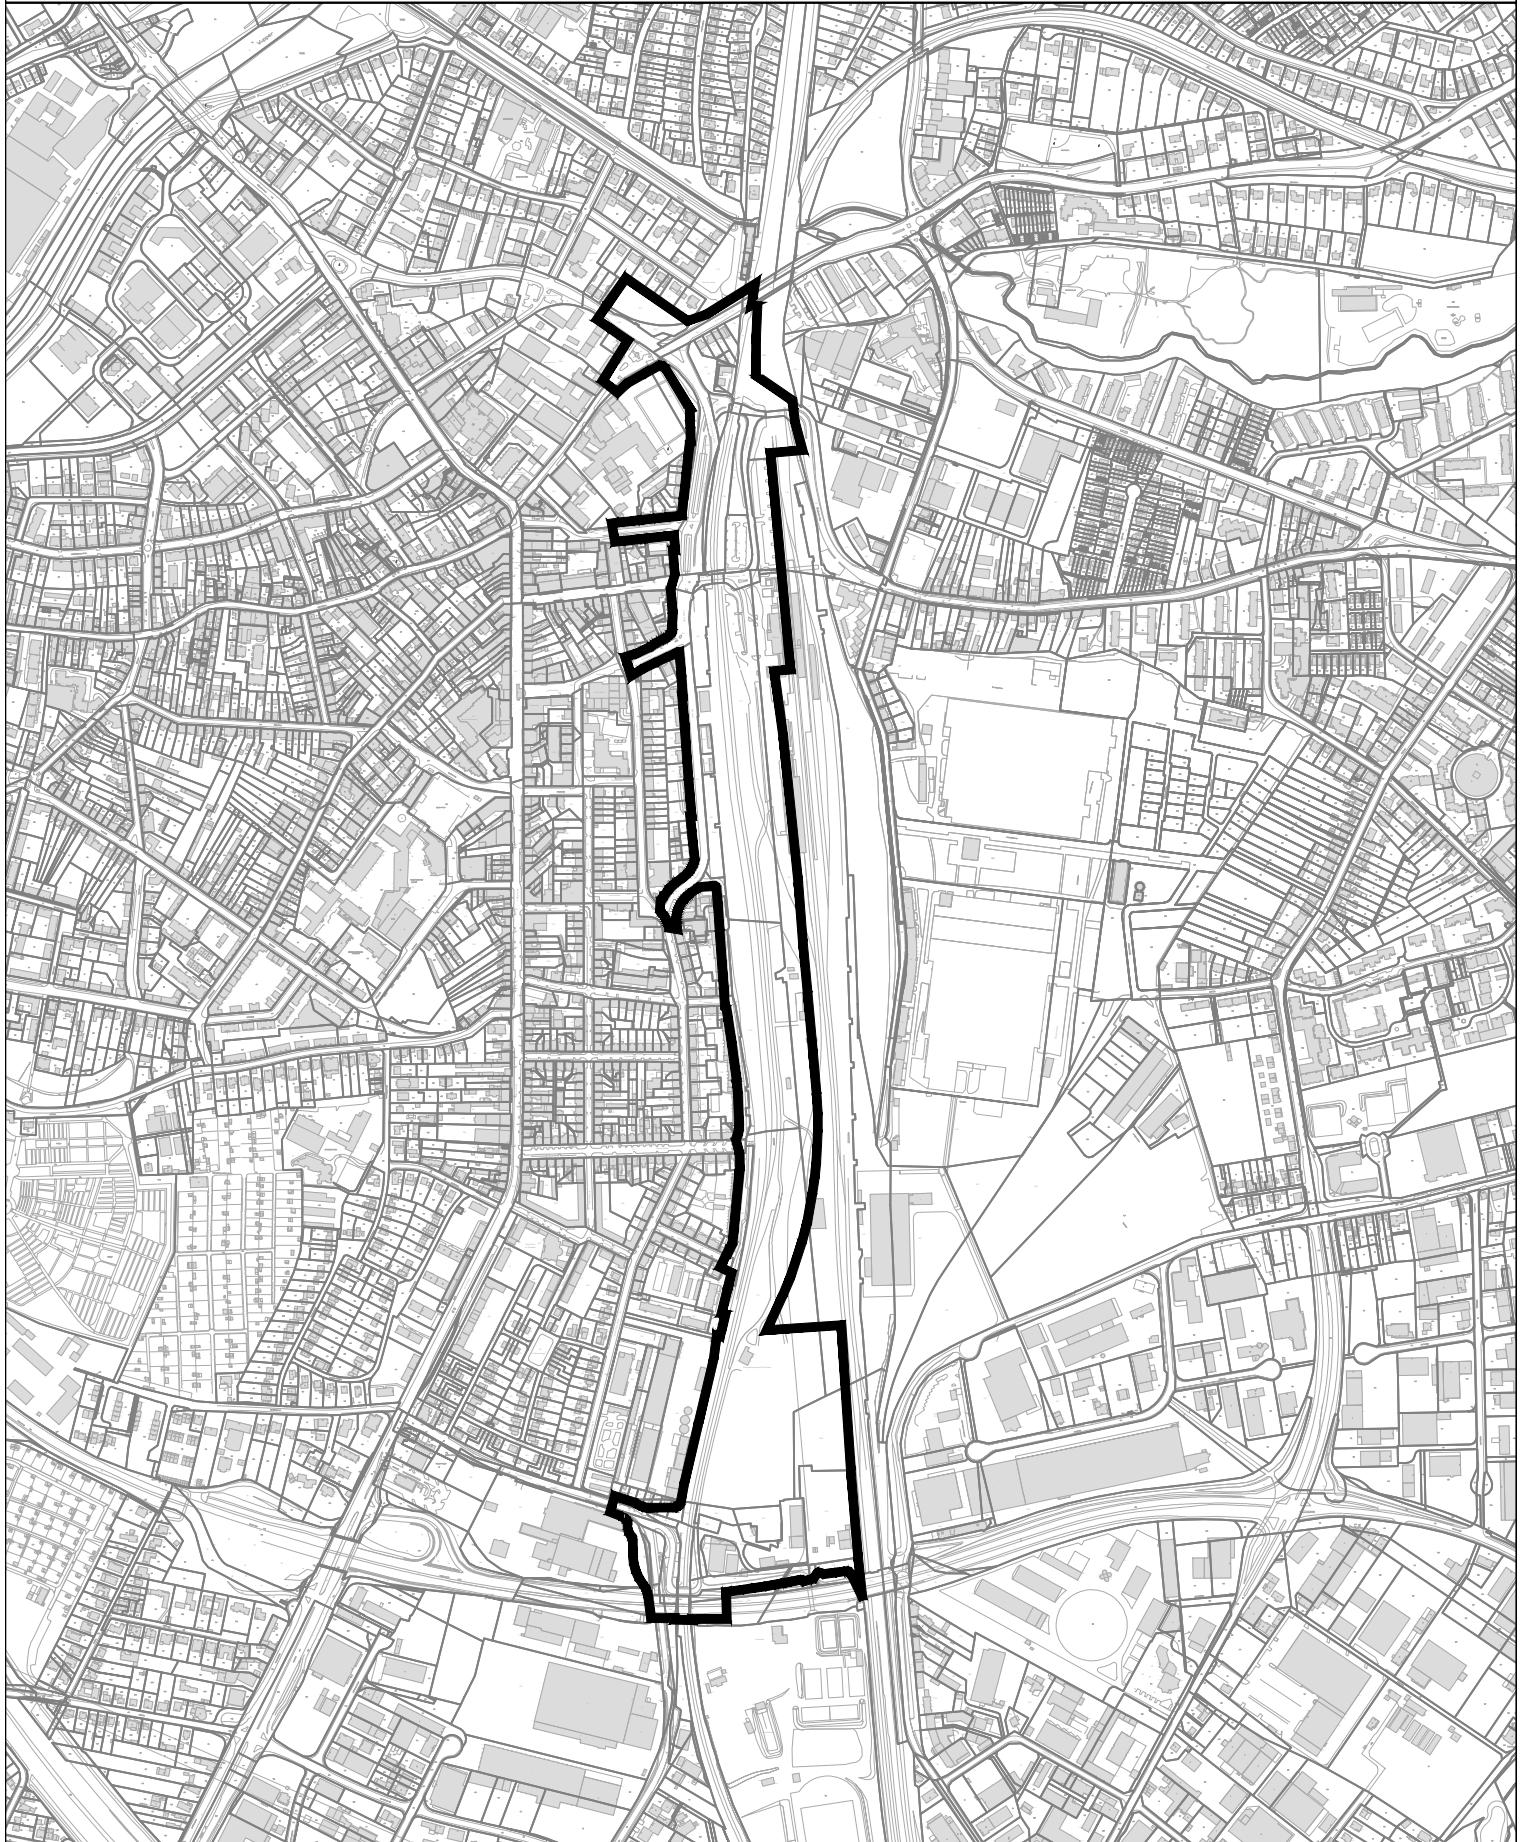

 Geltungsbereich des Bebauungsplanes Nr. 208/II
"Opladen - nbso/Westseite"

 **Stadt Leverkusen** Fachbereich Stadtplanung und Bauaufsicht

Projekt: 208/II "Opladen - nbso/Westseite"

Maßstab 1:10000 Stand: Oktober 2013

Abt.: 613 Sachbearbeitung:

Bearb./CAD:

Zuletzt gespeichert am: 15.10.2013

G:\611\3\Zeichner\z_Zeichnungen\BPläne\208_II_nbso_Westseite\208_II_Gesamt\208_II_Geltungsbereiche_130827.dwg

