




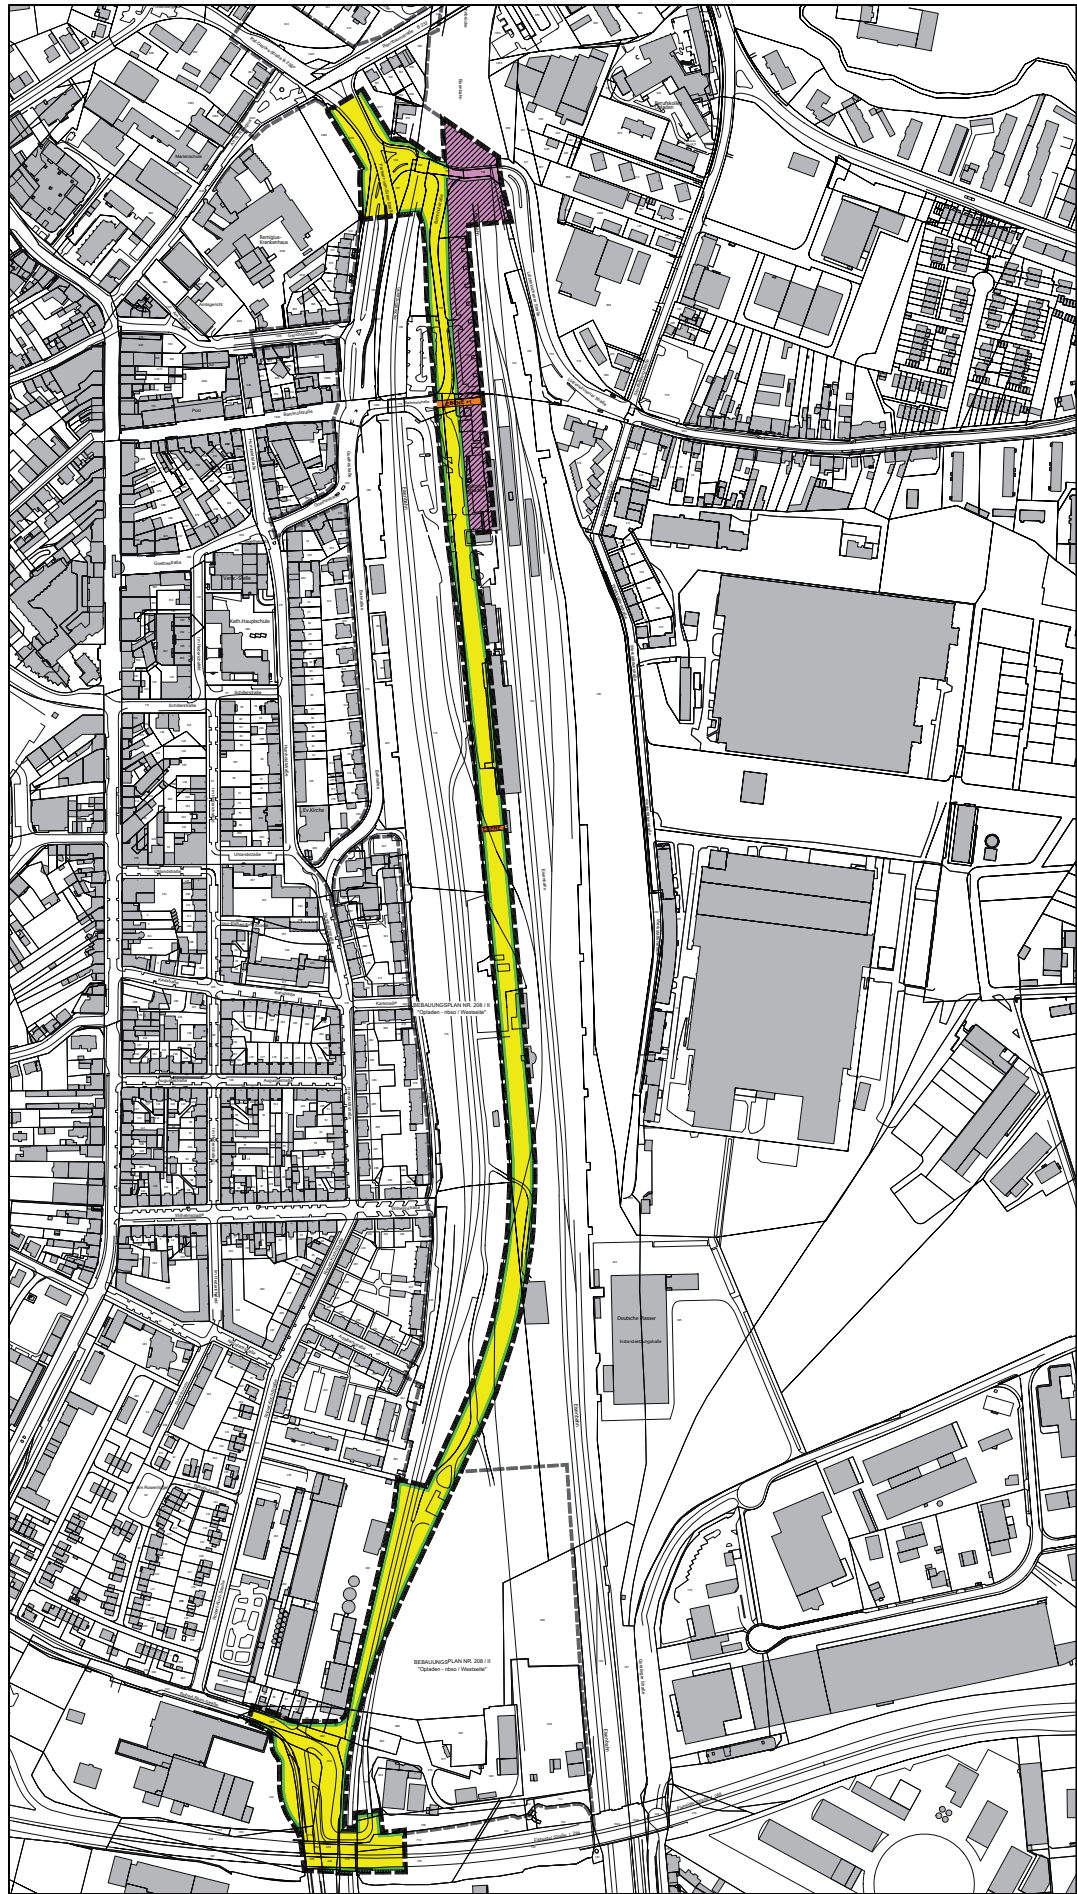


Stadt Leverkusen Fachbereich Stadtplanung und Bauaufsicht
Projekt: Bebauungsplan Nr. 208 A/II
"Opladen - nbso/Westseite - Neue Bahnallee"
Oktober 2013

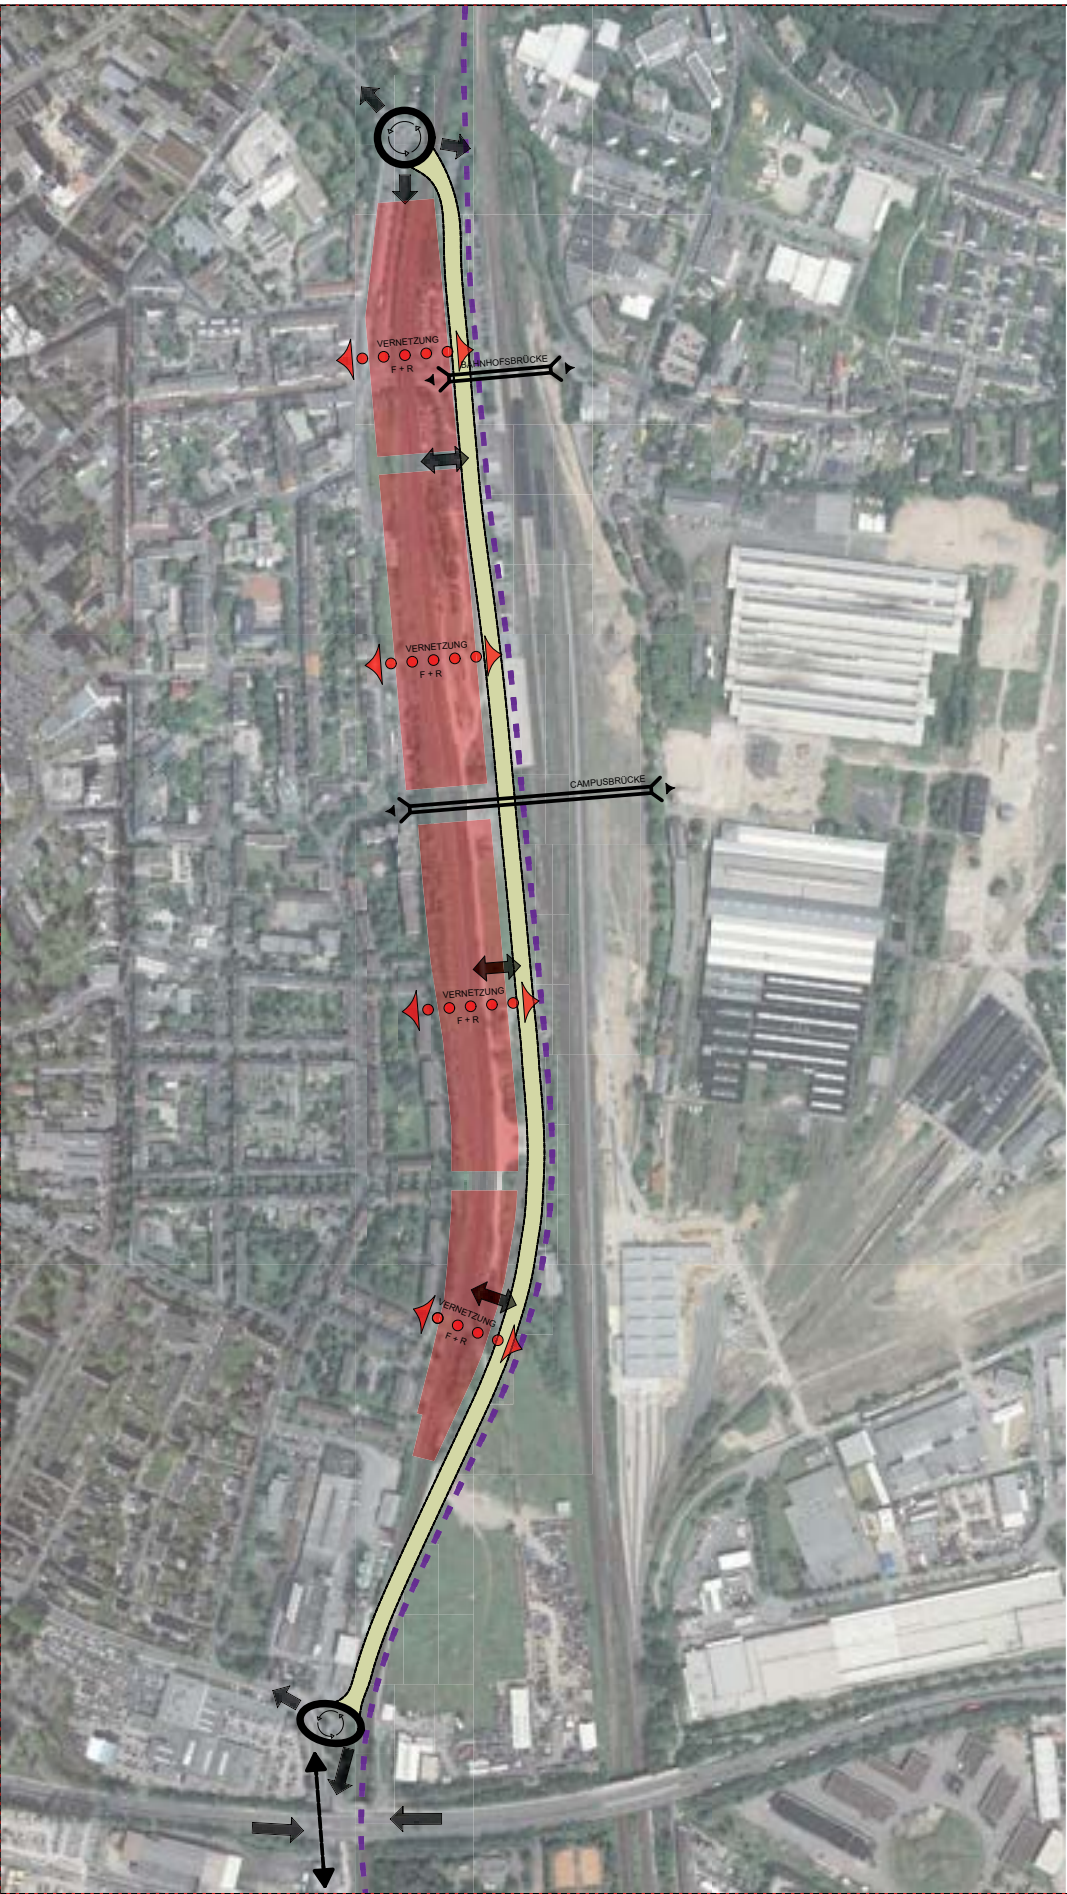

Regelquerschnitt "Neue Bahnallee"- Vorschläge
Strassenquerschnitt Alternative 1

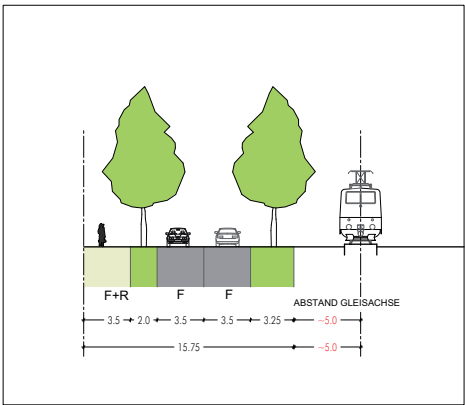

Strassenquerschnitt Alternative 2

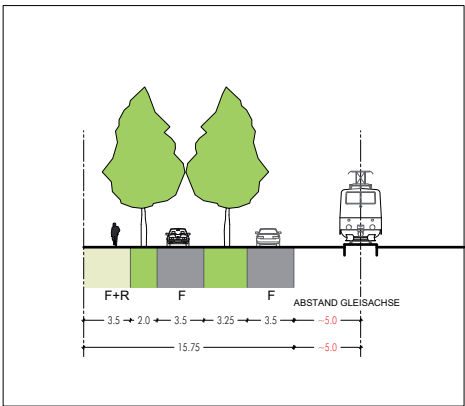

Straßen- und
Radverkehrswegenetz (Bestand/Planung)

