


Übersicht der Bebauungspläne Geltungsbereich des Bebauungsplanes Nr. 208/II "Opladen - nbso/Westseite"

Anlage 4

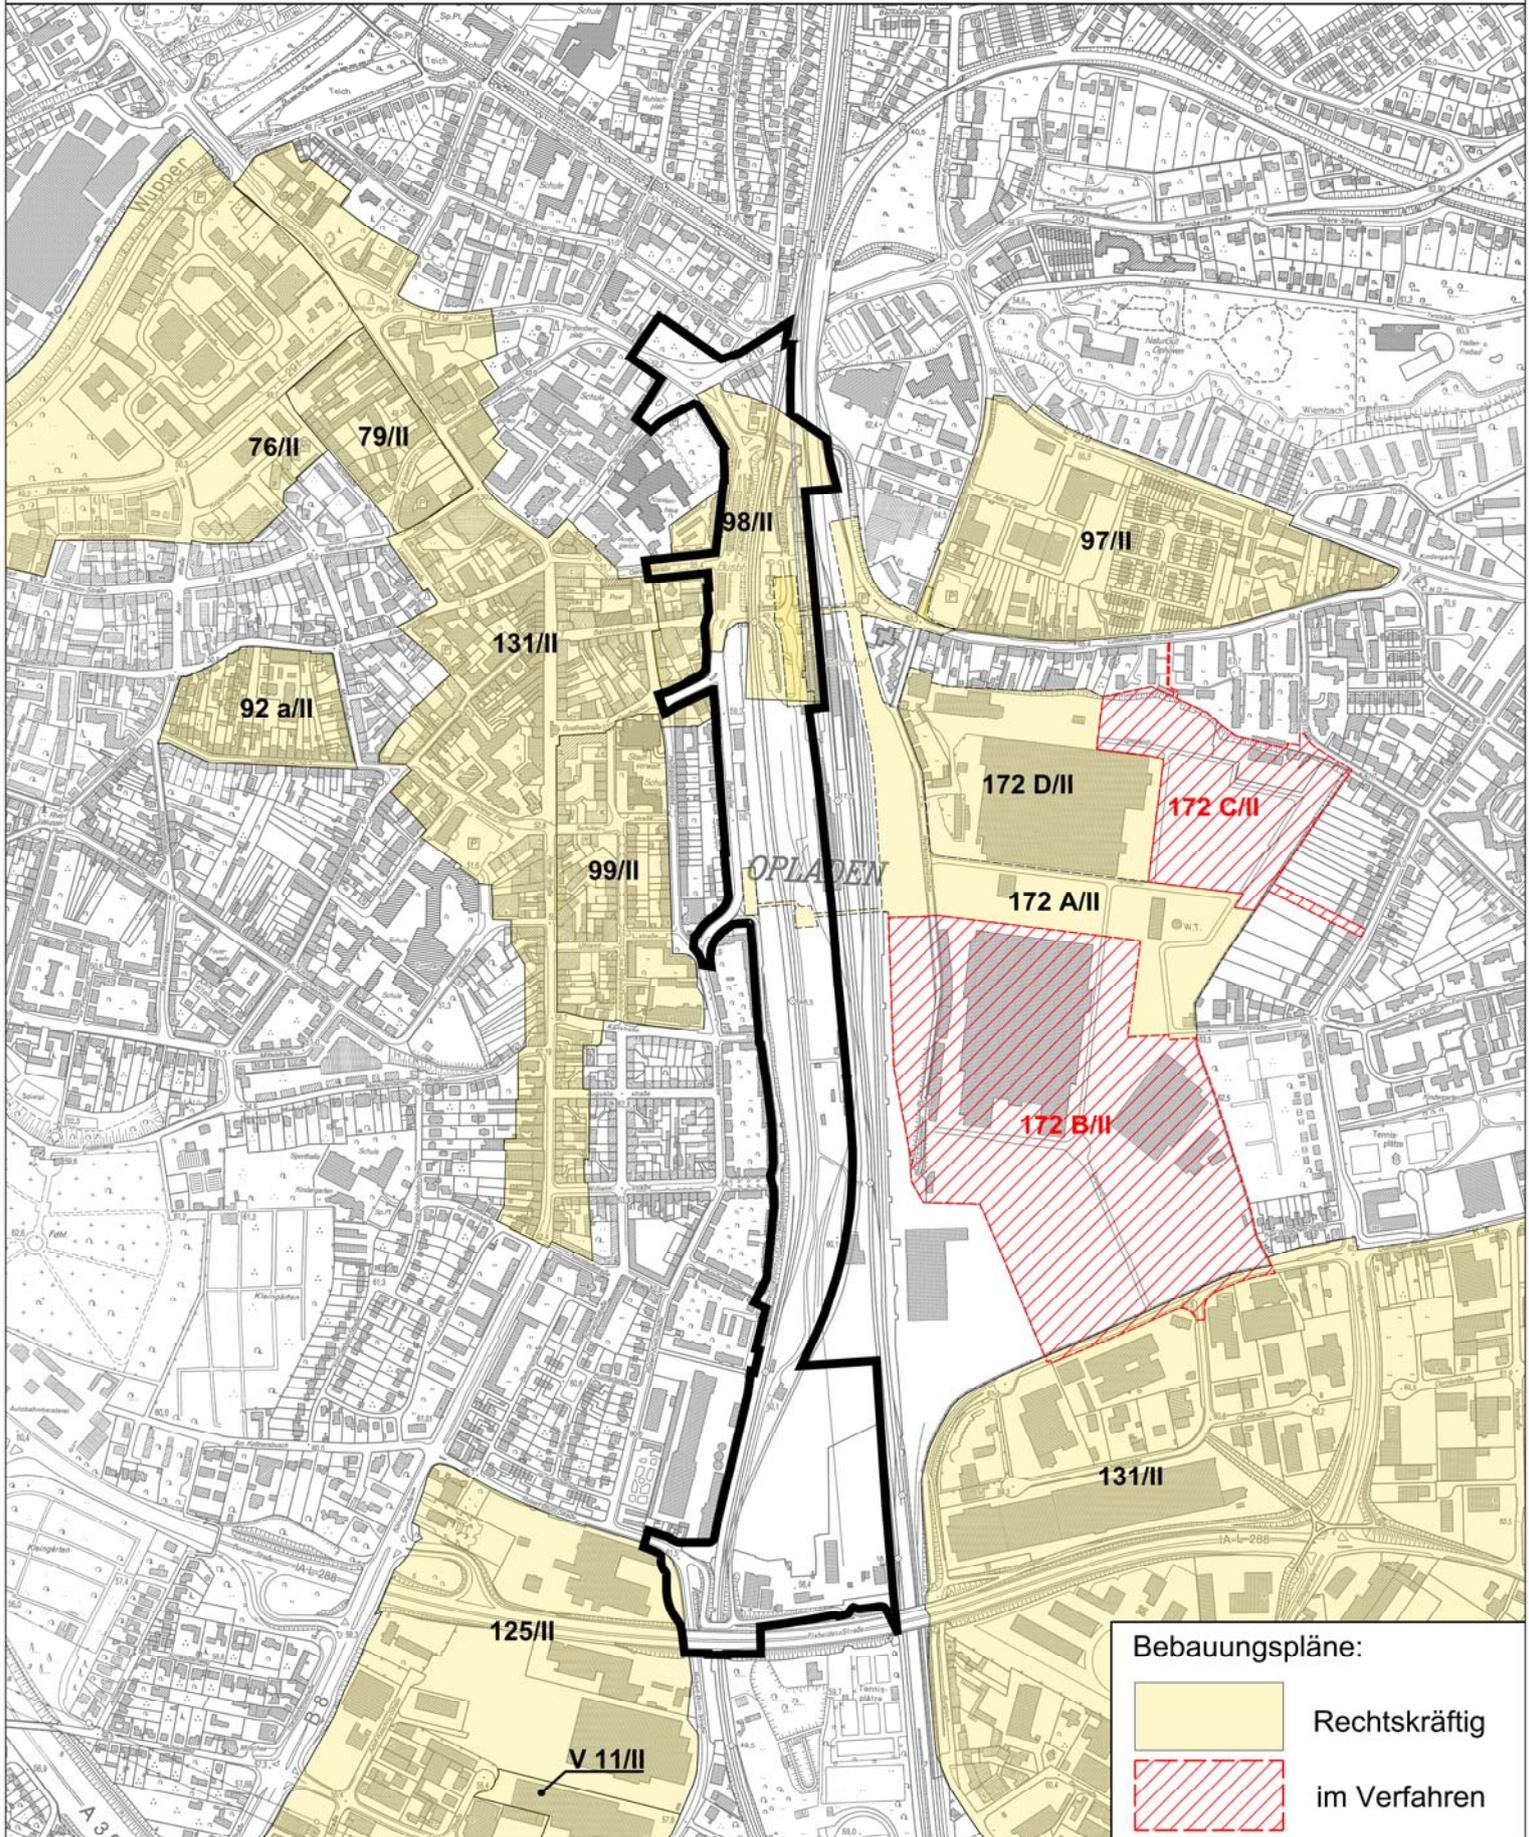

Bebauungspläne:



Rechtskräftig



im Verfahren

 Geltungsbereich des Bebauungsplanes Nr. 208/II
"Opladen - neue bahnhof Opladen / Westseite"

 **Stadt Leverkusen** Fachbereich Stadtplanung und Bauaufsicht

Projekt: 208/II "Opladen - nbso/Westseite"

Maßstab 1:10000 Stand: Oktober 2013

Abt.: 613 Sachbearbeitung: Drinda Bearb./CAD: Hagenberg Zuletzt gespeichert am: 17.10.2013

G:\613\Zeichnerz_Zeichnungen\BPläne\208_II_nbso_Westseite\208_II_Gesamt\208_II_Geltungsbereiche_130827.dwg

